



PODÉLNÉ ŘEZY – BOURÁNÍ

M 1:50

ŠIKMÝ ŘEZ OSOU KOMUNIKACE

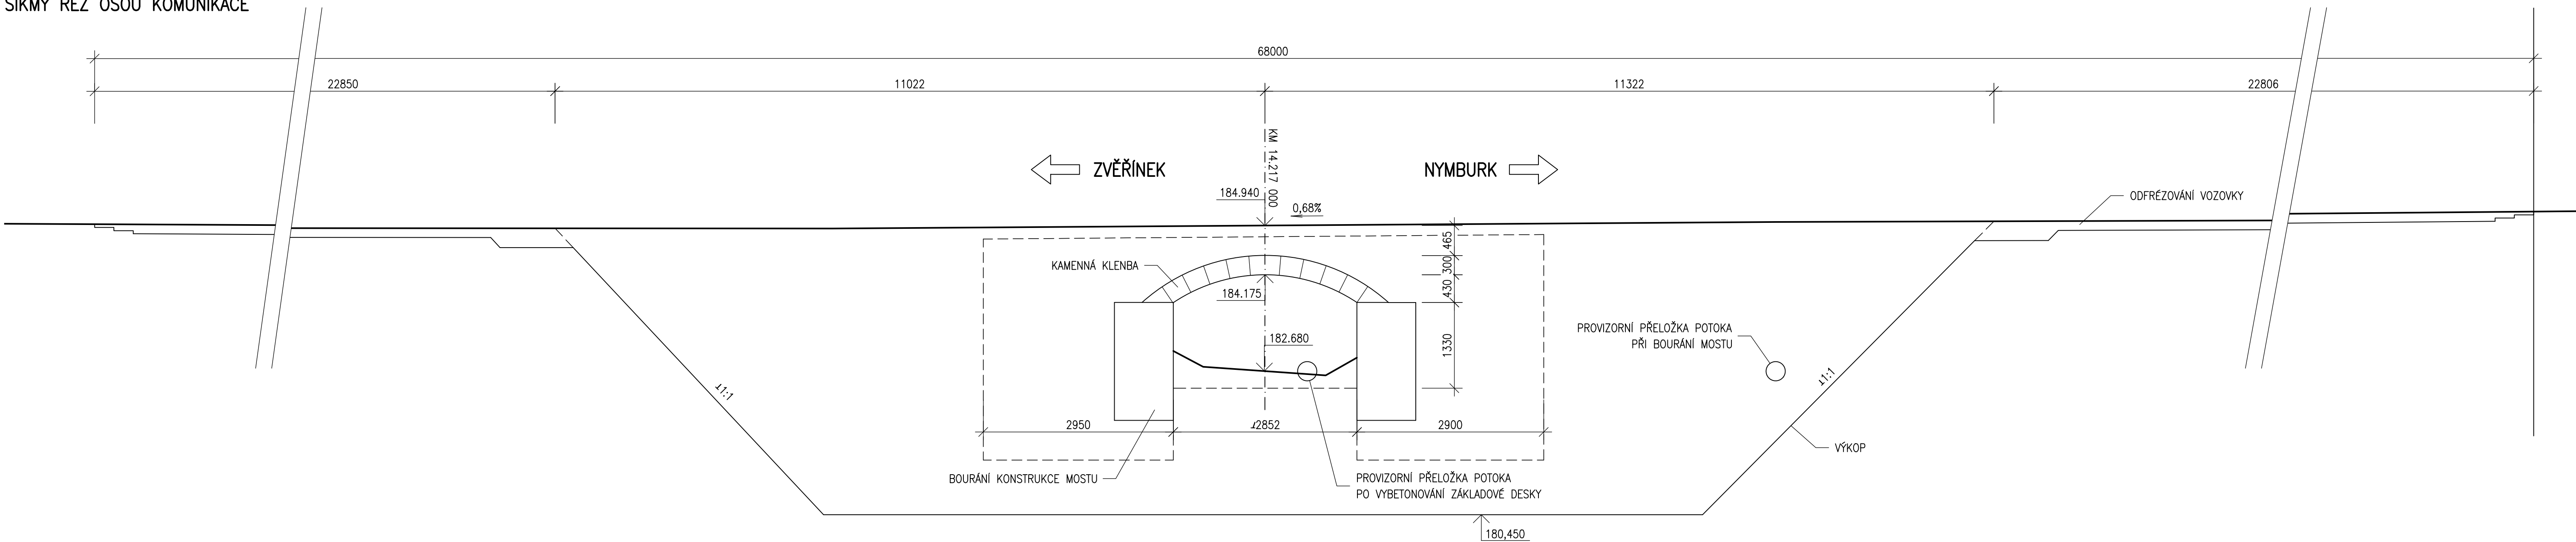

KOLMÝ ŘEZ

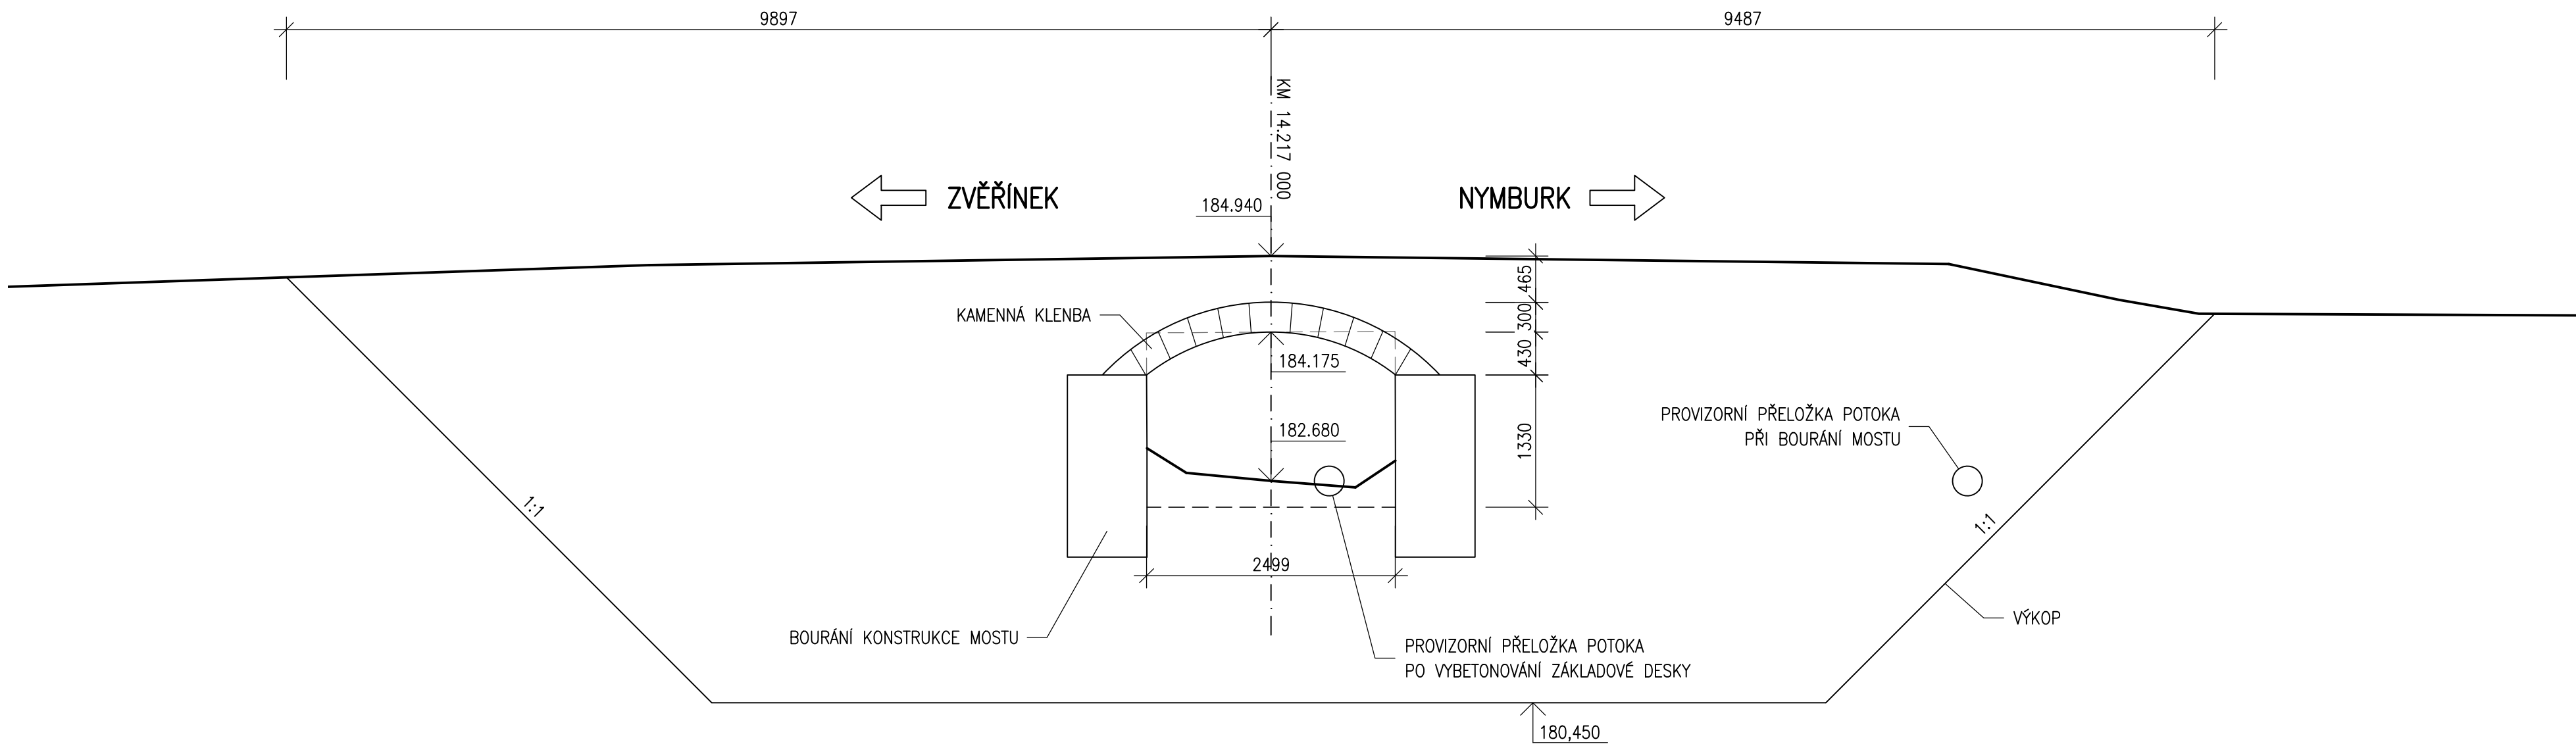

LEGENDA

- BOURÁNÍ – KONSTRUKCE MOSTU
- BOURÁNÍ – VOZOVKA
- BOURÁNÍ – VÝKOPY

K

sús

KRAJSKÁ SPRÁVA A ÚDRŽBA SILNIC

Středočeského kraje, p. o.

Zborovská 11

150 21 Praha 5

OBJEDNATEL

Krajská správa a údržba silnic  
Středočeského kraje, p. o.  
Zborovská 11  
150 21 Praha 5

Projektová dokumentace pro provádění stavby PDPS

II/330 NYMBURK  
MOST EV.Č. 330-003

JTSK				Bpv							
PROJEKTOVÁ, INŽENÝRSKÁ A KONZULTAČNÍ ORGANIZACE				VPÚ							
CERTIFIKÁT ISO 9001 VPÚ DECO PRAHA s.a., PODBESKÁ 1014/20, 160 00 PRAHA 6 Ing. Hana KLIMEŠOVÁ				DČ CZ00193280 www.vpu.cz Ing. Lukáš ZEMEK							
PROJEKTANT		VYPRACOVAL		KONTROLA		HIP					
Ing. Hana KLIMEŠOVÁ		Ing. Lenka BENEŠOVÁ		Ing. Lukáš ZEMEK		Ing. Lukáš ZEMEK					
ČÍSLO ZAKÁZKY				ATELIER DOPRAVNÍCH STAVEB							
1-0545-03/30				DOKUMENTACE							
PDPS				MĚŘÍTKO							
1:50				DATUM							
03.2018				POČET FORMÁTŮ							
10 A4				ČÍSLO KÓPE							
B.4				3							
KÓD				NYMB_PPDS_B4_03							
DOKUMENTACE LZE UŽÍVAT POUZE VE SMĚRU PŘEDLOŽENÉ SALOVY O DÍLO VÝKRES, O JEHO ČÁSTI MŮŽE BÝT KOPÍROVÁN NEBO JINOU ZPŮSOBEM REPRODUKOVÁN POUZE PO PŘEDCHOZÍM SOHLASÍ VPÚ DECO PRAHA s.a.											

LB - 01\DATA\KACE\Stredoceska\_KSUS\Nymburk\PDPS\B-STAVEBNI\_CAST\SO\_201\NymbP\_B4\_03-03-04\_S03av-bourani\_S10311.dwg - Č. 1 Bp. 2018 - 15:17