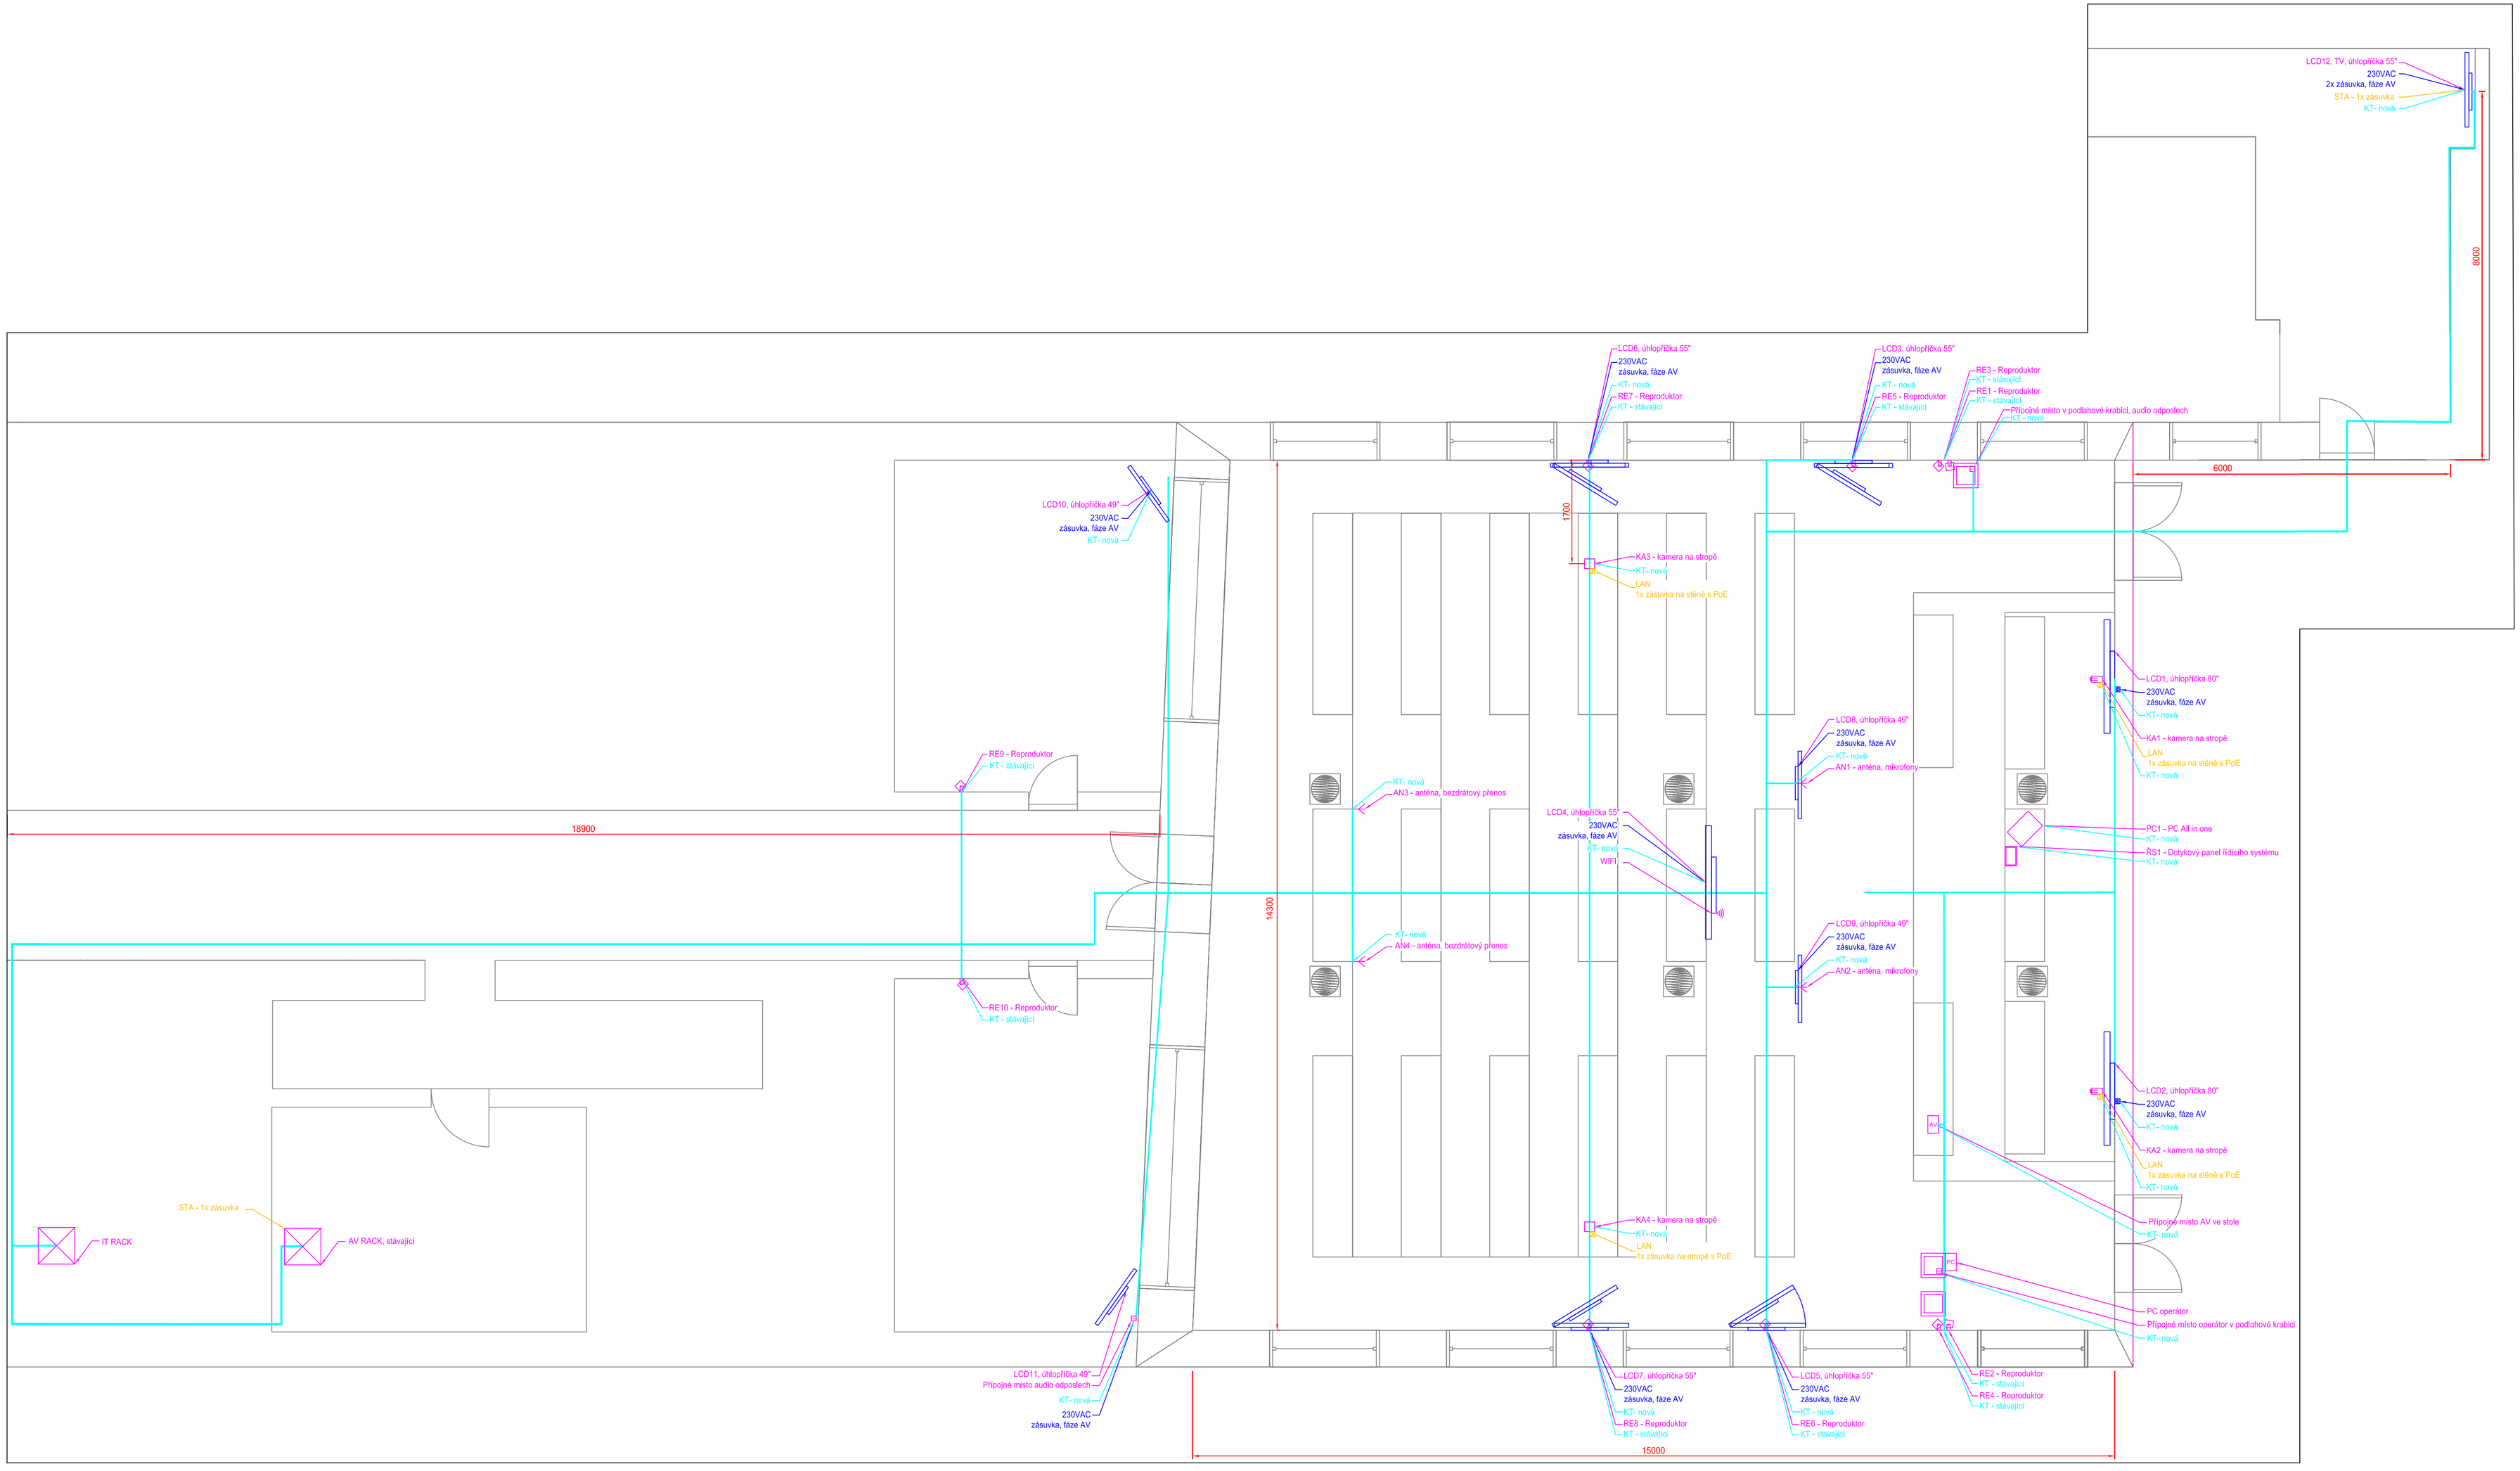

NÁROKY 230VAC
1. VŠECHNY NAPÁJECÍ OKRUHY PRO AV TECHNIKU ZAPOJENY IDEÁLNĚ NA STEJNOU FÁZI - OZNAČENA AV
2. NAPÁJECÍ OKRUHY PRO OSVĚTLENÍ A DALŠÍ SPOTŘEBIČE NESOUVISEJÍCÍ S AV TECHNIKOU ZAPOJENY NA JINÉ FÁZE NEŽ AV TECHNIKA
3. VŠECHNY NÁROKY 230VAC JSOU NÁROKOVÁNY PAPRSKOVITĚ Z ROZVADĚČE (TEDY PŘÍMO - NE PŘES VYPÍNAČ

KABELOVÁ TRASA PRO AV, PŘIBLIŽNÉ VEDENÍ, PŘESNÉ VEDENÍ BUDE UPŘESNĚNO PŘI INSTALACI
KT - OZNAČENÍ KABELOVÉ TRASY

PROJEKTANT:	PK:	LIST/LISTŮ:	DIG. SOUBOR:	A4	POŘ. ČÍSLO
BSL s.r.o. STRATOVSKÁ 132 190 15 PRAHA 9 - SATALICE	ZAKÁZKA: REKONSTRUKCE SÁLU ZASTUPITELSTVA STŘEDOČESKÉHO KRAJE			STUPEŇ: DVD	AV02
				ČÍSLO HS:	
	PROFESE: AUDIOVIZUÁLNÍ TECHNOLOGIE			DATUM: 05 / 2016	
				PROJEKTANT: VANÍČEK	
	OBSAH: PŮDORYS 1NP, Č. M. 1095			ODPOV.PROJEKTANT: CELBA	
				TECH. KONTROLA:	
				VEDOUCÍ ZAKÁZKY:	
	OBJEDNATEL: STŘEDOČESKÝ KRAJ / KRAJSKÝ ÚŘAD			MĚŘÍTKO:	
				ARCH. ČÍSLO: AV02	