


STŘECHY - PŮDORYS

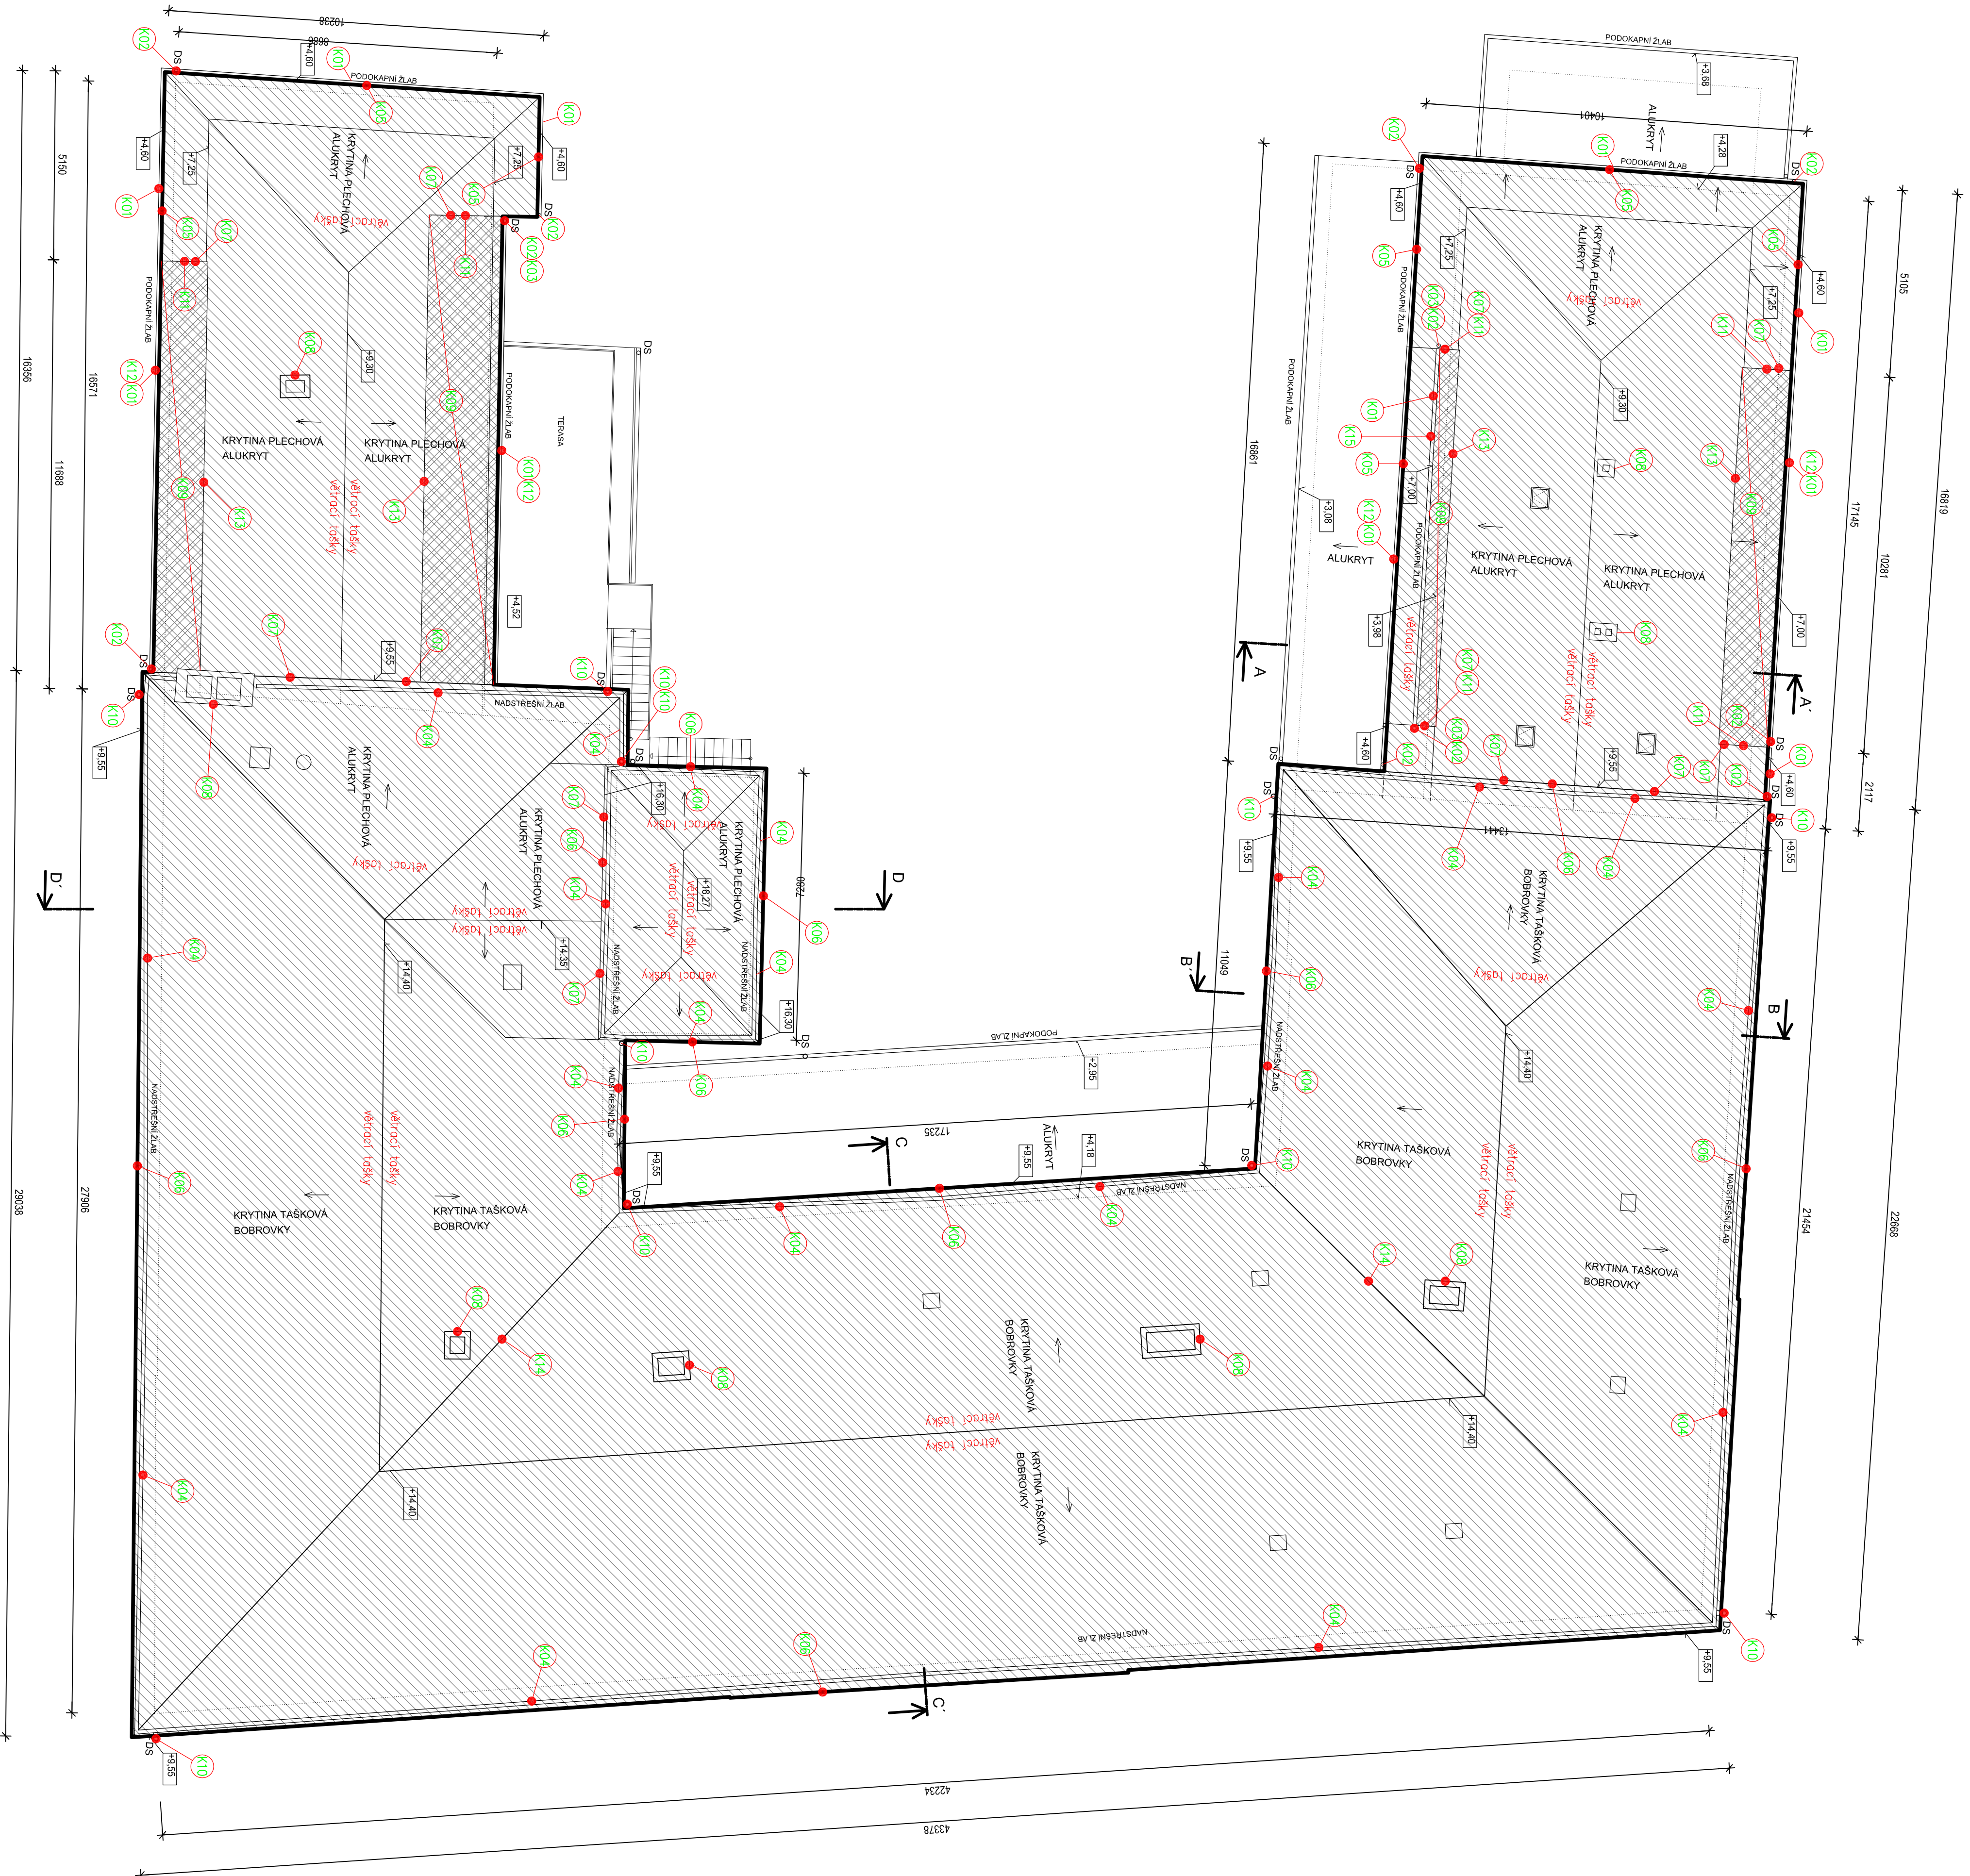


- [illegible]

POZNÁMKY:

- [illegible]

SKLADBY KONSTRUKCI:

- SKLADBA STŘEŠNÍHO PLAŠTĚ 2

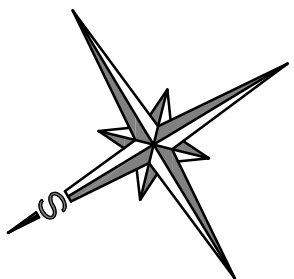 $\pm 0,000 = 351,62 \text{ m n.m.}$ [illegible]