




VZOROVÝ PŘÍČNÝ ŘEZ - VĚTEV SEVER (NOVÁ KOMUNIKACE S OSTRŮVKEM)

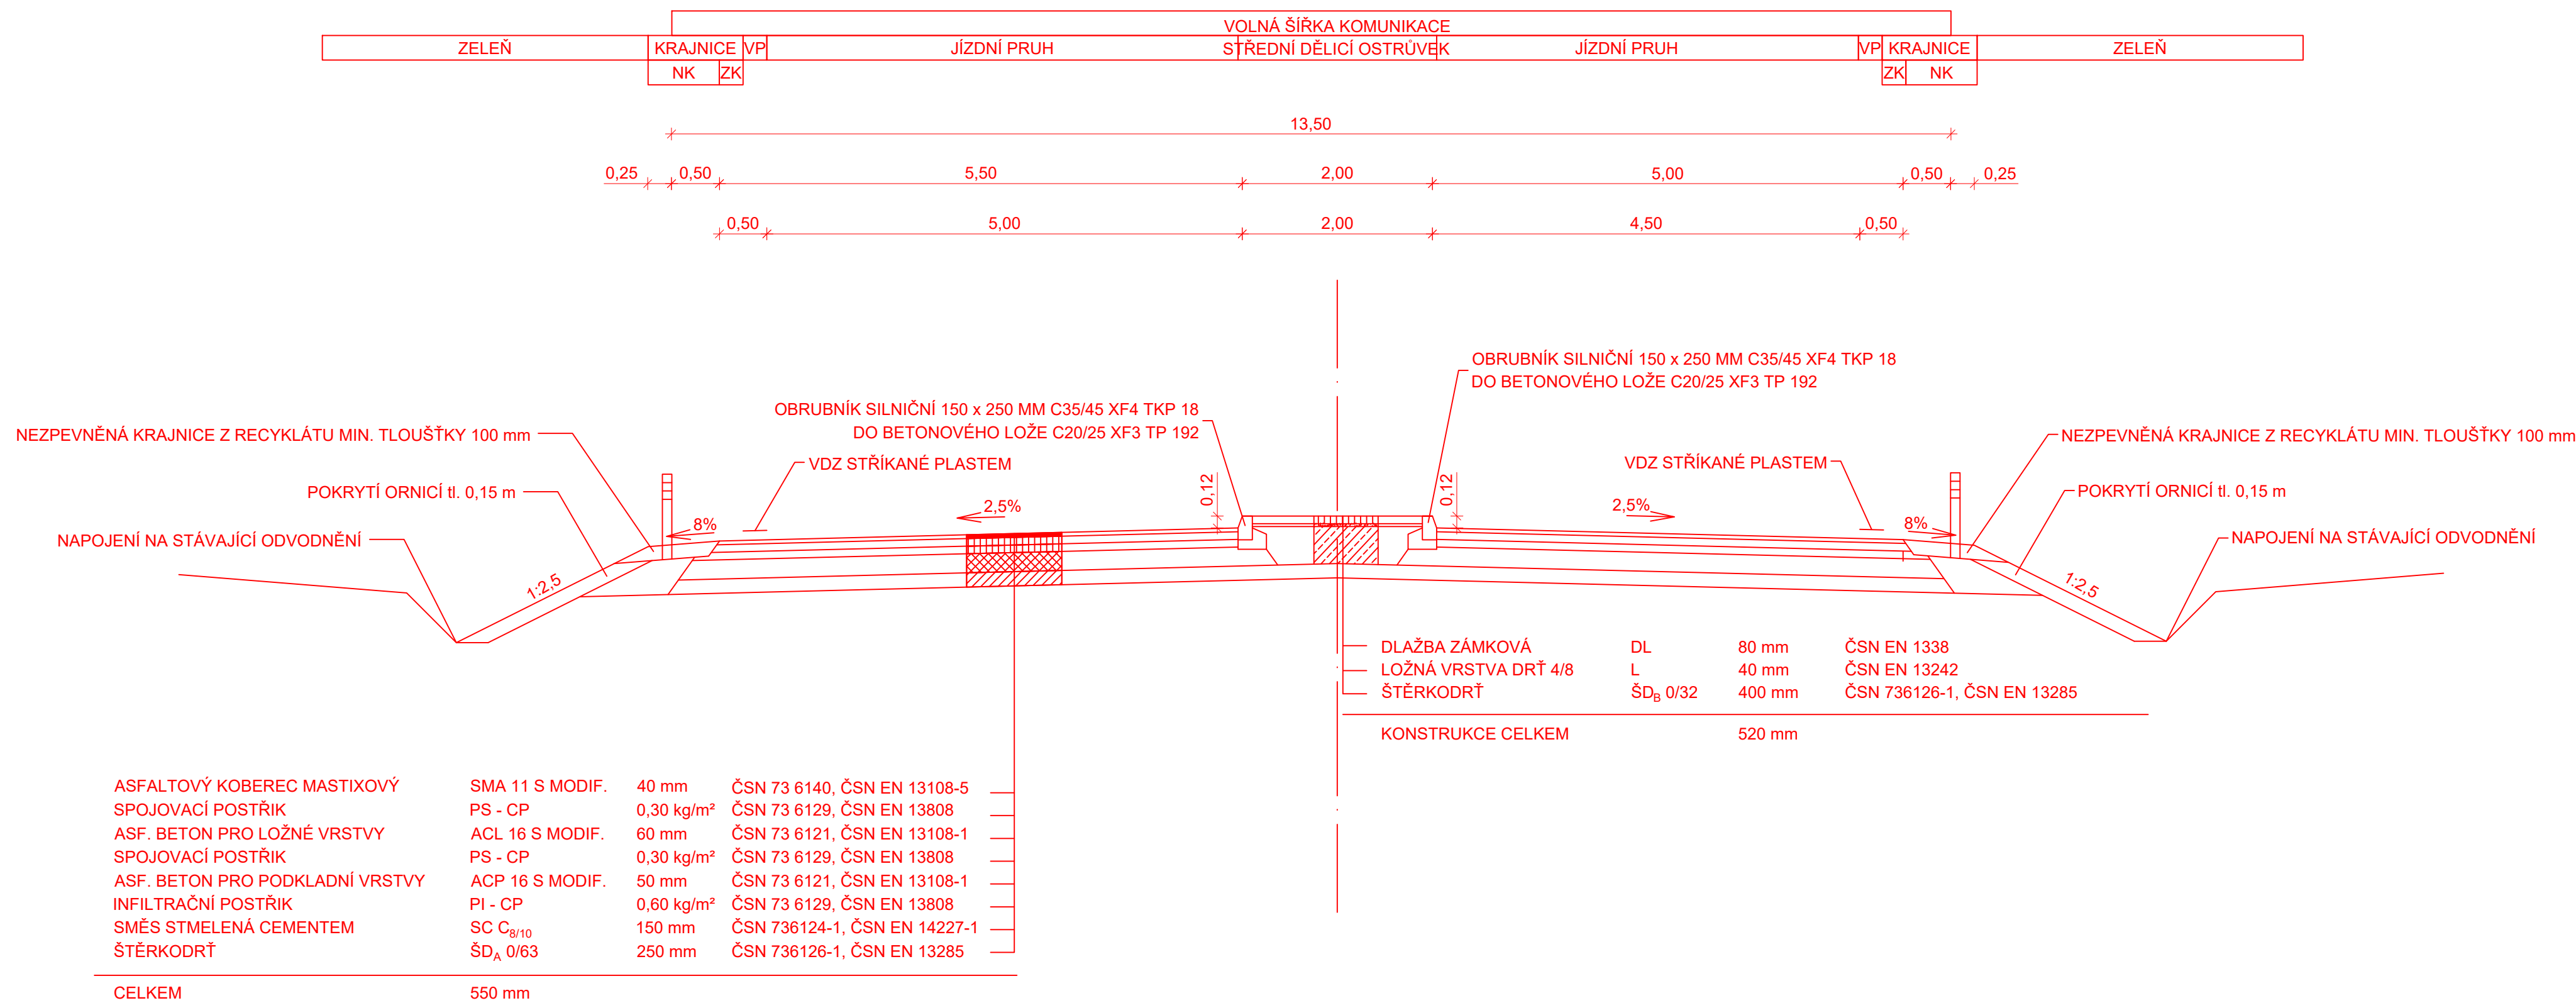

VZOROVÝ PŘÍČNÝ ŘEZ - VĚTEV V/J/Z (REKONSTRUKCE S OSTRŮVKEM)

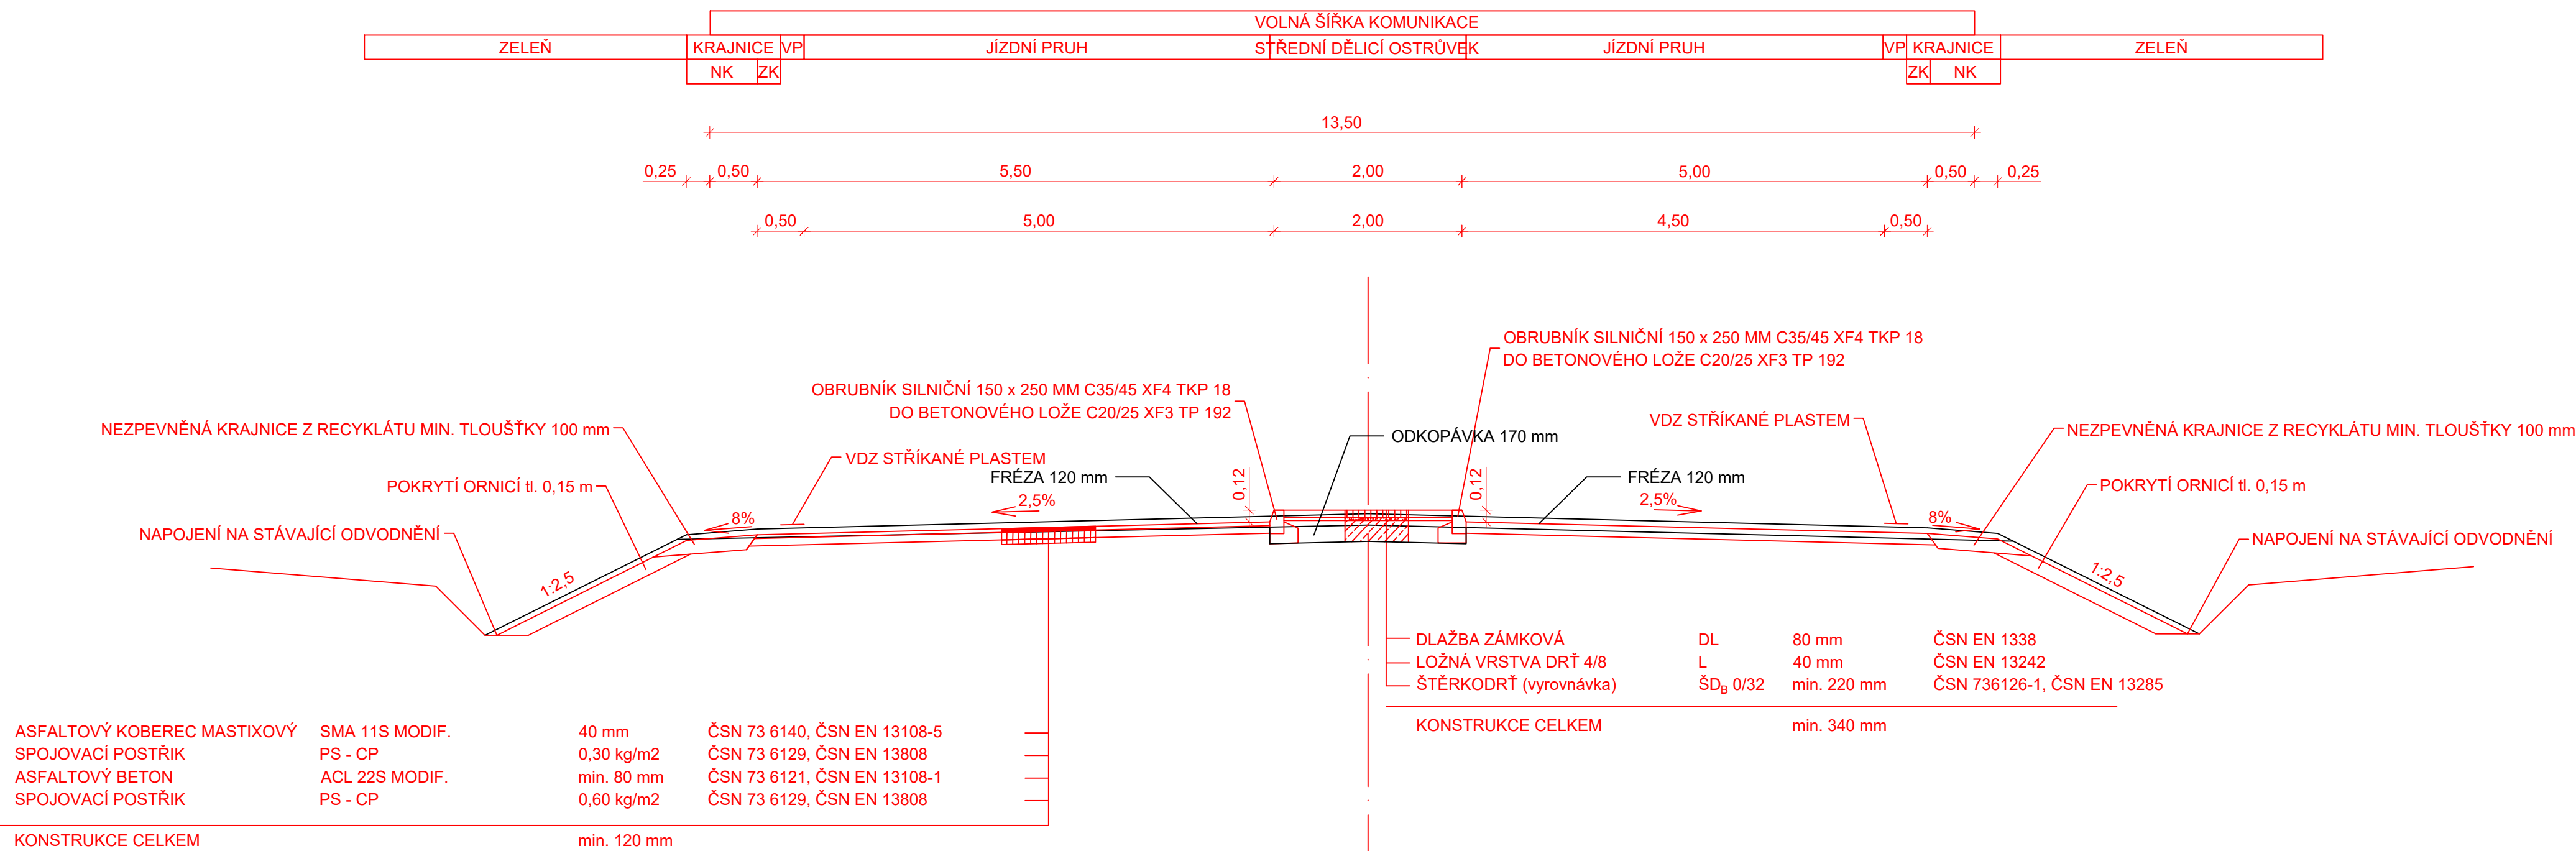

VZOROVÝ PŘÍČNÝ ŘEZ - OKRUŽNÍ KŘÍŽOVATKA

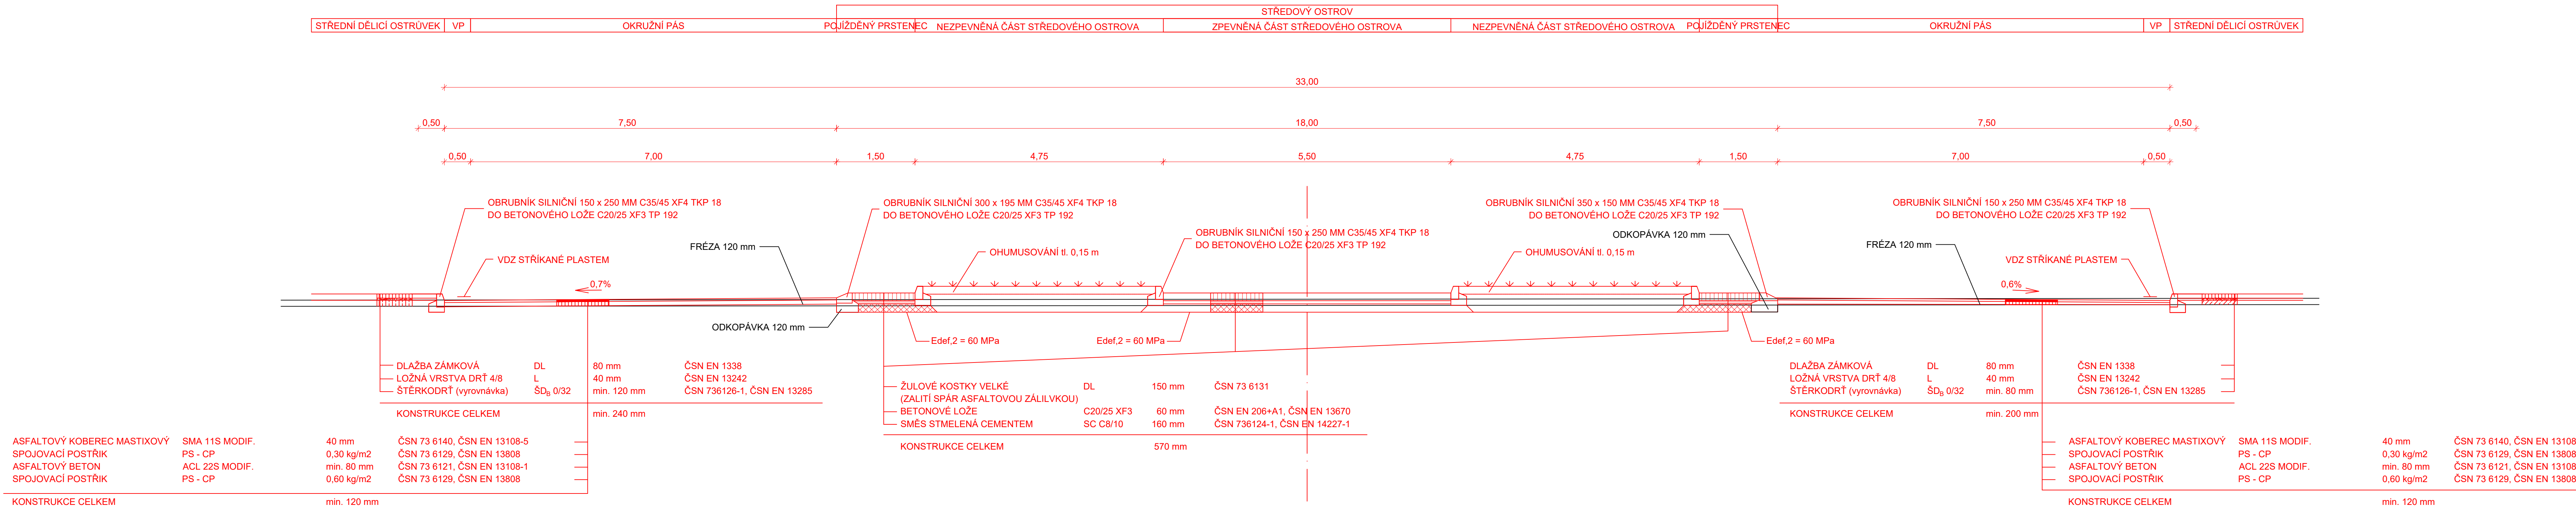

Číslo zakázky:	201629	HIP:	Ing. Jiří Sobol
Schválil:	Ing. Jiří Sobol	Zodp. projektant:	Ing. Jiří Sobol
Tech. kontrola:	Ing. Pavlína Nykodémová	Vypracoval:	Ing. Pavlína Nykodémová
Ing. Pavlína Nykodémová	nykodemova@forvia.cz		



Objednatel:	Krajský úřad Středočeského kraje	Katastr:	Starý Vestec	Kraj:	Středočeský
Akce:	II/272 Starý Vestec, přeložka silnice	Datum:	12/2018	Stupeň:	PDPS
Objekt:	SO 101 - Komunikace SO 102 - PHS	Souprava:		Č. přílohy:	D2.2
Příloha:	VZOROVÉ PŘÍČNÉ ŘEZY - OKUŽNÍ KŘÍŽOVATKA	Měřítko:	1:50		