

POZNÁMKY:

- VŠECHNY HRANY ZKOSIT 20/20, NENÍ-LI UVEDENO JINAK.
- NA VHDNÉM MÍSTĚ BUDE UMÍSTĚM V LIS S LETOPOČTEM VÝSTAVBY.

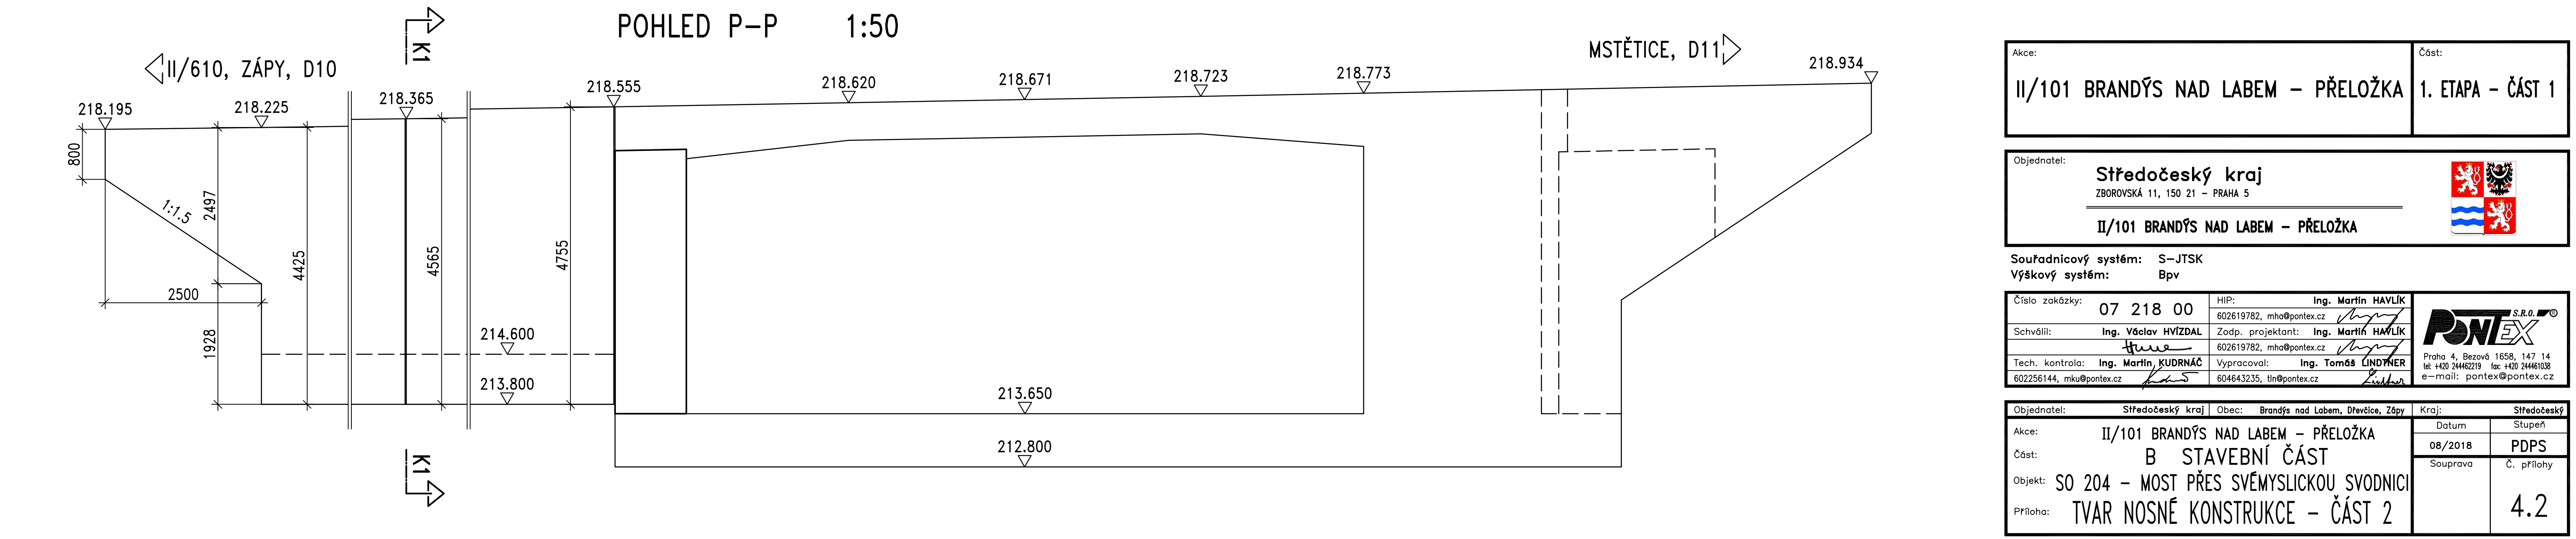
PŘEHLED KONSTRUKČNÍCH MATERIÁLŮ



BETON

PODKLADNÍ BETON C 12/15-X0
NOSNÁ KONSTRUKCE C 30/37-XF2

BETONÁŘSKÁ VÝZTUŽ

B500B



Akce: II/101 BRANDÝS NAD LABEM – PŘELOŽKA		Část: 1. ETAPA – ČÁST 1	
Objednatel: Středočeský kraj ZBOROVSKÁ 11, 150 21 – PRAHA 5			
Souřadnicový systém: S-JTSK		Výškový systém: Bpv	
Číslo zakázky: 07 218 00	HIP: Ing. Martin HAVLÍK 602619782, mha@pontex.cz		
Schválil: Ing. Václav HVIŽDAL	Zodp. projektant: Ing. Martin HAVLÍK 602619782, mha@pontex.cz		
Tech. kontrola: Ing. Martin KUDRNÁČ 602256144, mku@pontex.cz	Vypracoval: Ing. Tomáš LINDTNER 604643235, tln@pontex.cz		
Objednatel: Středočeský kraj		Kraj: Středočeský	
Akce: II/101 BRANDÝS NAD LABEM – PŘELOŽKA		Datum: 08/2018	
Část: B STAVEBNÍ ČÁST		Stupeň: PDPS	
Objekt: SO 204 – MOST PŘES SVĚMYSLICKOU SVODNICI		Souprava: Č. přílohy	
Příloha: TVAR NOSNÉ KONSTRUKCE – ČÁST 2		4.2	