

LEGENDA:

KATASTRÁLNÍ MAPA:

- 7143/7 ČÍSLO A HRANICE PARCELY KN
- HRANICE K.Ú.
- SLUČKOVÁ HRANICE




POZEMKY DOČASNÉHO ZÁBORU
REKULTIVOVANÉ JAKO ORNÁ PŮDA



DOČASNÝ ZÁBOR



POZEMKY DOČASNÉHO ZÁBORU
REKULTIVOVANÉ JAKO TRVALÝ TRAVNÍ POROST

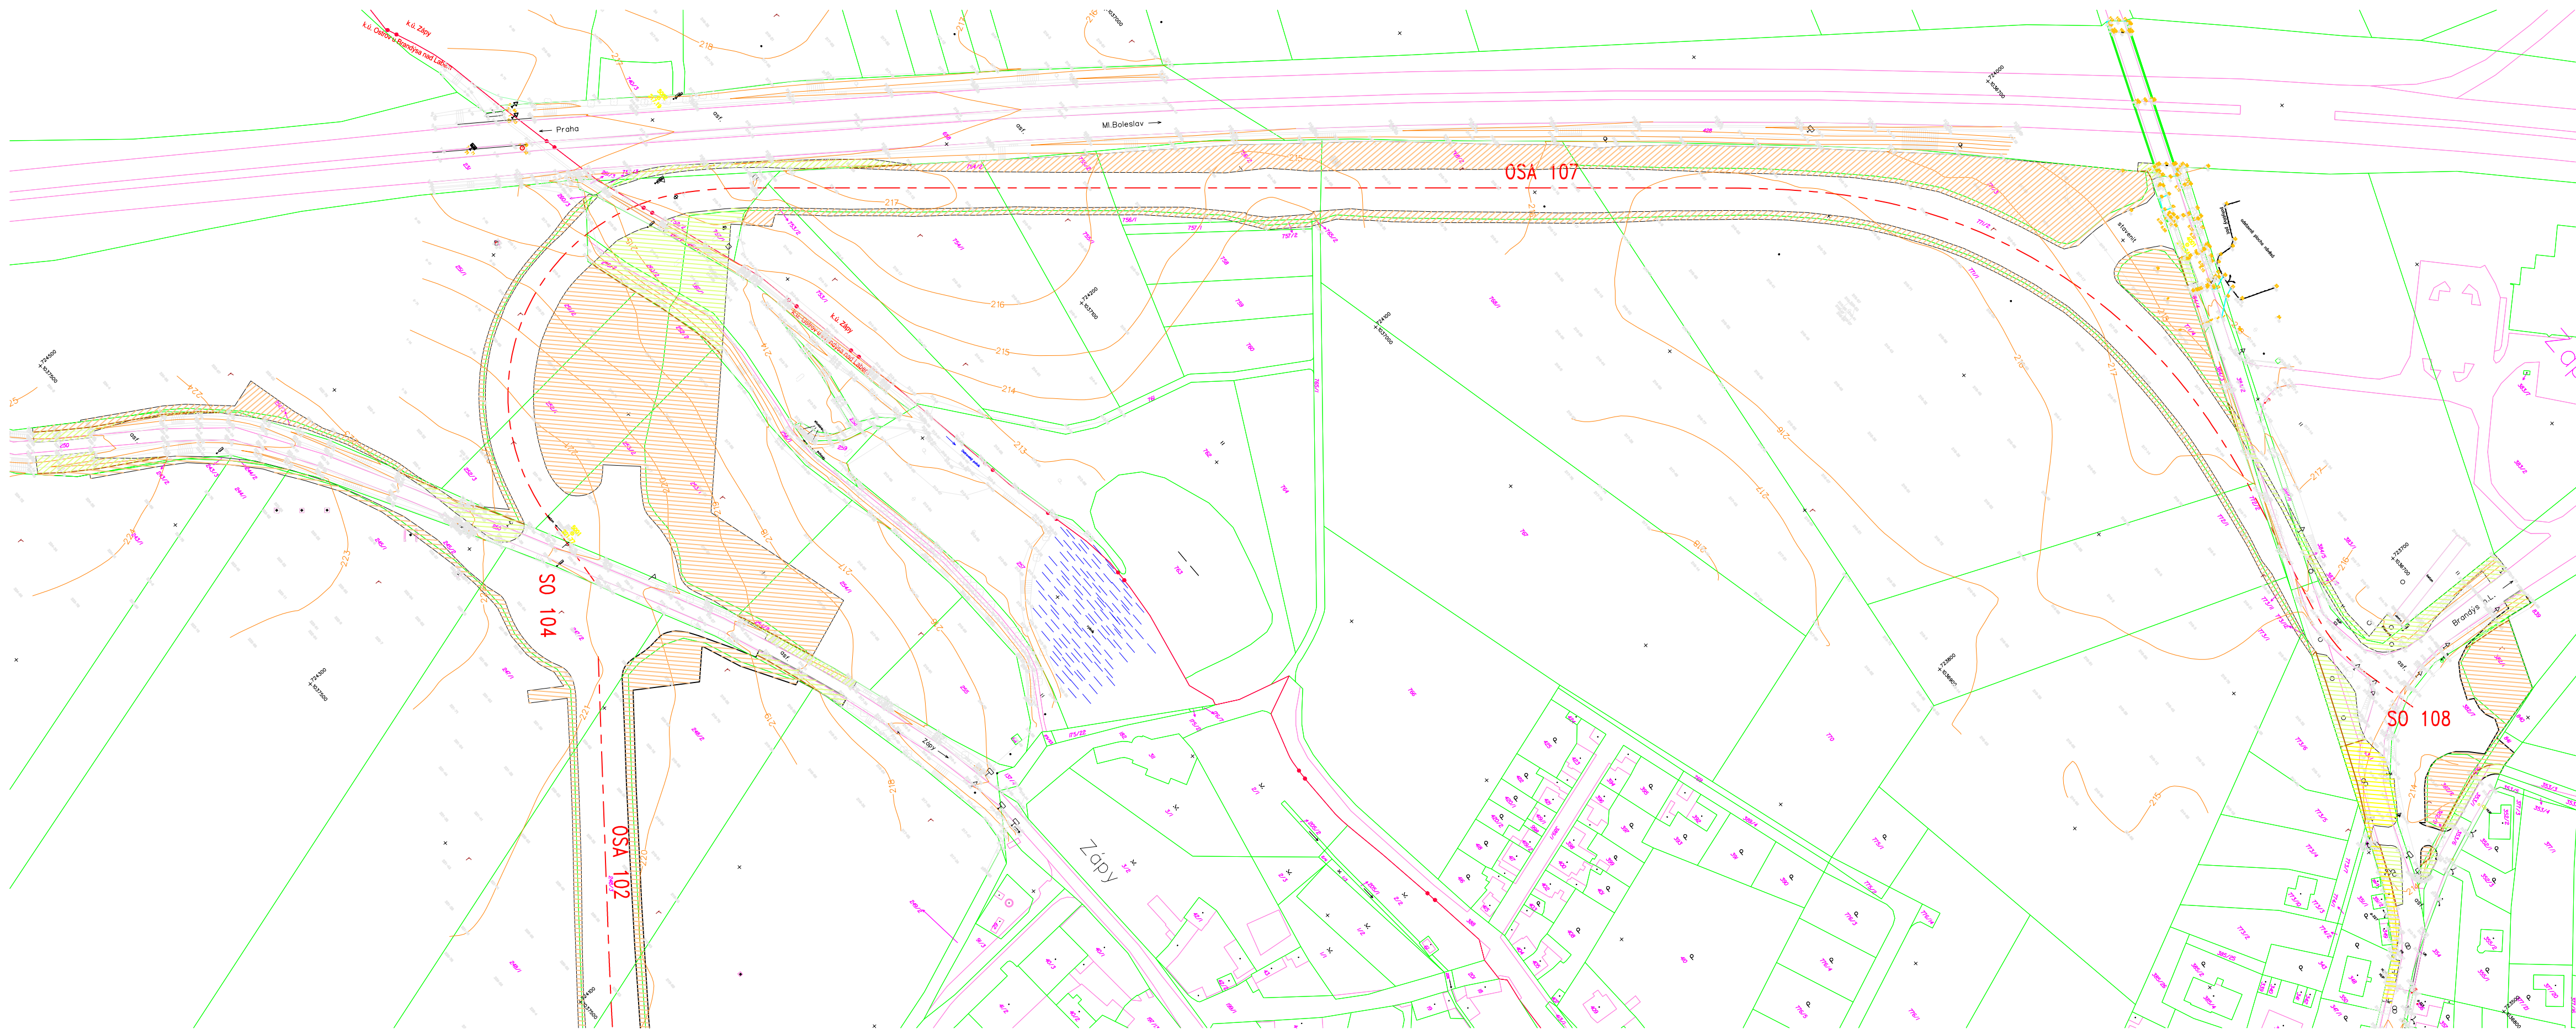

Akce:	Část:
II/101 BRANDÝS NAD LABEM – PŘELOŽKA	1. ETAPA – ČÁST 1

Objednatel:	Středočeský kraj ZBOROVSKÁ 11, 150 21 – PRAHA 5	
II/101 BRANDÝS NAD LABEM – PŘELOŽKA		

Souřadnicový systém: S–JTSK
Výškový systém: Bpv

Číslo zakázky:	07 218 00	HIP:	Ing. Martin HAVLÍK
Schválil:	Ing. Václav HVÍZDAL	Zodp. projektant:	Ing. Martin HAVLÍK
Tech. kontrola:	Ing. Daniel ŠINDLER, Ph.D.	602619782, mha@pontex.cz	602619782, mha@pontex.cz
724007830, dsn@pontex.cz		602256144, mku@pontex.cz	602256144, mku@pontex.cz



Praha 4, Bezová 1658, 147 14
tel: +420 24462219 fax: +420 24461038
e-mail: pontex@pontex.cz

Objednatel:	Středočeský kraj	Obec:	Brandýs nad Labem, Dřevčice, Zápy	Kraj:	Středočeský
Akce:	II/101 BRANDÝS NAD LABEM – PŘELOŽKA	Datum:	08/2018	Stupeň:	PDPS
Část:	B. STAVEBNÍ ČÁST	Souprava:	Č. přílohy		
Objekt:	SO 102.3 – REKULTIVACE				
Příloha:	SITUACE – ČÁST 2/2 1:2000				3