

OSA 107

< SILNICE II/101

KÓTY NIVELETY:


KÓTY TERÉNU:

SROVNÁVACÍ ROVINA:

STANIČENÍ:

VZDÁLENOST PŘ. ŘEZŮ:

SMĚROVÉ POMĚRY:

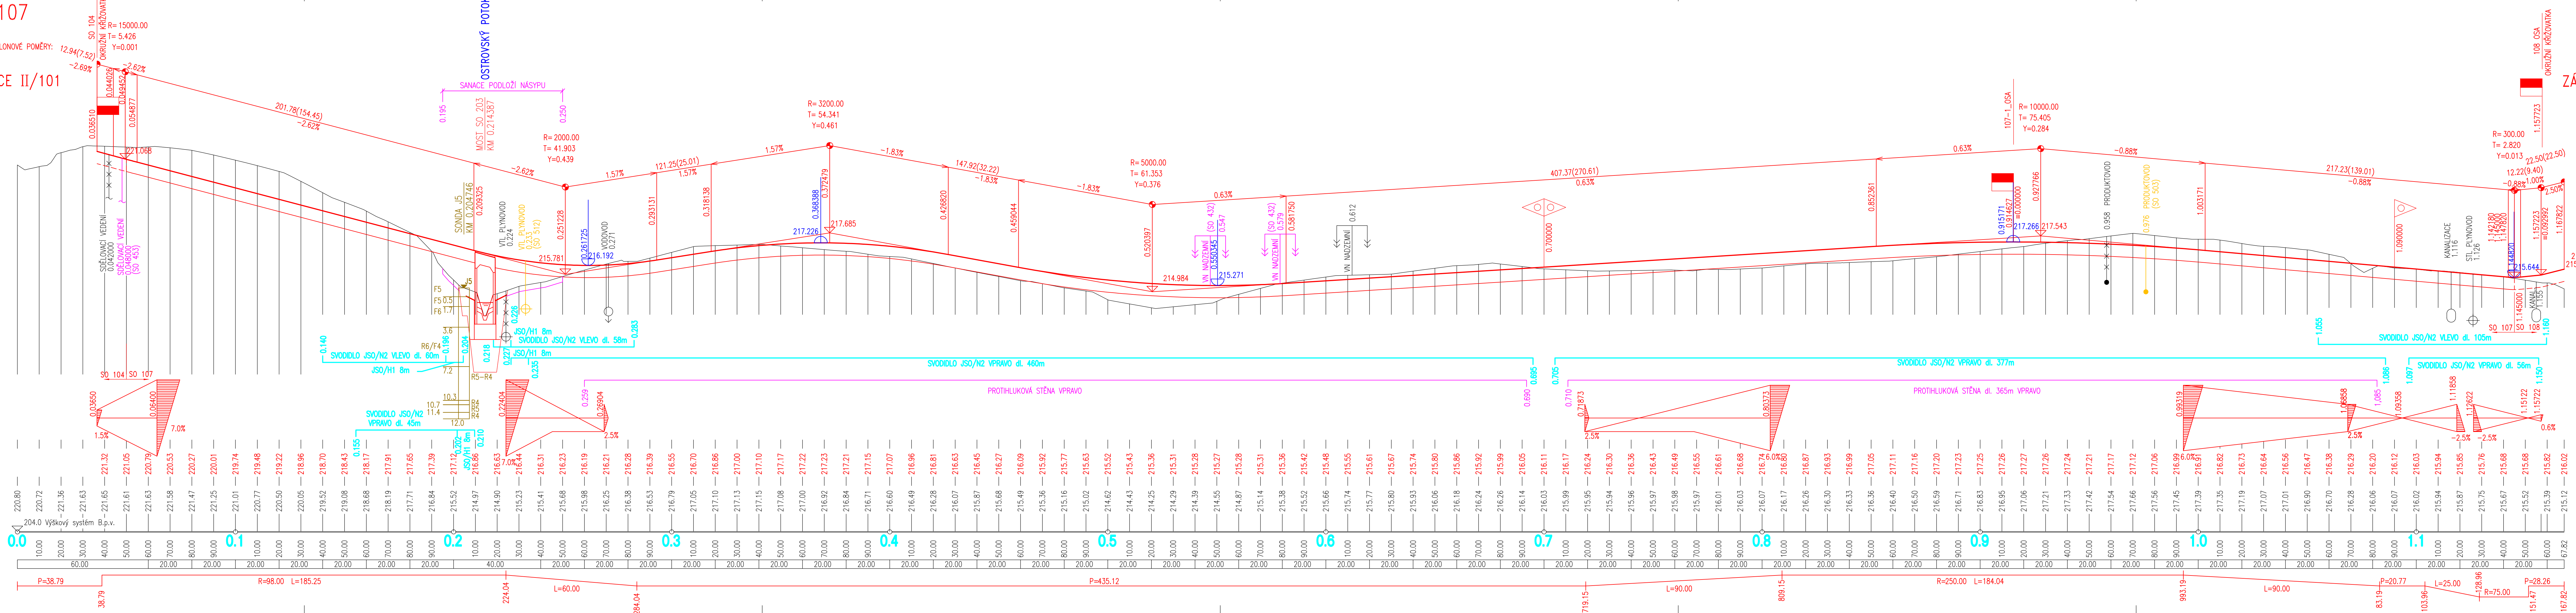

OSA 107-1

KÓTY NIVELETY:


KÓTY TERÉNU:

SROVNÁVACÍ ROVINA:

STANIČENÍ:

VZDÁLENOST PŘ. ŘEZŮ:

SMĚROVÉ POMĚRY:

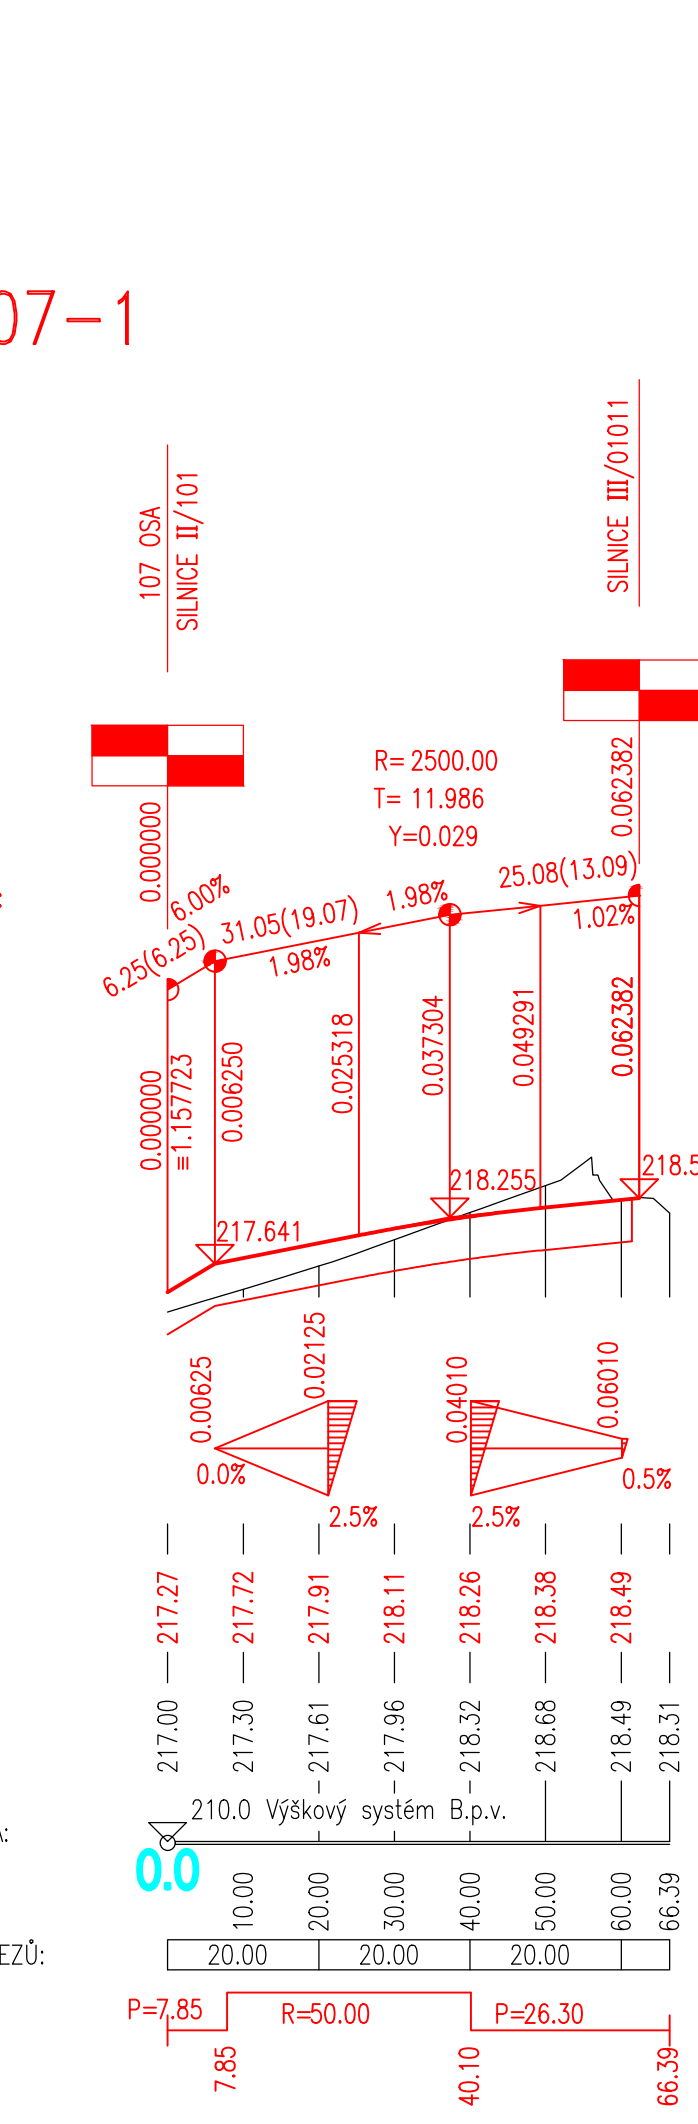

Akce: II/101 BRANDÝS NAD LABEM – PŘELOŽKA		Část: 1. Etapa – část 1	
Objednatel: Středočeský kraj ZBOROVSKÁ 11, 150 21 – PRAHA 5			
Souřadnicový systém: S-JTSK Výškový systém: Bpv			
Číslo zakázky: 07 218 00	HIP: 602619782, mha@portex.cz		
Schválil: Ing. Václav HVIŽDAL	Zodp. projektant: Ing. Pavel HRDINA		
Tech. kontrola: Ing. J. ČAMROVÁ	Vypracoval: Ing. Petr KUNC		
Objednatel: Středočeský kraj		Obec: Brandýs nad Labem, Drávice, Zápy	
Akce: II/101 BRANDÝS NAD LABEM – PŘELOŽKA		Datum: 08/2018	
Část: B. STAVEBNÍ ČÁST		Stupeň: PDPS	
Objekt: SO 107 – SILNICE II/245		Souprava: Č. přílohy	
Příloha: PODELNÉ PROFILY 1:1000/100		3	