


SITUACE č.
M 1 : 1000

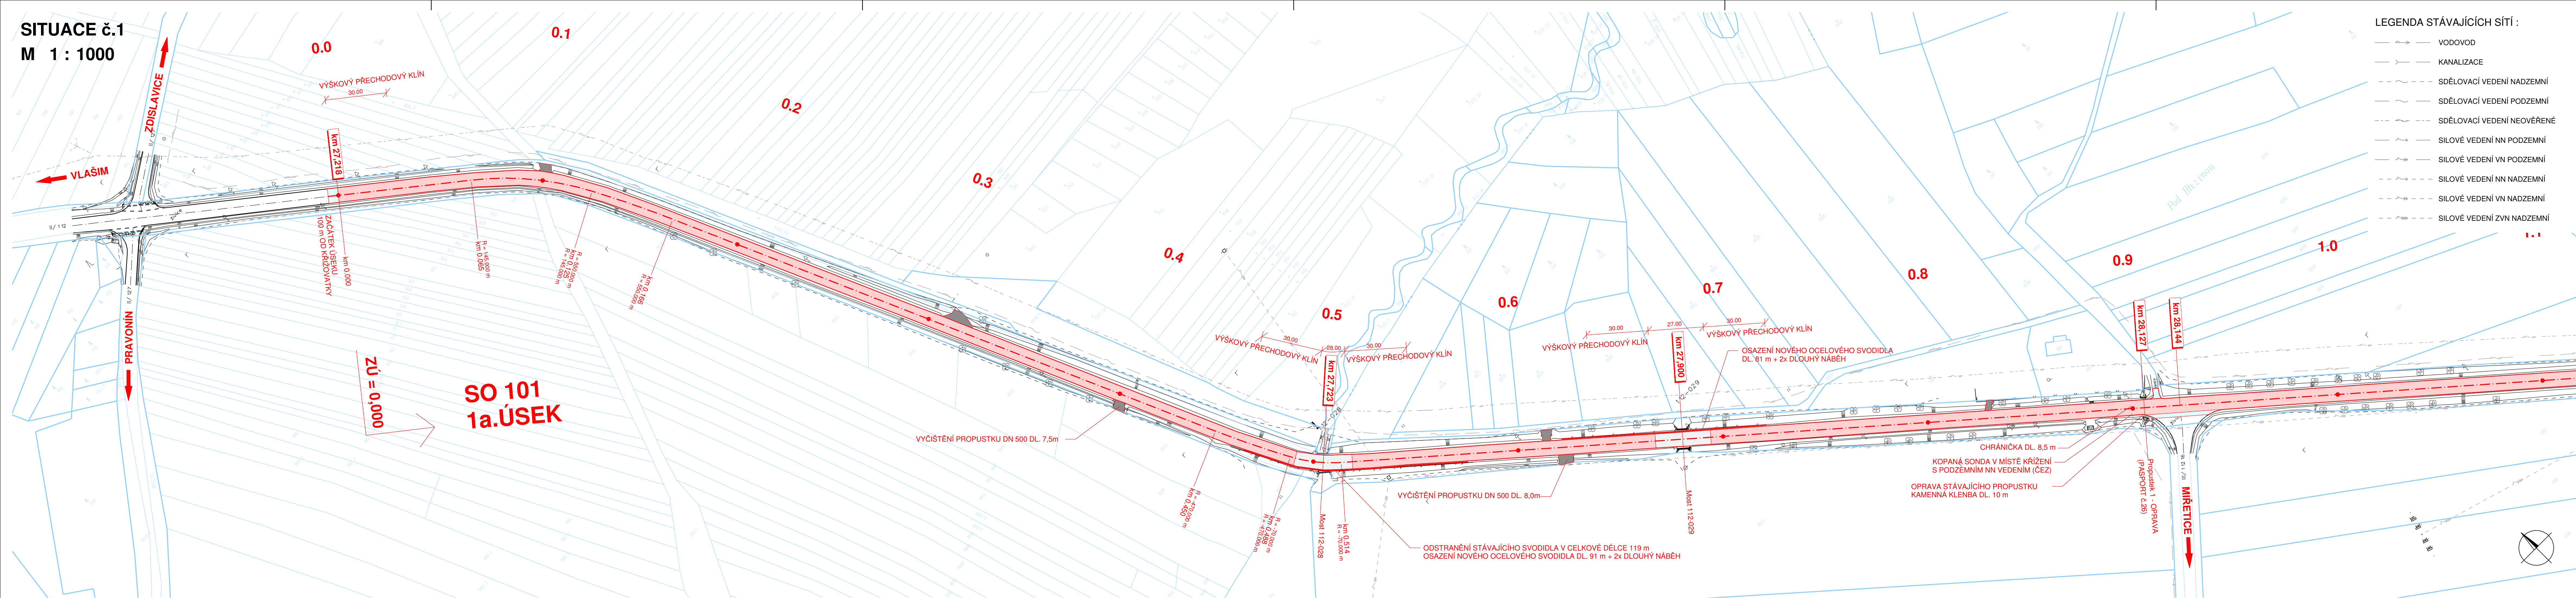

LEGENDA STÁVAJÍCÍCH SÍTÍ :

- | | |
|---|----------------------------|
|  | VODOVOD |
|  | KANALIZACE |
|  | SDĚLOVACÍ VEDENÍ NADZEMNÍ |
|  | SDĚLOVACÍ VEDENÍ PODZEMNÍ |
|  | SDĚLOVACÍ VEDENÍ NEOVĚŘENÉ |
|  | SILOVÉ VEDENÍ NN PODZEMNÍ |
|  | SILOVÉ VEDENÍ VN PODZEMNÍ |
|  | SILOVÉ VEDENÍ NN NADZEMNÍ |
|  | SILOVÉ VEDENÍ VN NADZEMNÍ |
|  | SILOVÉ VEDENÍ ZVN NADZEMNÍ |

LEGENDA :

- | | | | |
|---|--|---|-----------------------------|
|  | OPRAVA VOZOVKY - EXTRAVILÁN |  | SJEZD/KRAJNICE - R-MATERIÁL |
|  | OPRAVA VOZOVKY - INTRAVILÁN |  | SVAH - VÝKOP |
|  | OPRAVA VOZOVKY - VÝMĚNA KRYTU |  | SVAH - NÁŠYP |
|  | NAPOJENÍ KONSTRUKČNÍCH VRSTEV - EXTRAVILÁN |  | ODLÁŽDĚNÍ |
|  | NAPOJENÍ KONSTRUKČNÍCH VRSTEV - INTRAVILÁN | | |

Souřadný systém	S-JTSK
Výškový systém	Balt p.v.

SO 101 ZÚ - KUŇOVICE

Objednatel:

Středočeský kraj
Zborovská 81/11, 150 21 Praha 5

Zhotovitel PDPS

SDRUŽENÍ NOVA

HIP:

Ing. T. Petrá

Novák ■ Partner

NOVÁK & PARTNER, s.r.o.
Perucká 2481/5
120 00 Praha 2

1

Valbek, spol. s r.o.
Vaňurova 505/17
460 02 Liberec 3

	Vypracoval	Bc. T. Holý	<i>Holý</i>	Zak. číslo	18PL22003
	Zodp. projektant	Bc. T. Holý	<i>Holý</i>	Datum	10/2018
	Tech. kontrola	Ing. T. Petráň	<i>Petráň</i>	Stupeň	PDPŠ
	Akce	Silnice II/112 Zdislavice - hranice Středočeského kraje		Počet formátů	7 x A4
Zhotovitel: Valbek, s.p.o. s.r.o., středisko Píseň Prácheň 1305/11 326 00 Píseň	Príloha	SITUACE č.1		Měřítko Č. přílohy	1 : 1000 Pare
				2.1	