


KOORDINAČNÍ SITUACE  
ČÁST III. - KM 0,900 - KÚ  
M 1:500

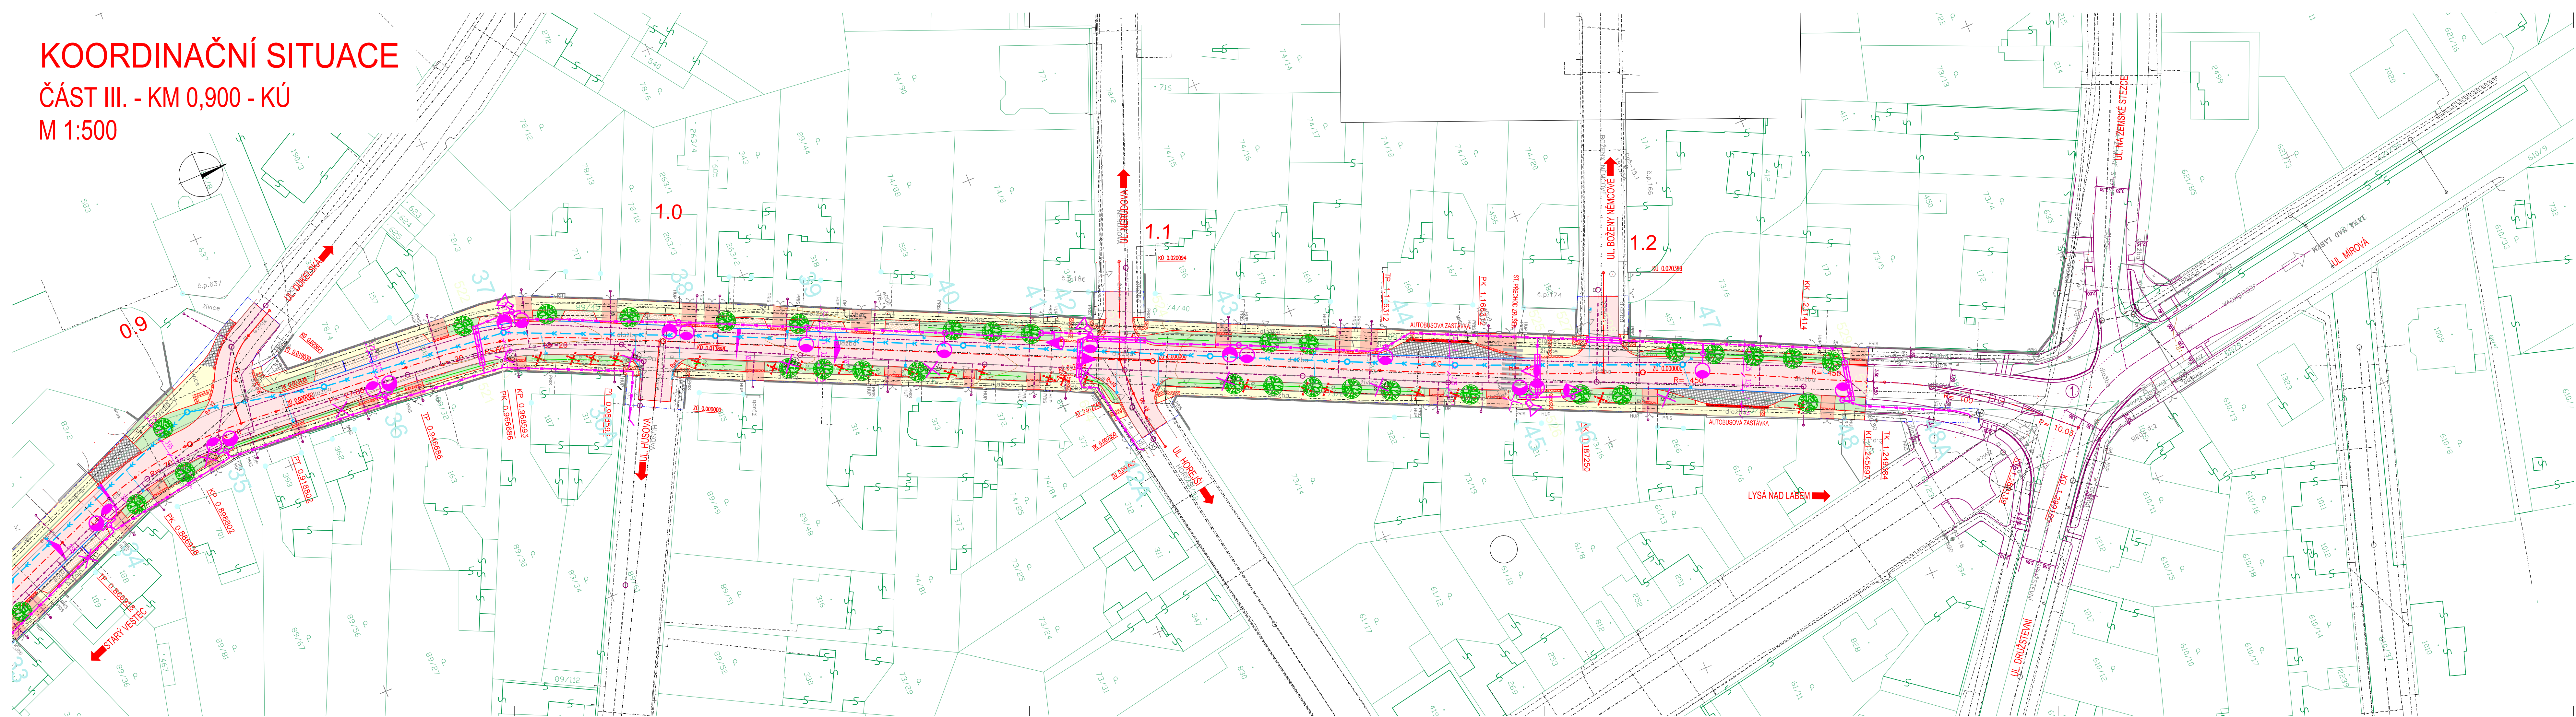

- SEZNAM OBJEKTŮ:
- 000 OBJEKTY PŘÍPRAVY STAVENÍŠTĚ
  - 001 PŘÍPRAVA STAVENÍŠTĚ
  - 100 OBJEKTY POZEMNÍCH KOMUNIKACÍ
  - 101 SILNICE II/272 LITOL
  - 120 CHODNÍKY A PARKOVACÍ STÁNÍ
  - 191 DOPRAVNÍ ZNAČENÍ
  - 192 DOPRAVNĚ INŽENÝRSKÁ OPATŘENÍ
  - 200 MOSTNÍ OBJEKTY
  - 201 OPRAVA MOSTU EV.Č.272-005
  - 300 VODOHOSPODÁŘSKÉ OBJEKTY
  - 301 ODVODNĚNÍ KOMUNIKACE II/272
  - 400 ELEKTRO A SĐELOVACÍ OBJEKTY
  - 401 VEŘEJNÉ OSVĚTLENÍ
  - 800 OBJEKTY ÚPRAVY ÚZEMÍ
  - 801 VEGETAČNÍ ÚPRAVY
- PLÁNOVANÉ STAVBY V ZÁJMOVÉM ÚZEMÍ, SOUVISEJÍCÍ INVESTICE :
- 1 - II/331 LYSÁ NAD LABEM, REKONSTRUKCE SILNICE
  - 2 - LYSÁ NAD LABEM, LITOL - REKONSTRUKCE KANALIZACE V UL. MIROVÁ VČ. ČSOV

- LEGENDA:
- ASFALTOVÁ VOZOVKA
  - AUTOBUSOVÁ ZASTÁVKA (ŽULOVÁ KOSTKA)
  - PARKOVACÍ STÁNÍ (ZÁMKOVÁ DLAŽBA)
  - PARKOVACÍ STÁNÍ (ŽULOVÁ KOSTKA)
  - TERÉNNÍ ÚPRAVA (OHUMUSOVÁNÍ)
  - CHODNÍK (ZÁMKOVÁ DLAŽBA)
  - CHODNÍK (ŽULOVÁ KOSTKA)
  - VJEZD (ZÁMKOVÁ DLAŽBA)
  - VJEZD (ŽULOVÁ KOSTKA)
  - HMATOVÉ PRVKY
  - PLÁNOVANÉ STAVBY, SOUVISEJÍCÍ INVESTICE
  - KÁČENÍ ZELENĚ
  - VEGETAČNÍ ÚPRAVY - STROMY
  - VEGETAČNÍ ÚPRAVY - KEŘE

- LEGENDA STÁV. INŽENÝRSKÝCH SÍTÍ:
- KANALIZACE JEDNOTNÁ
  - PLYNOVOD STL
  - PLYNOVOD NTL
  - VODOVOD
  - SĐELOVACÍ KABELY
  - SILNOPROUD VN
  - SLABOPROUD NN
- LEGENDA NOVÝCH INŽENÝRSKÝCH SÍTÍ (INVESTOR LYSÁ NAD LABEM):
- DEŠŤOVÁ KANALIZACE - ODVODNĚNÍ KOM.
  - SLABOPROUD NN, VEŘEJNÉ OSVĚTLENÍ
  - SLOUP VO
  - ULIČNÍ VPUSŤ + PŘÍPOJKA
  - JEDNOTNÁ KANALIZACE (SOUVISEJÍCÍ PROJEKT)
  - VODOVOD (SOUVISEJÍCÍ PROJEKT)
  - PLYNOVOD STL (SOUVISEJÍCÍ PROJEKT)
- LEGENDA ZÁBORU
- KATASTRÁLNÍ MAPA
  - ČÍSLO PARCEL
  - HRANICE STAVBY

ČÁST B

Souřadnicový systém S-JTSK, Výškový systém Bpv

**Středočeský kraj**  
Zborovská 11  
150 21 Praha 5

**Městský úřad Lysá nad Labem**  
Husovo náměstí 23/1  
289 22 Lysá nad Labem

Zhotovitel PD: PRAGOPROJEKT, a.s., K Ryšárně 1668/16, 147 54 Praha 4, IČ: 45272387, www.pragoprojekt.cz, Dot.schránka: 4kfr54  
Zpracovatelský útvar: Atelier Karlovy Vary - Vítězná 2012/26, 360 01 Karlovy Vary, Tel.: 353 303 211, E-mail: mailbox@kv.pragoprojekt.cz  
Návrh/vypracoval: Ing. Radovan STANKOVEN  
Zodpovědný projektant: Ing. Radovan STANKOVEN  
Reditel atelieru: Ing. Pavel ŠLAPA  
Technická kontrola: Ing. Pavel ŠLAPA  
Hlavní inženýr projektu: Ing. Radovan STANKOVEN

Kraj:	STŘEDOČESKÝ KRAJ	Číslo zakázky:	13-125-7; 17-279-1
Katastrální území:	LYSÁ NAD LABEM	Číslo akce:	00-061
Objednatel:	STŘEDOČESKÝ KRAJ, MĚSTSKÝ ÚŘAD LYSÁ NAD LABEM	Datum:	04/2018
Název stavby:	II/272 LITOL, REKONSTRUKCE PD	Formát:	10 A4
Objekt:	B. SOUHRNNÉ ŘEŠENÍ STAVBY	Měřítko:	1:1000
Příloha:	KOORDINAČNÍ SITUACE ČÁST III. KM 0,900 - KÚ	Stupeň:	PDPS
		Číslo přílohy:	B.2.3.