

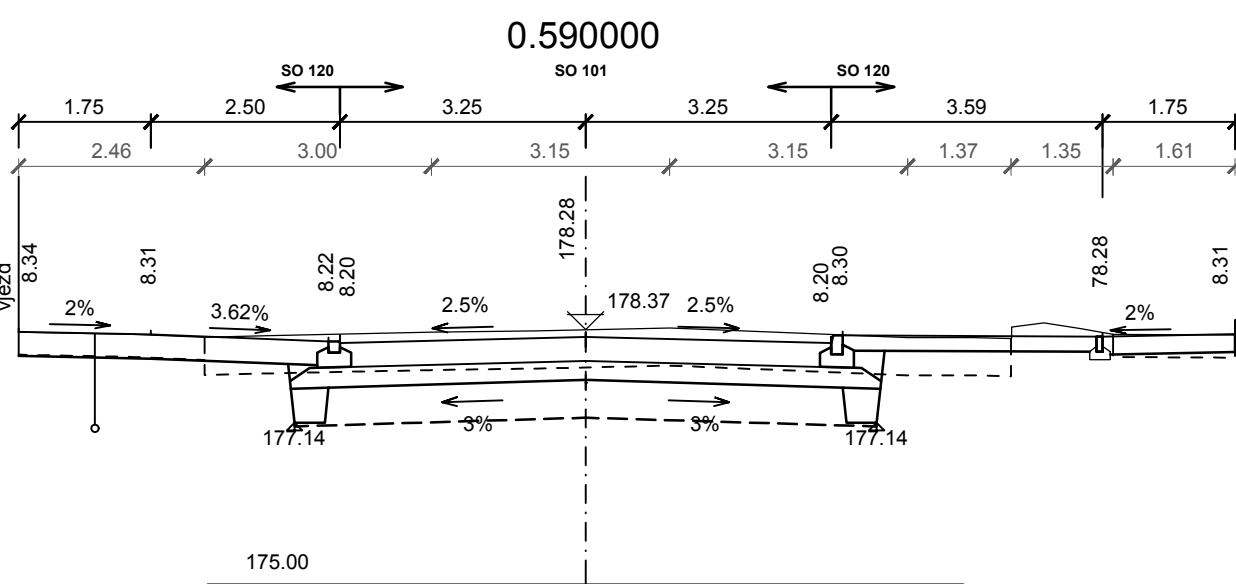
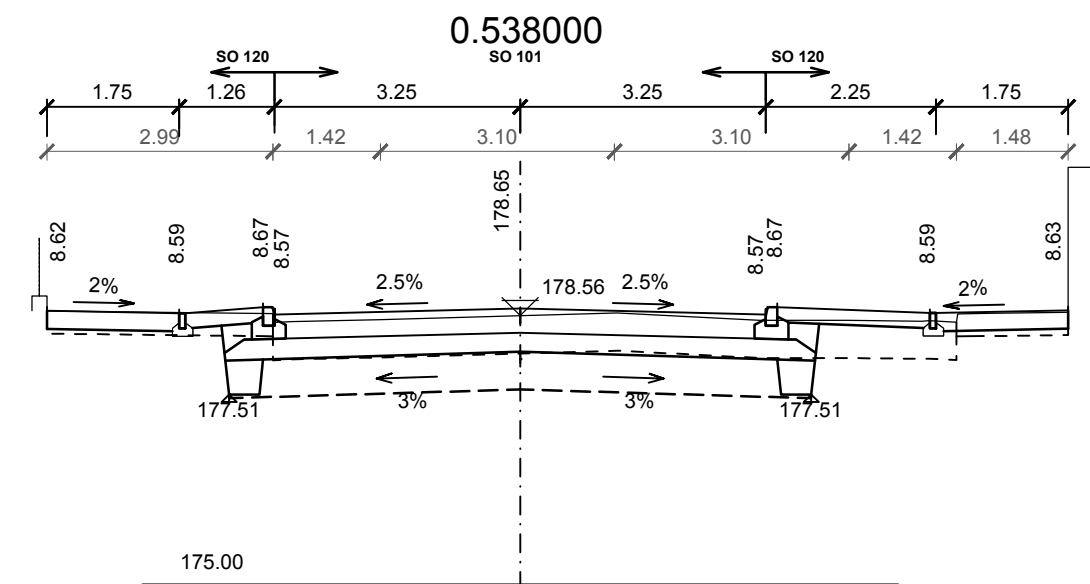
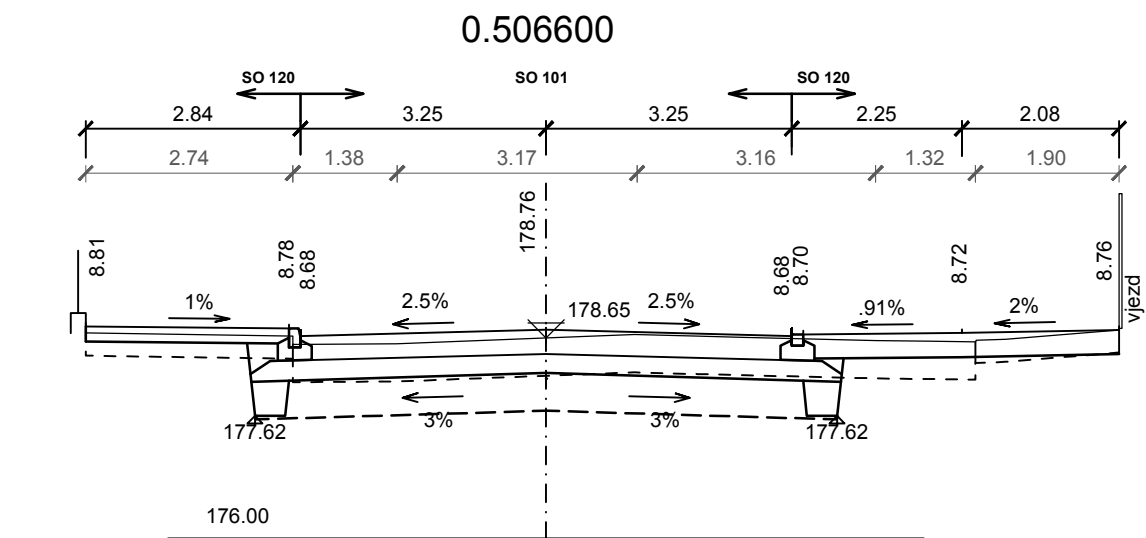
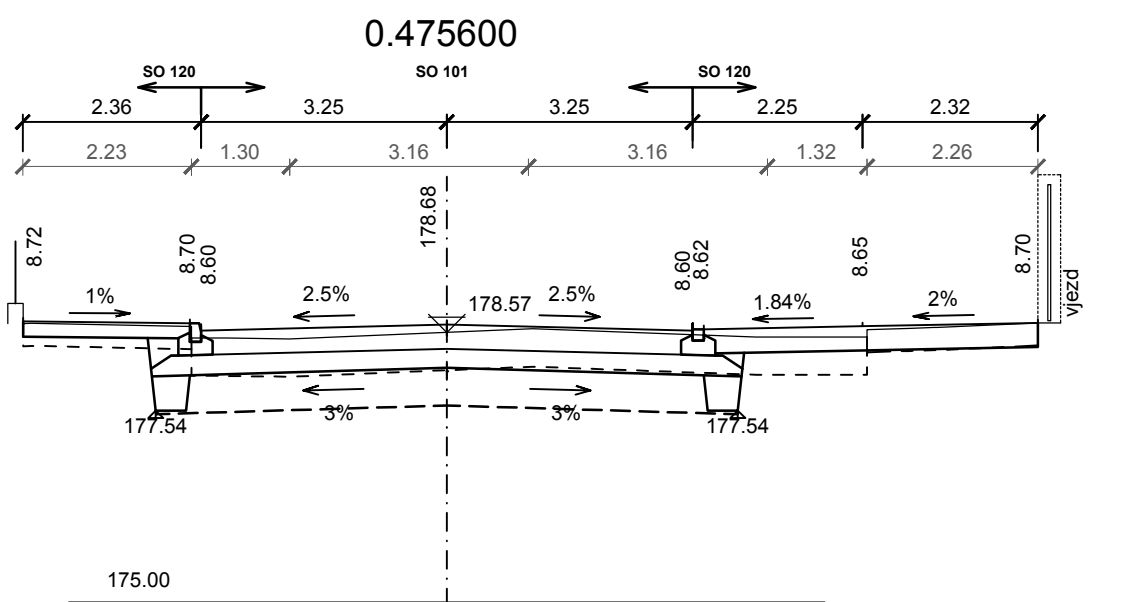
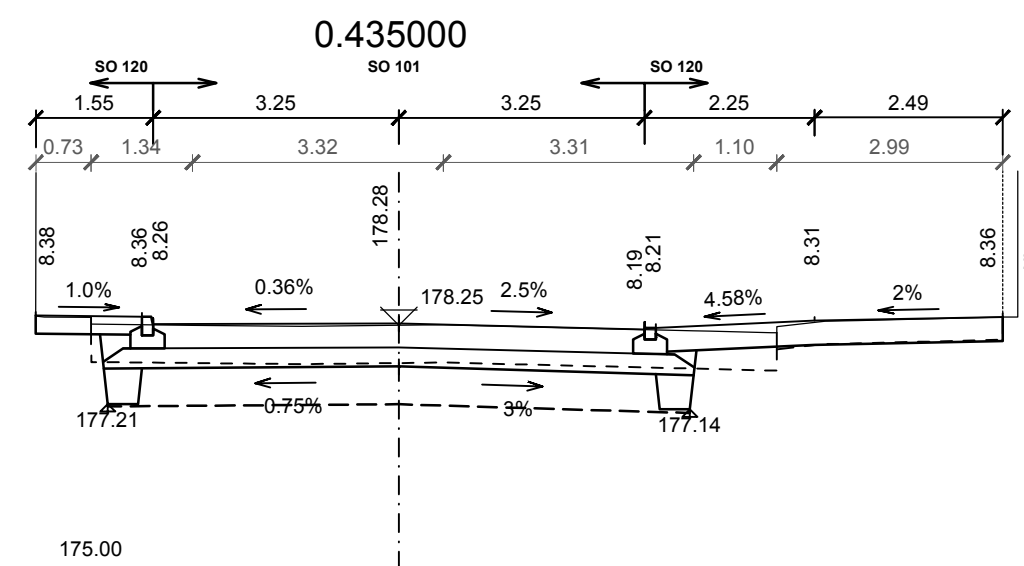
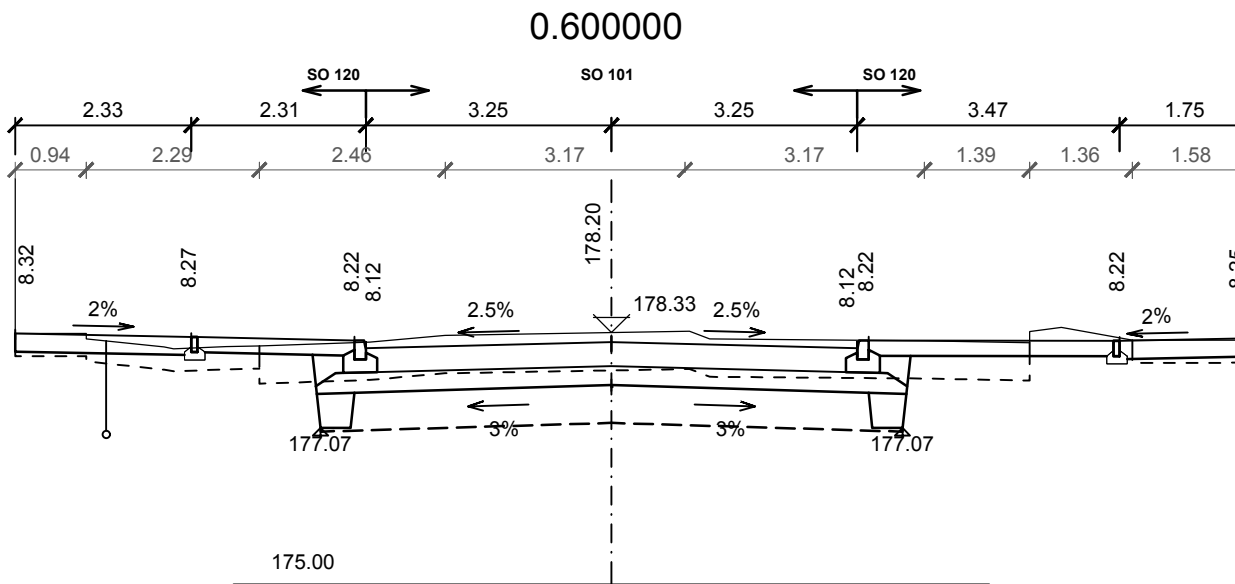
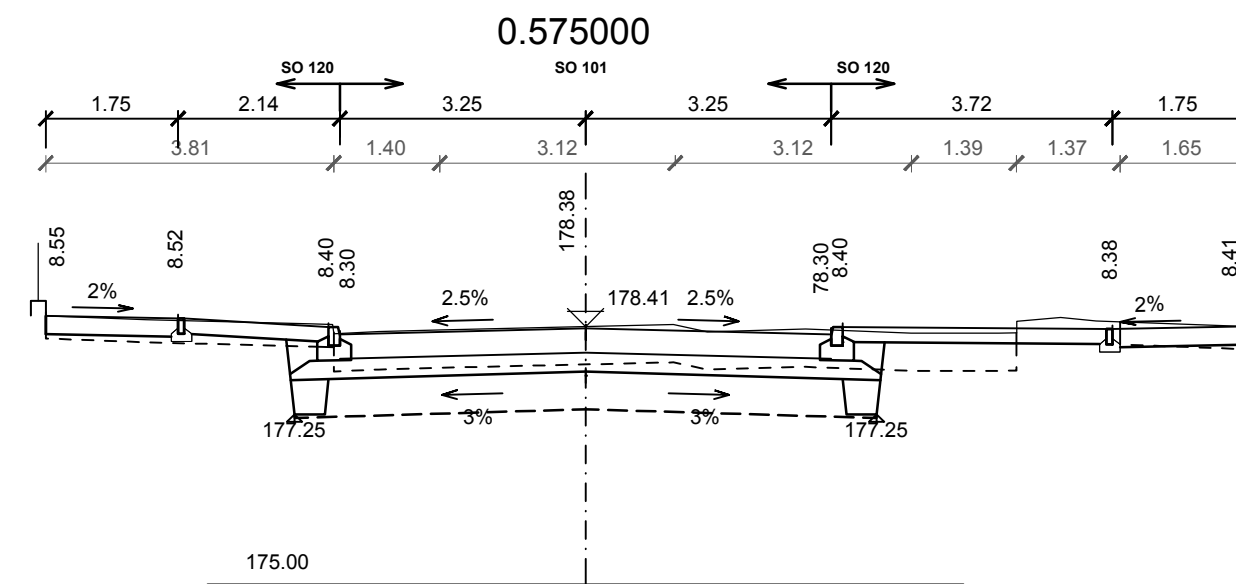
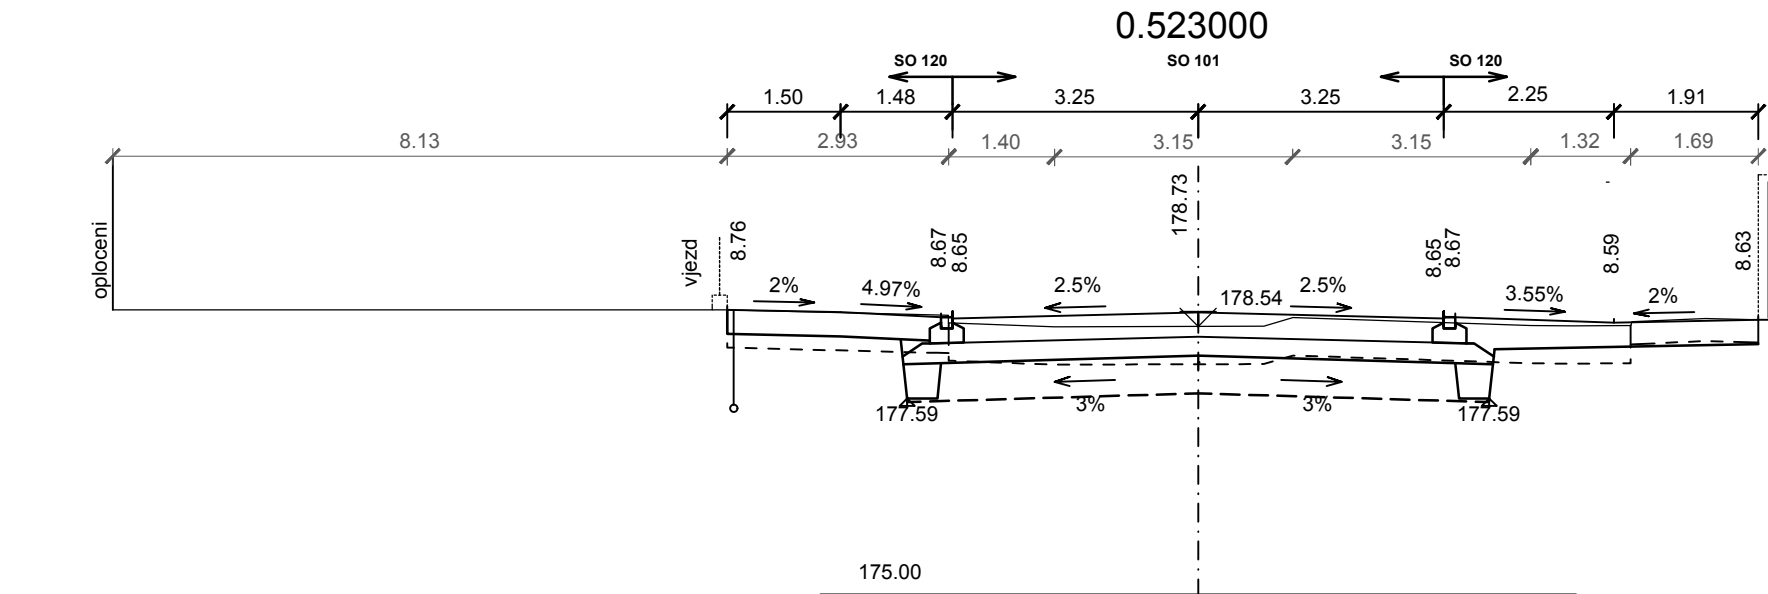
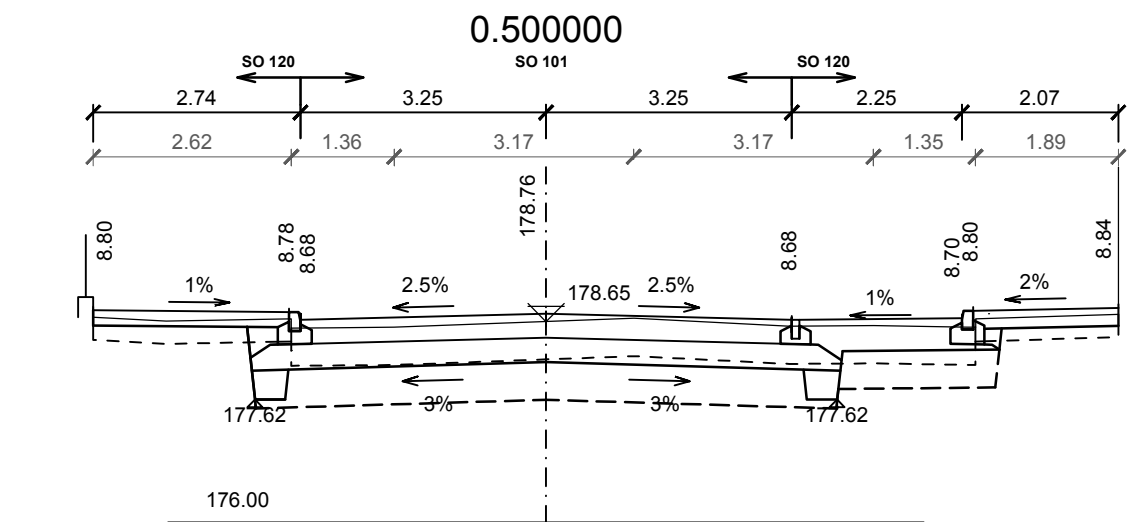
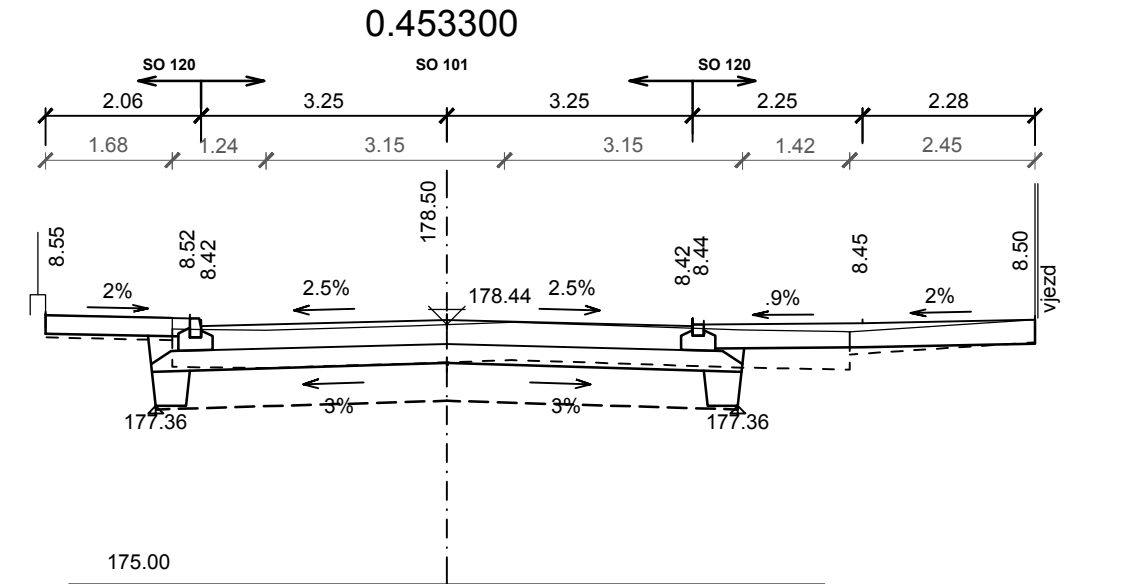
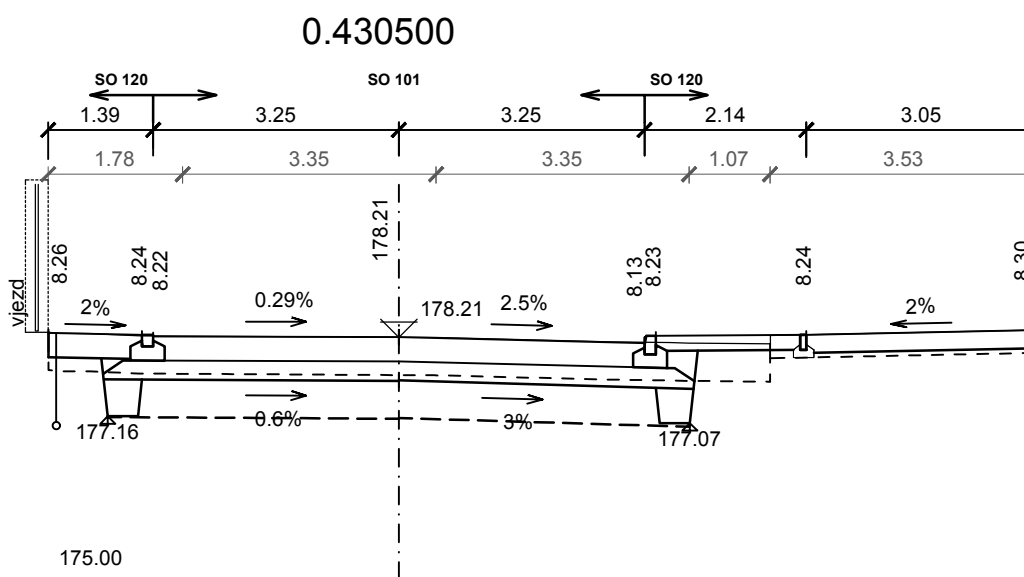
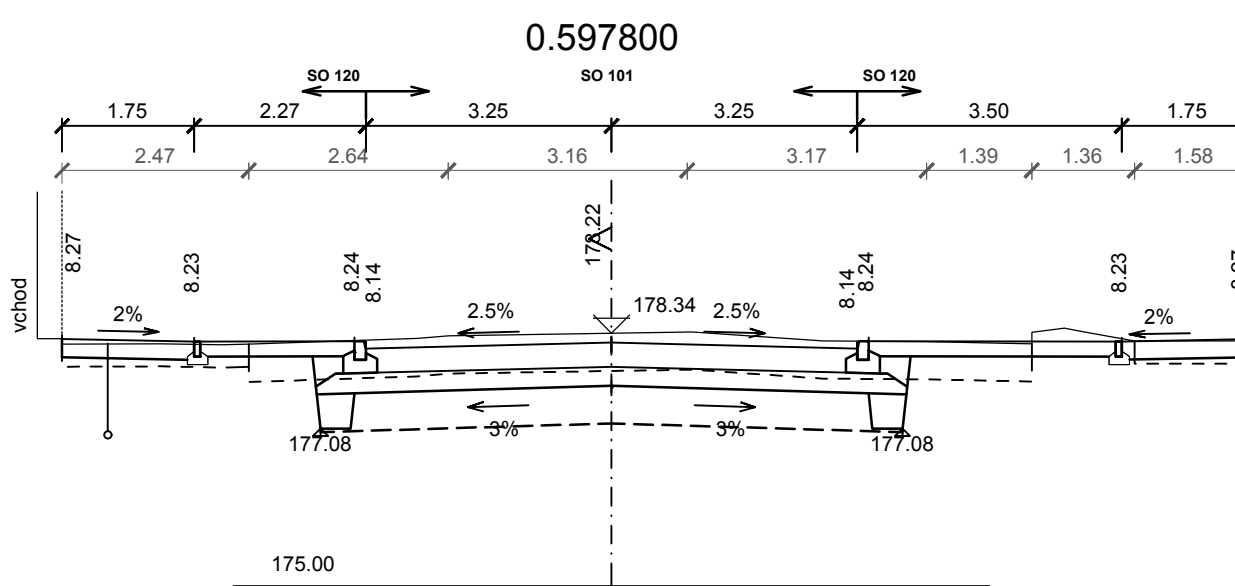
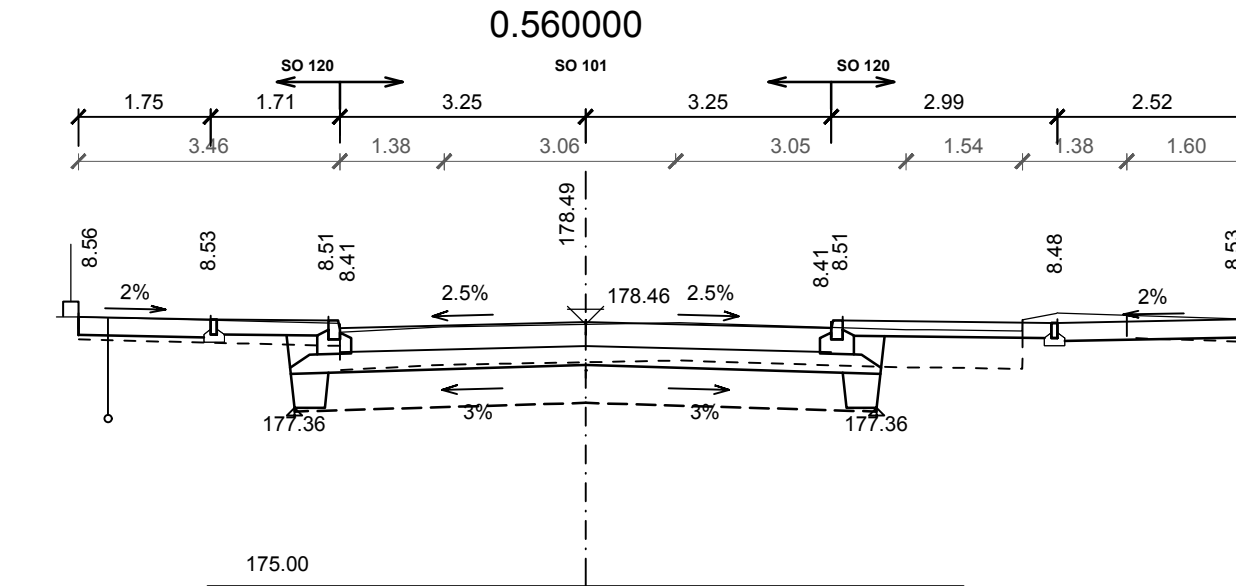
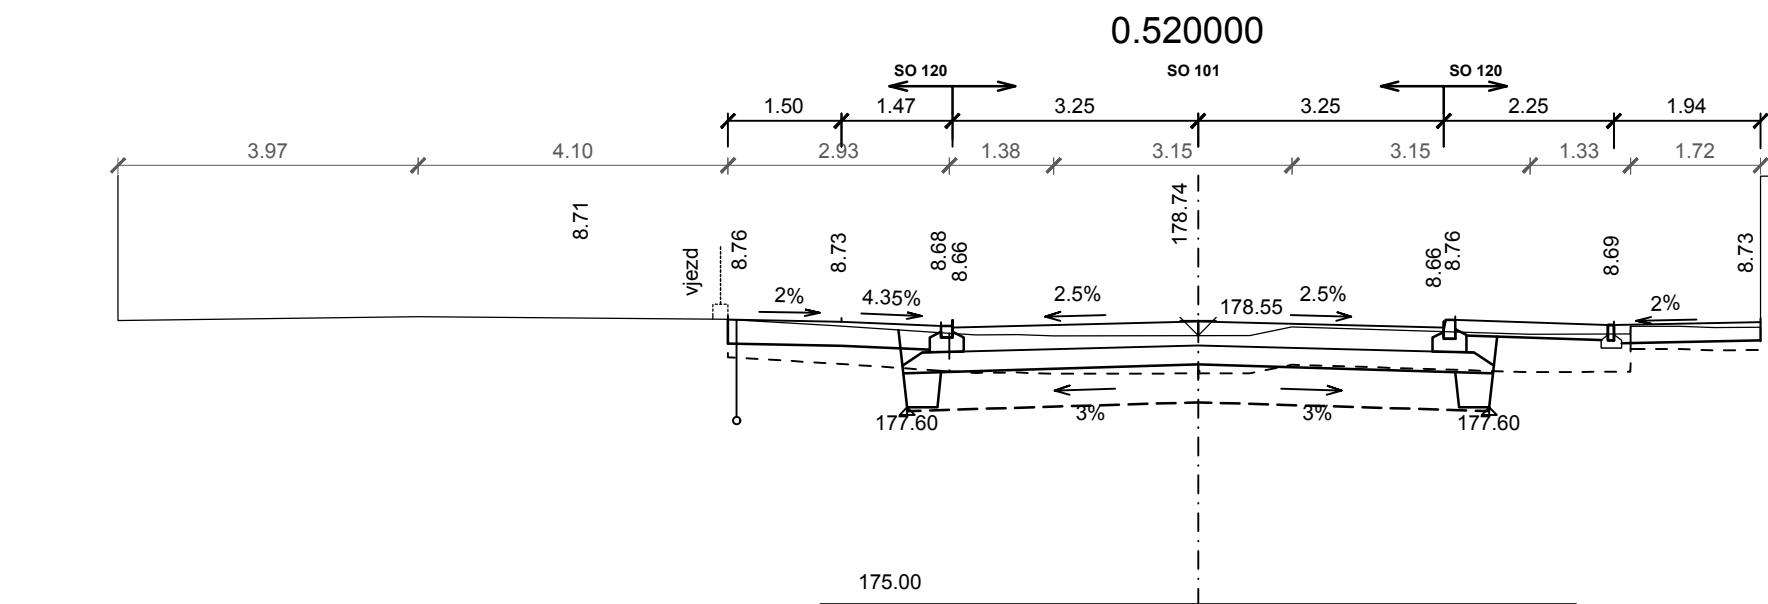
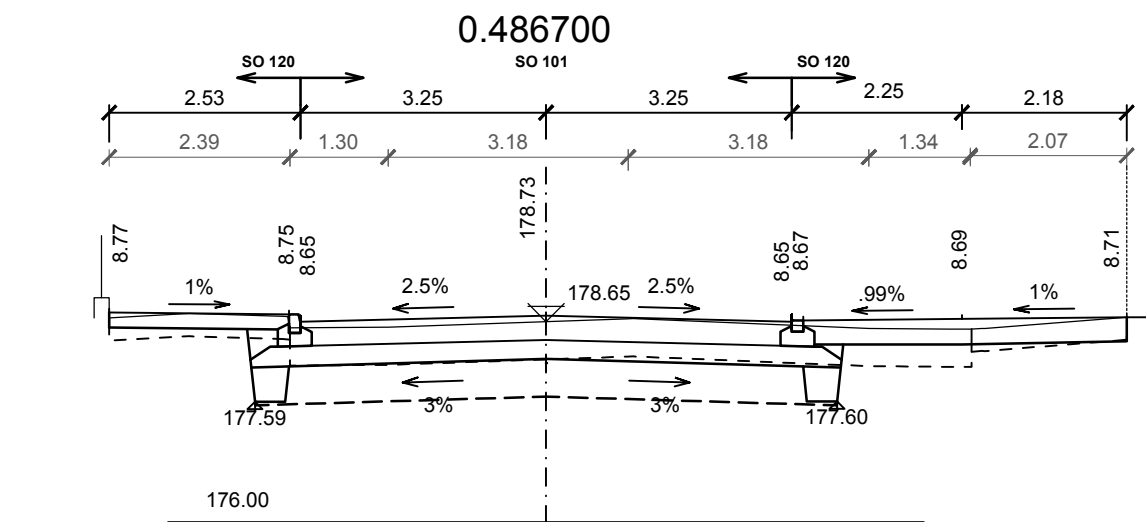


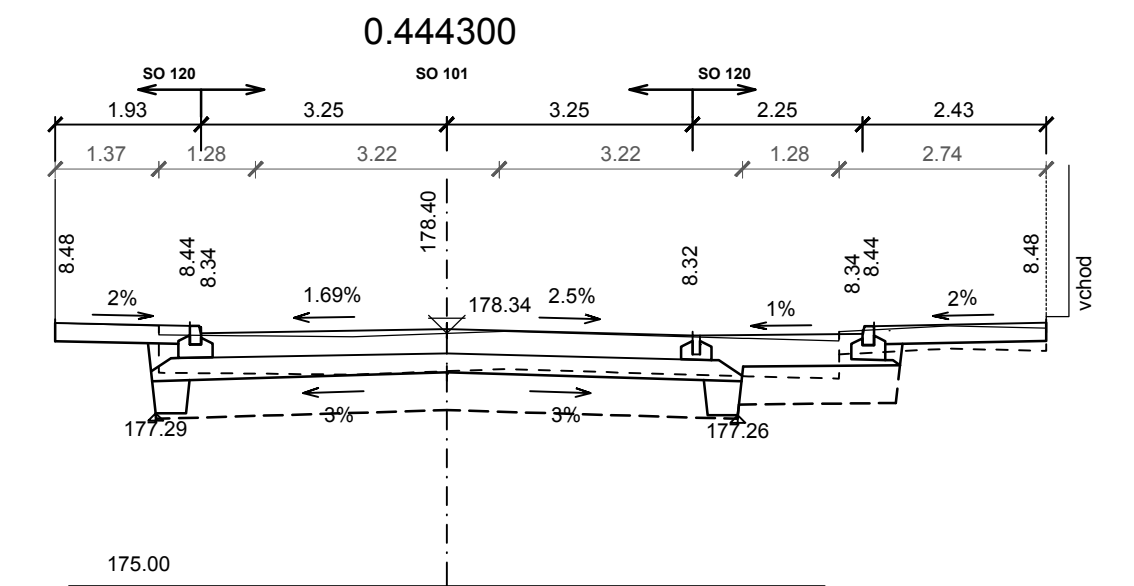

**M1:100**

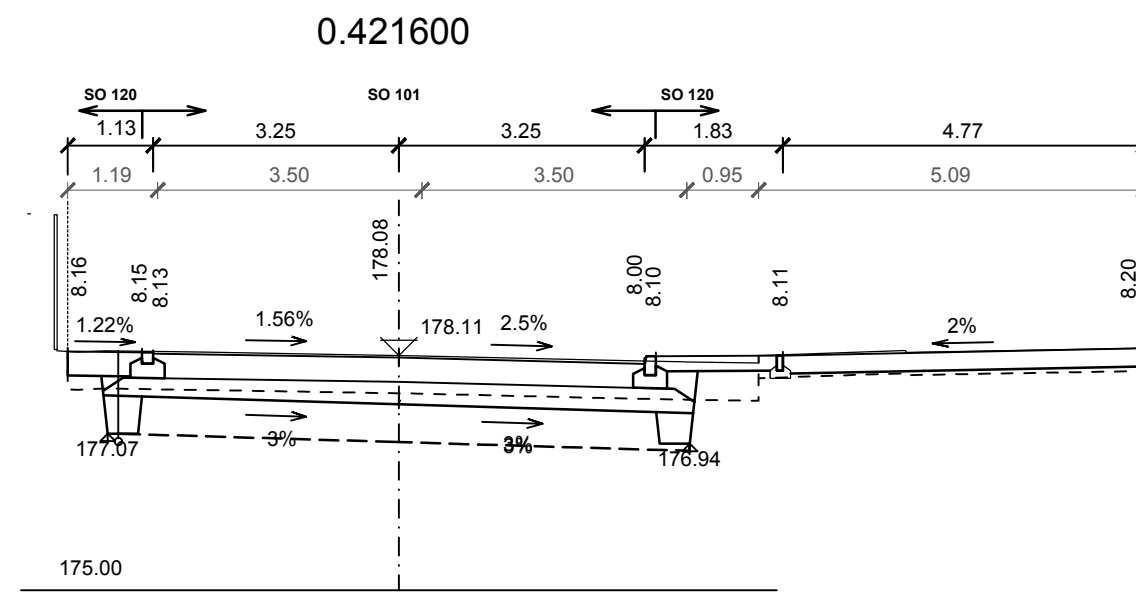

	<p style="margin: 0;"><b>Středočeský kraj</b></p> <p style="margin: 0;">Zborovská 11</p> <p style="margin: 0;">150 21 Praha 5</p>
---	---

	<div style="text-align: right;">Objednatel:</div> <div style="text-align: center;"> <b>Městský úřad Lysá nad Labem</b>              Husovo náměstí 23/1              289 22 Lysá nad Labem         </div>
---	---

Zhotovitel: PIV. PRAGOPROJEKT, a.s., K Rybáře 1668/16, 147 54 Praha 4, IČ: 45272387, www.pragoprojekt.cz, Dat. schránka: 4klfr5 Zpracovatelství: GDV. Atelier Karlovy Vary – Vítězná 2012/26, 360 01 Karlovy Vary, Tel.: 353 303 211, E-mail: mailbox@kv.pragoprojekt.cz			
Navrh./Výpracov: Ing. Radovan STANKOVEN podpis: <i>Radovan Stankoven</i>	Zodpovědný projektant: Ing. Radovan STANKOVEN podpis: <i>Radovan Stankoven</i>	Ředitel ateliéru Ing. Pavel ŠLAPA	
Technická kontrola: Ing. Pavel ŠLAPA podpis: <i>Pavel Šlapa</i>	Hlavní inženýr projektu: Ing. Radovan STANKOVEN podpis: <i>Radovan Stankoven</i>		

Kraj:	STŘEDOČESKÝ KRAJ	Číslo zakázky:	13-125-7; 17-279-1
Katastrální území:	LYSÁ NAD LABEM	Číslo akce:	00-061
Objednatel:	STŘEDOČESKÝ KRAJ, MĚSTSKÝ ÚŘAD LYSÁ NAD LABEM	Datum:	04/2018
Název stavby:	II/272 LITOL, REKONSTRUKCE PD	Formát:	7xA4
	SO 101 SILNICE II/272 LITOL	Měřítko:	1:100
Část:		Stupeň:	Souprava:
Příloha:	CHARAKTERISTICKÉ PŘÍČNÉ ŘEZY km 0,400 - 0,600	Číslo přílohy:	PDPS 5.3