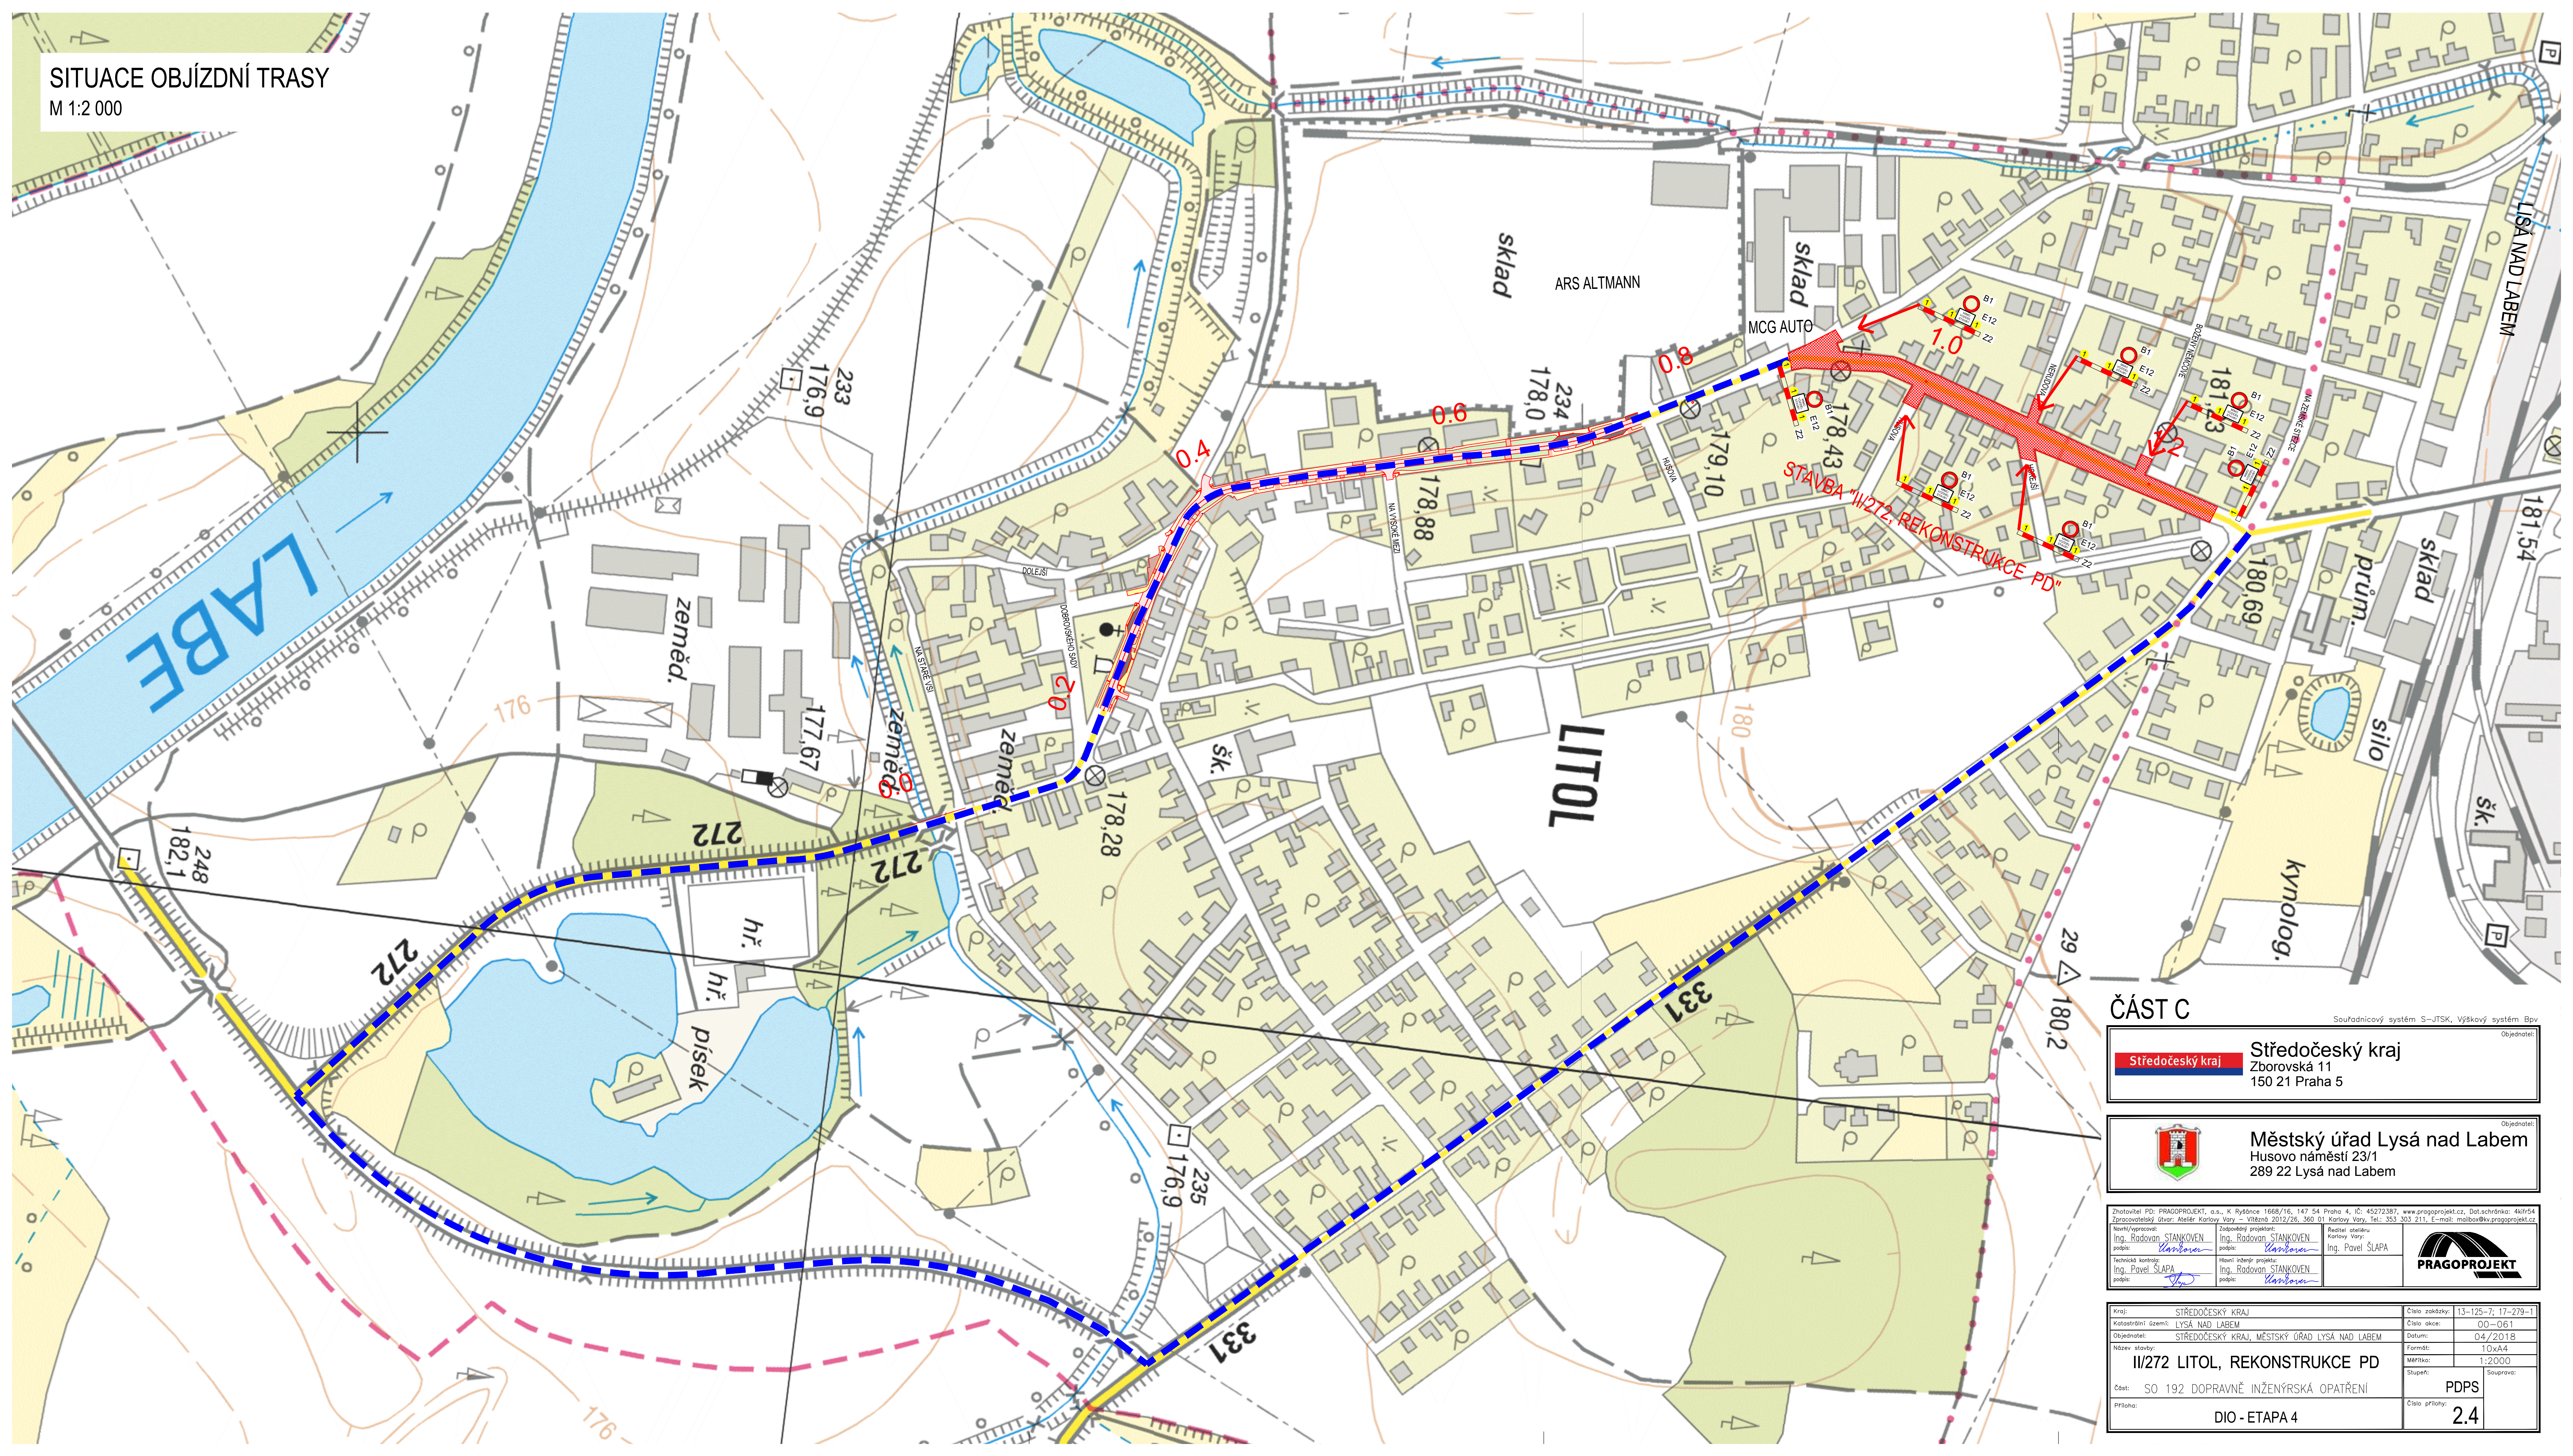



SITUACE OBJÍZDNÍ TRASY
M 1:2 000



ČÁST C

Souřadnicový systém S-JTSK, Výškový systém Bv

**Středočeský kraj**


Středočeský kraj
Zborovská 11
150 21 Praha 5

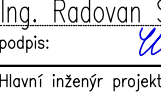
**Městský úřad Lysá nad Labem**

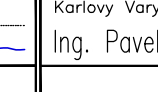
Městský úřad Lysá nad Labem
Husovo náměstí 23/1
289 22 Lysá nad Labem

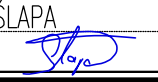
Zhotovitel PD: PRAGOPROJEKT, o.s., K Rybáře 166/16, 147 54 Praha 4, IČ: 45272387, www.pragoprojekt.cz, Datashrinka: 46ir54

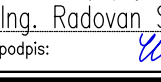
Zpracovatelská úroveň: Kvalita Karlovy Vary – Vítězná 2012/26, 369 01 Karlovy Vary, Tel.: 363 303 211, E-mail: mail@pragoprojekt.cz


North/Approved:
Ing. Radovan STANKOVEN
podpis: 

Zodpovědný projektant:
Ing. Radovan STANKOVEN
podpis: 

Reditel státního
Karlov Vary
Ing. Pavel ŠLAPA
podpis: 

Technická kategorie:
Ing. Pavel ŠLAPA
podpis: 

Hlavní inženýr projektu:
Ing. Radovan STANKOVEN
podpis: 



Kraj:	STŘEDOČESKÝ KRAJ	Číslo zakázky:	13-125-7; 17-279-1
Katastrální území:	LYSÁ NAD LABEM	Číslo akce:	00-061
Objednatel:	STŘEDOČESKÝ KRAJ, MĚSTSKÝ ÚŘAD LYSÁ NAD LABEM	Datum:	04/2018
Název stavby:	II/272 LITOL, REKONSTRUKCE PD	Formát:	10x44
Část:	SO 192 DOPRAVNĚ INŽENÝRSKÁ OPATŘENÍ	Měřítko:	1:2000
Průřez:	DIO - ETAPA 4	Stupeň:	Souprava:
		PDPs	2.4