
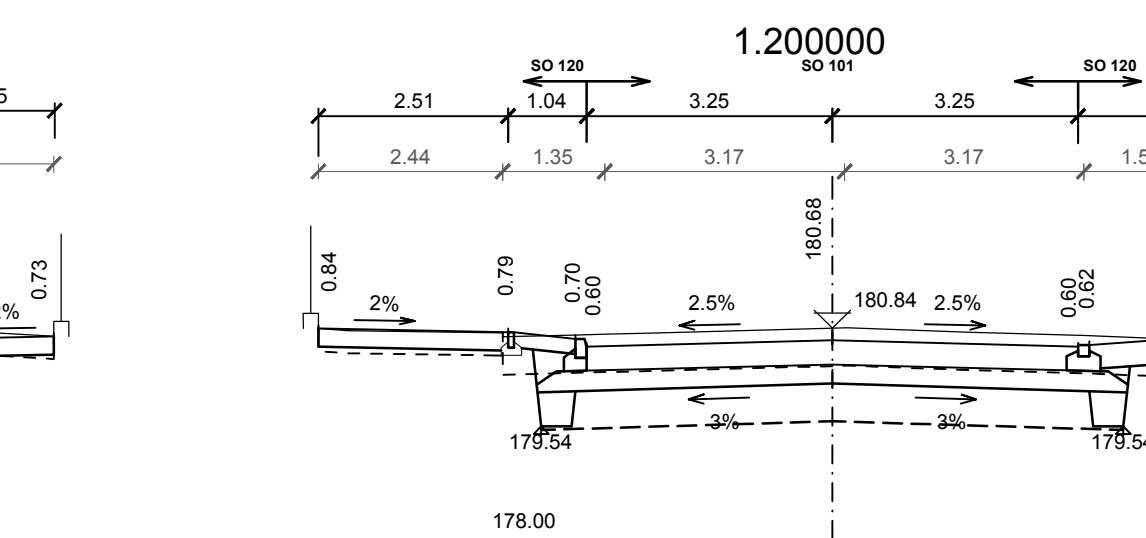
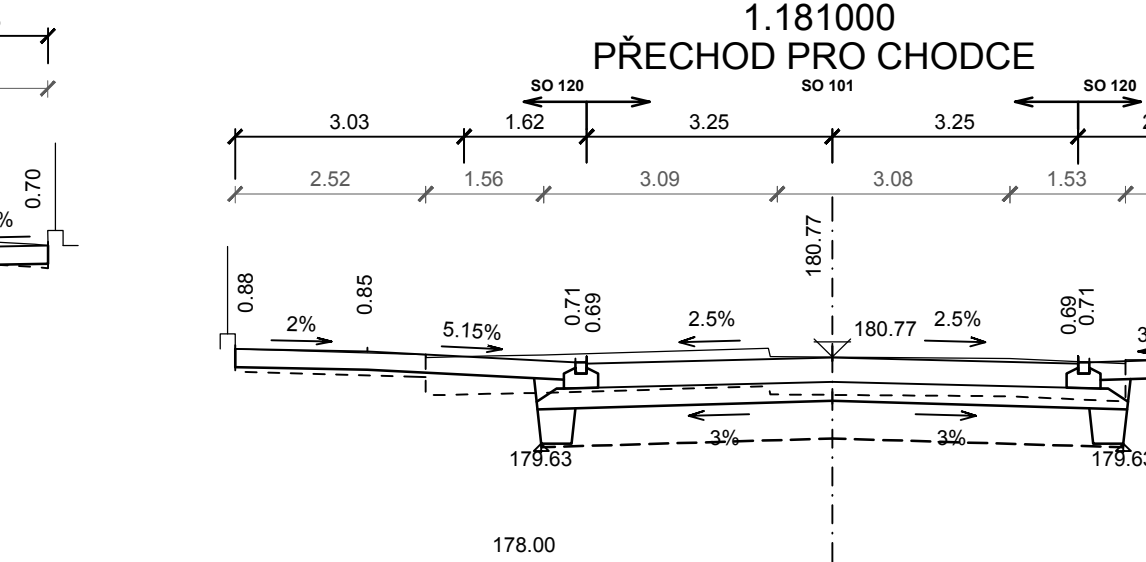
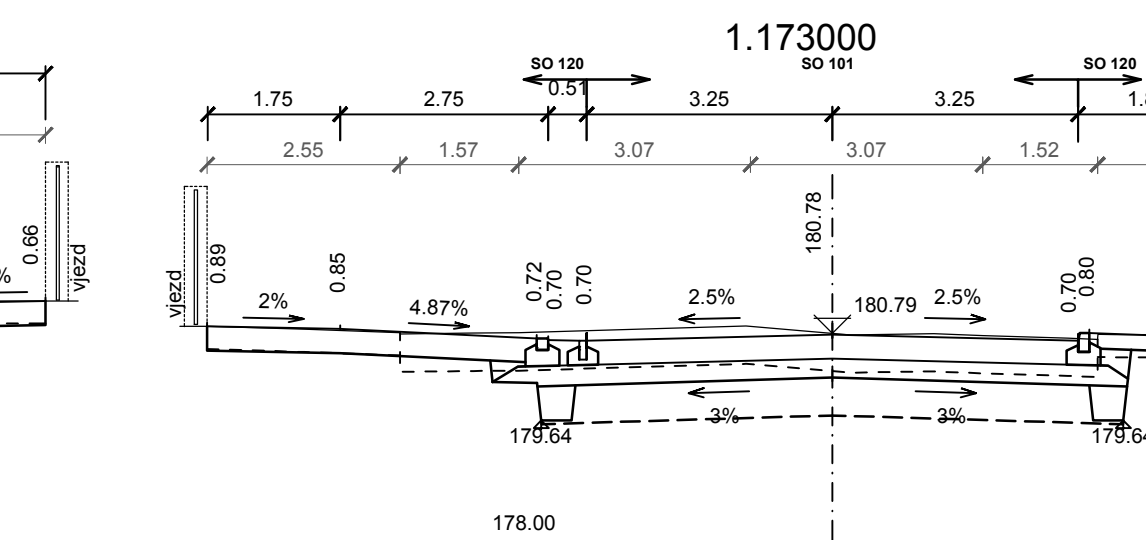
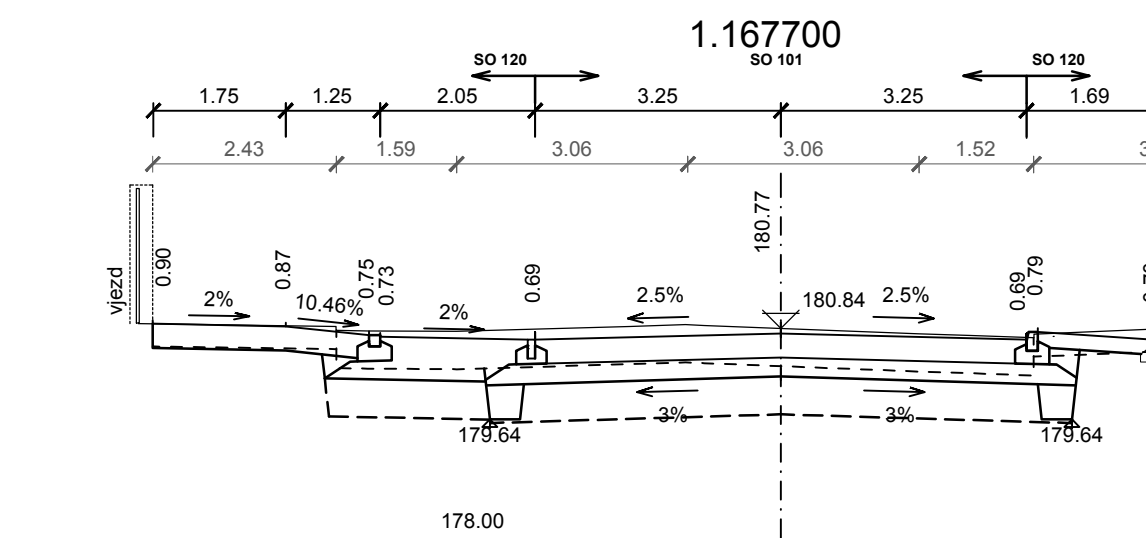
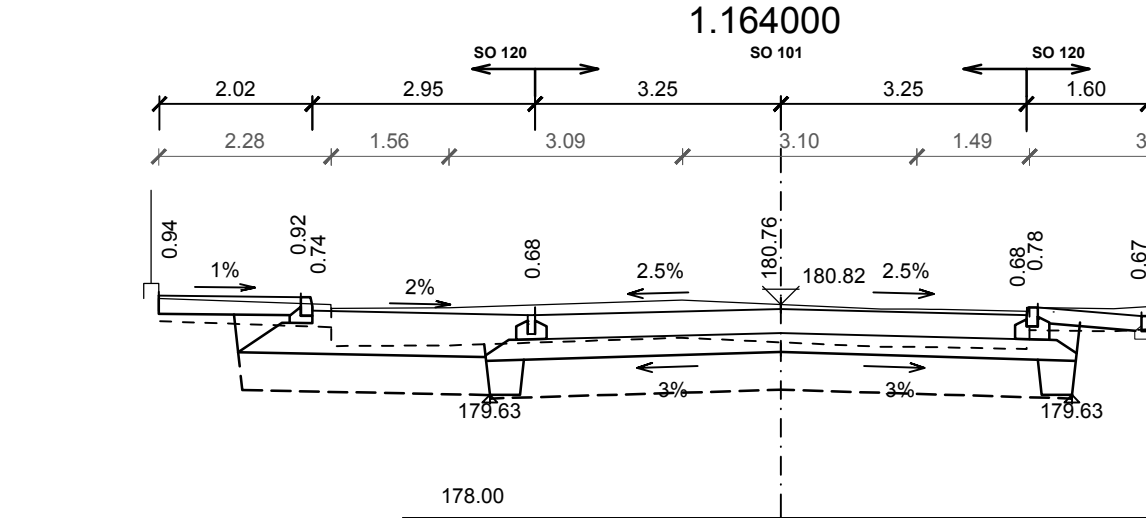
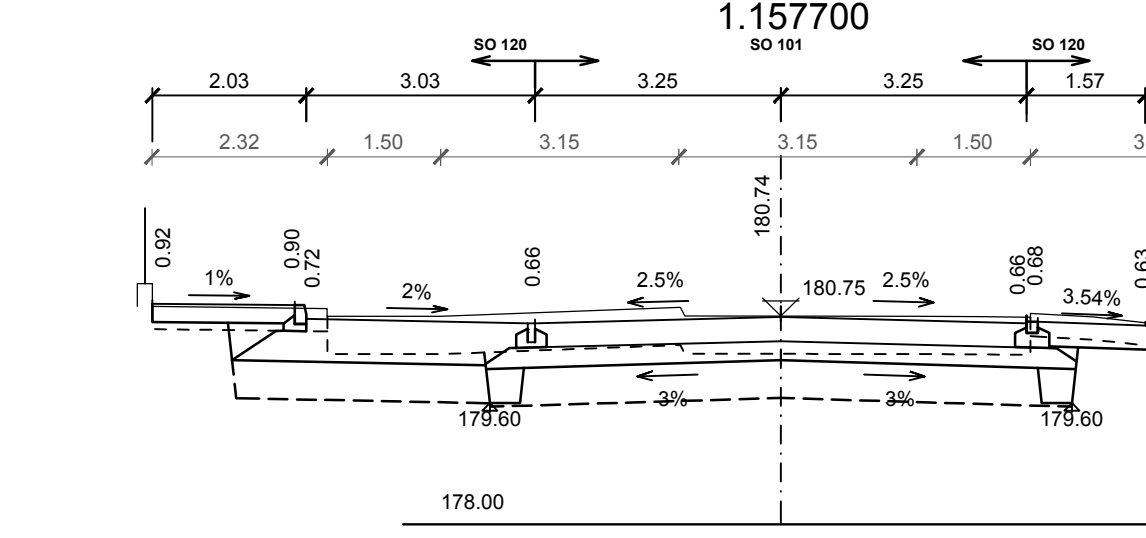
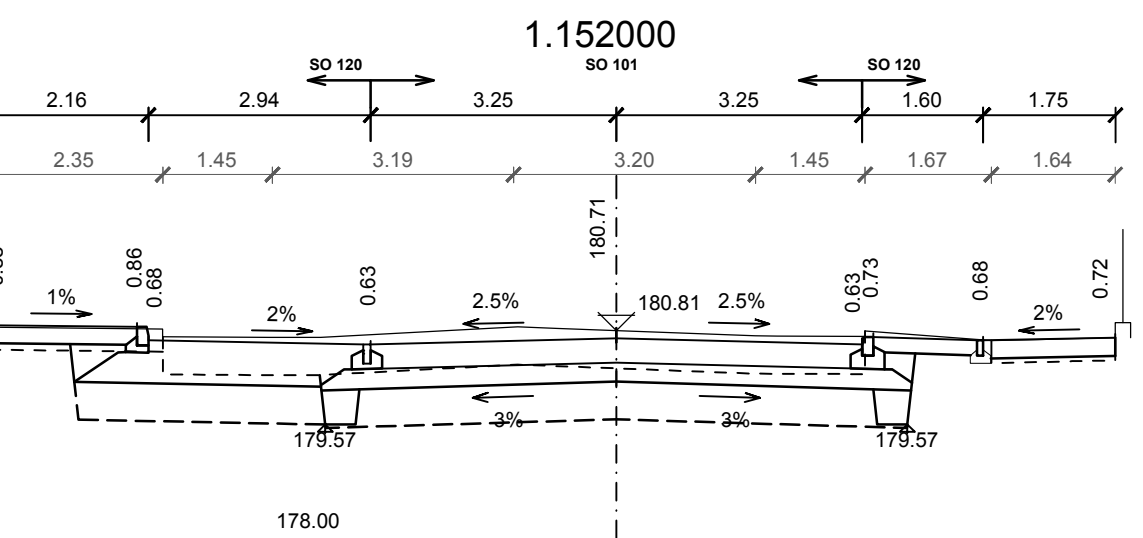
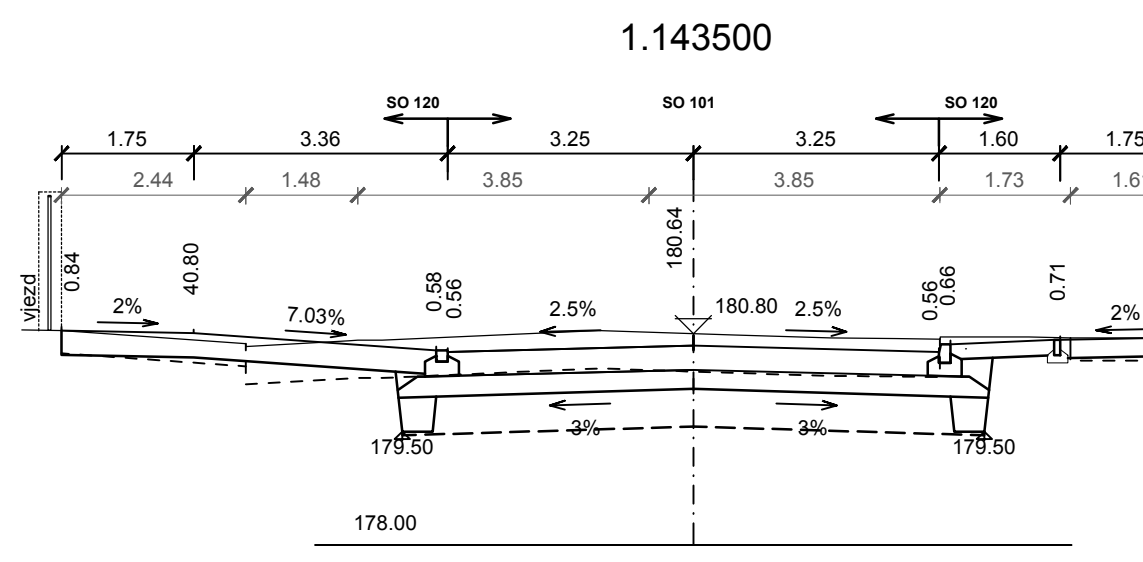
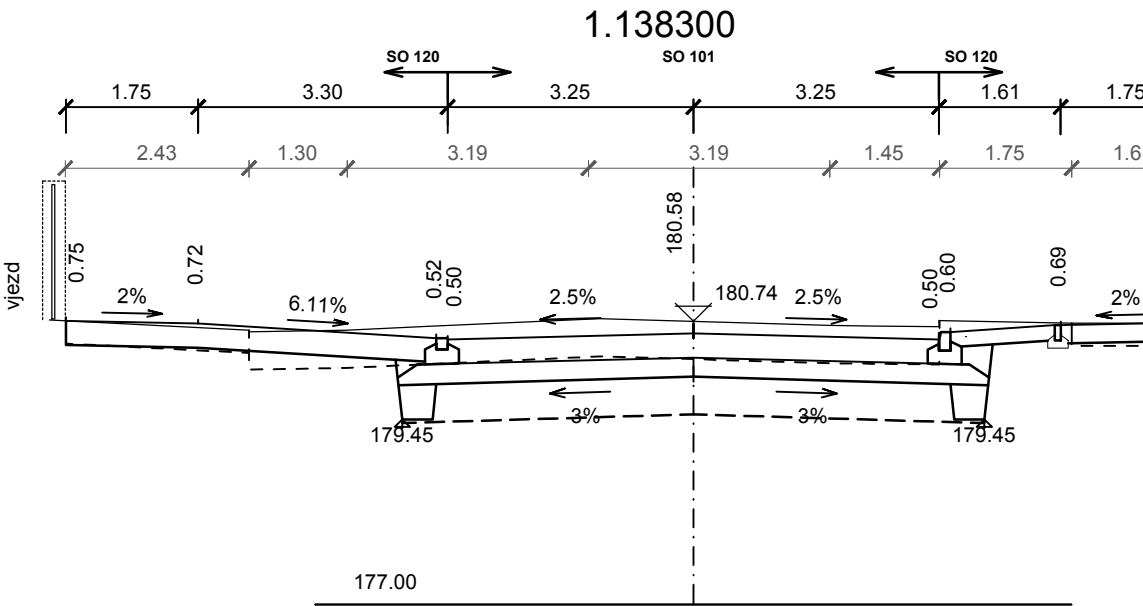
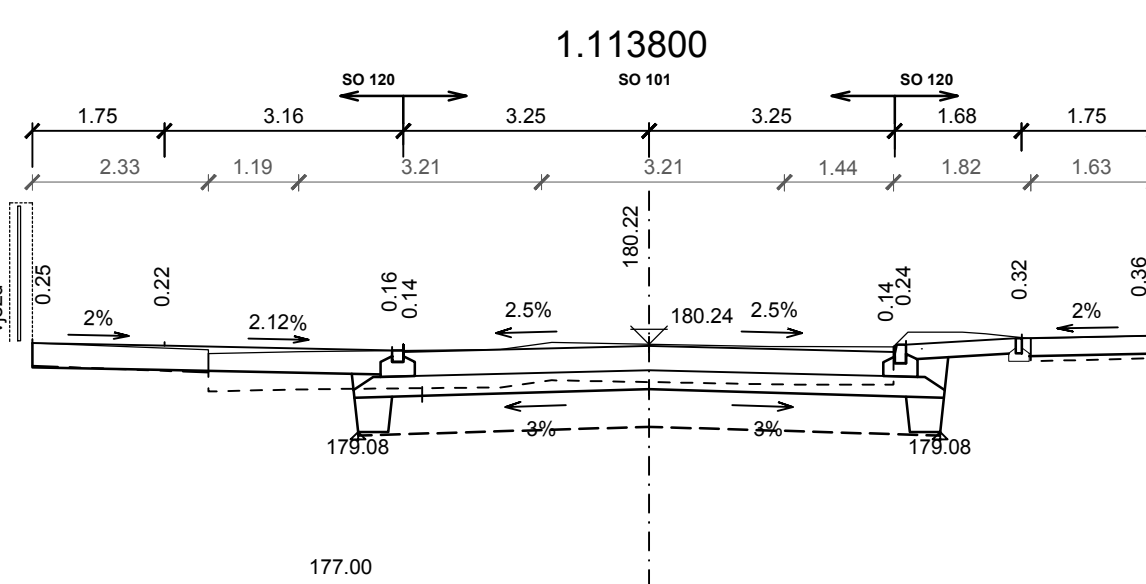
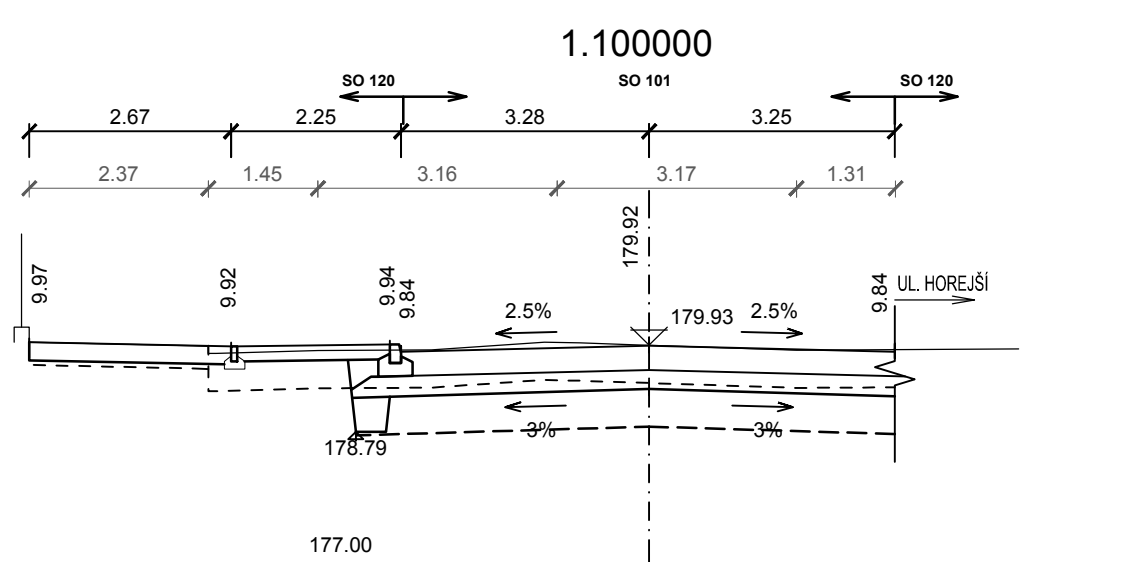
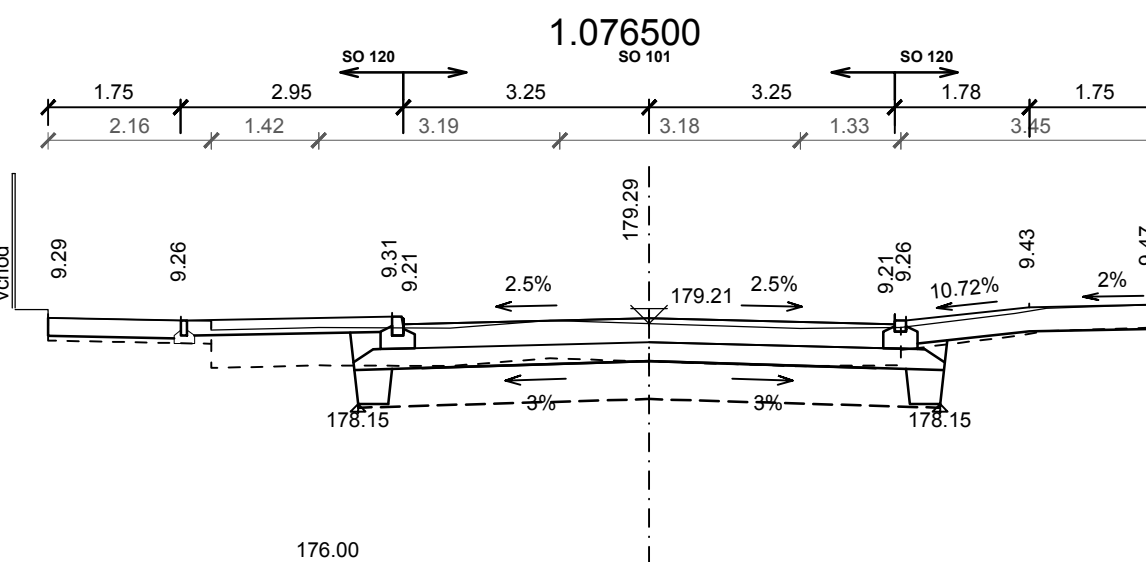
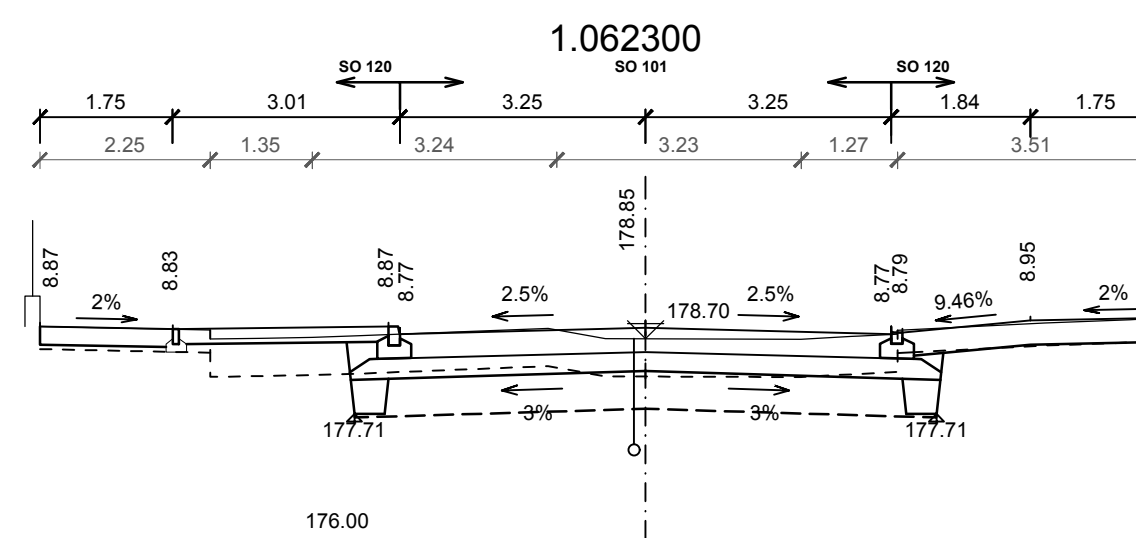
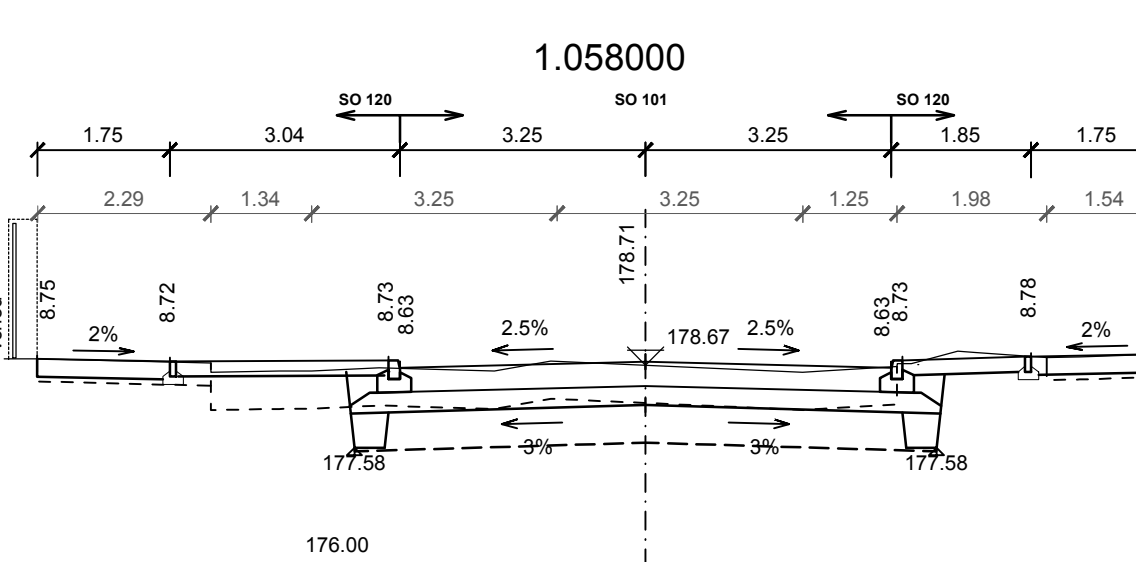
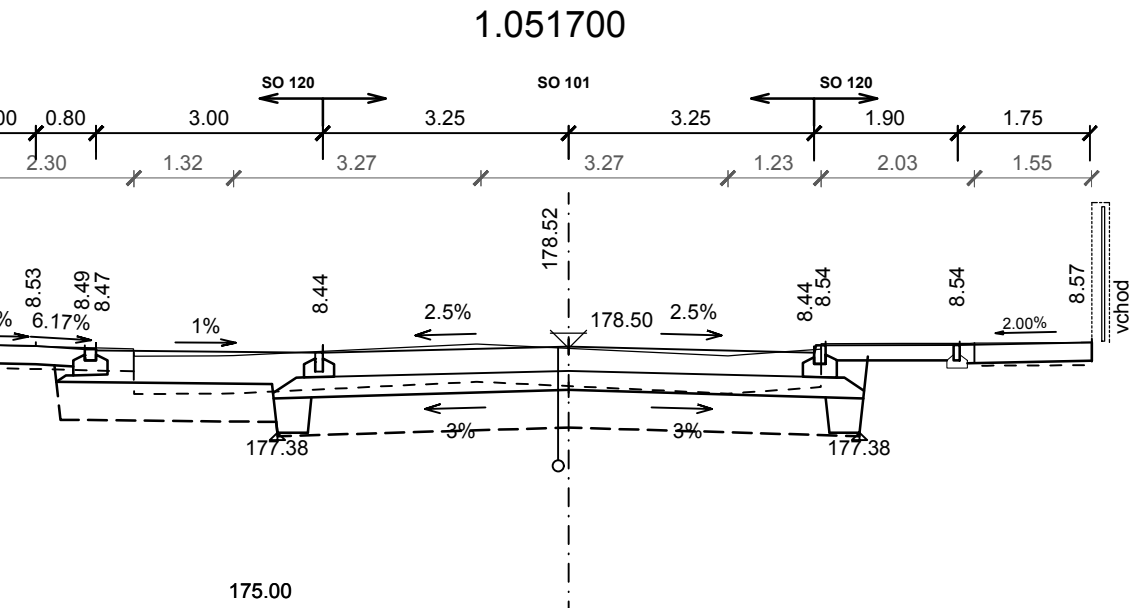
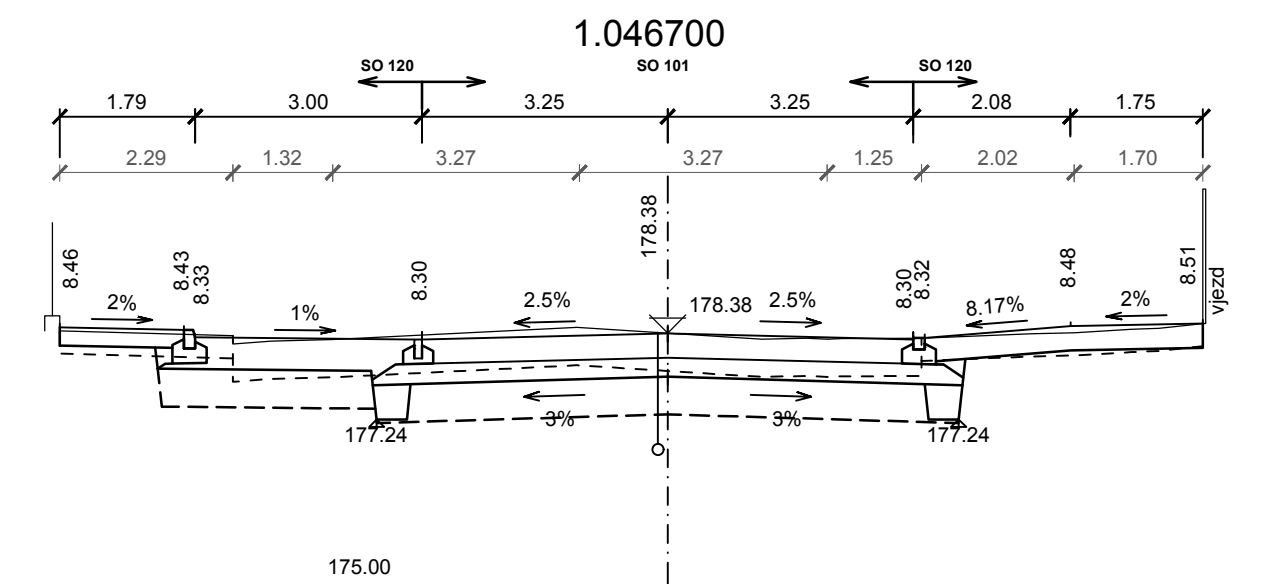
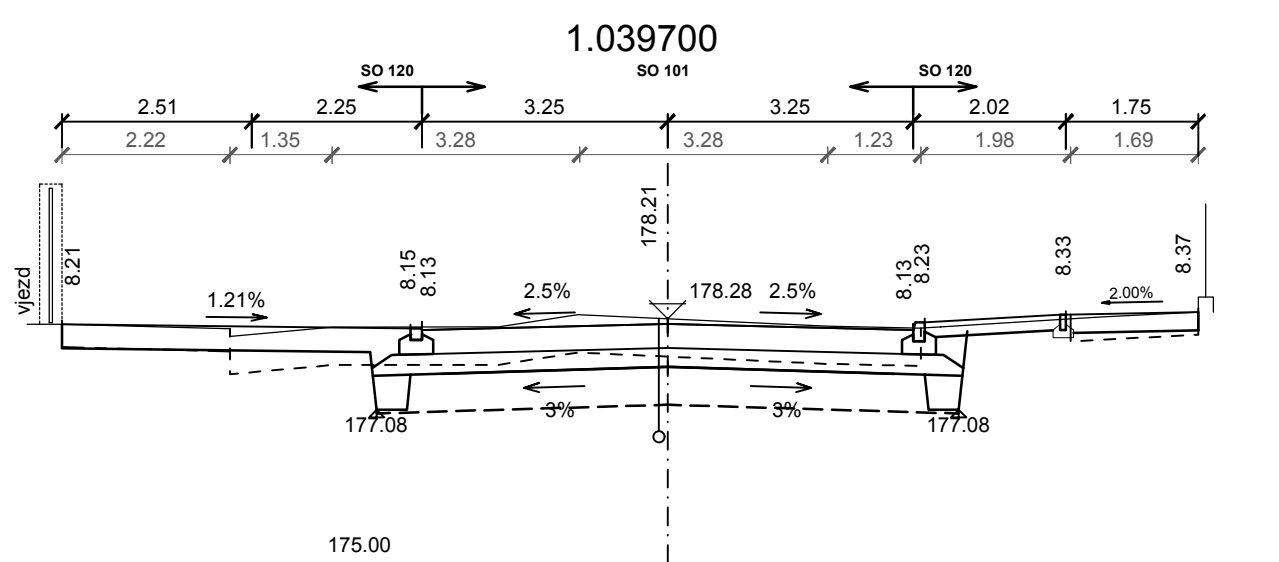
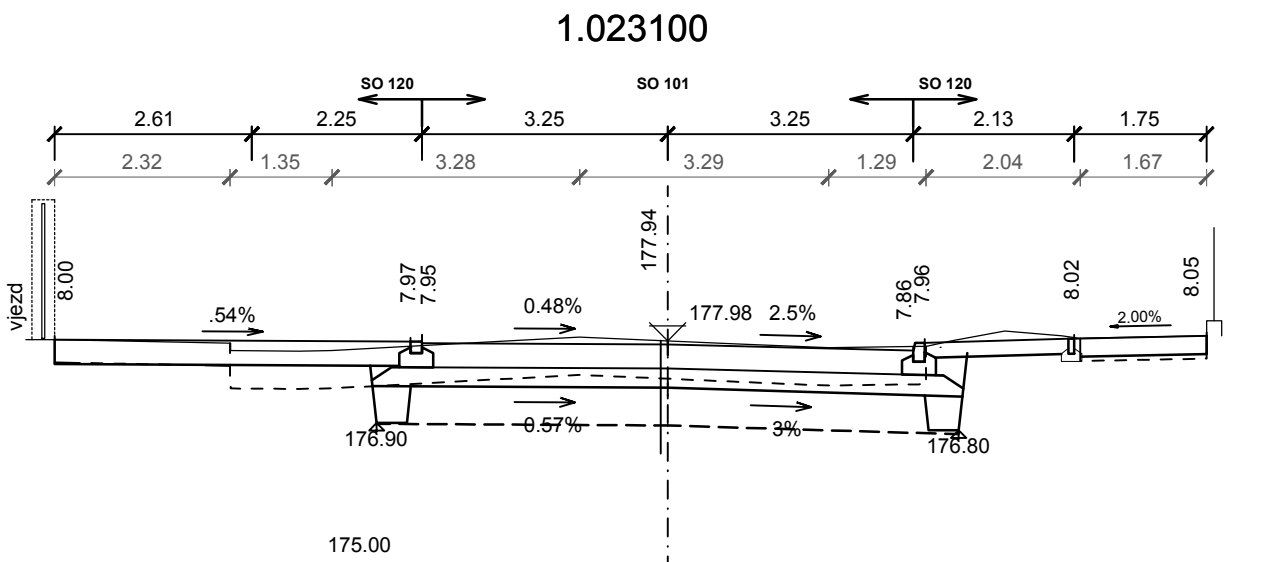
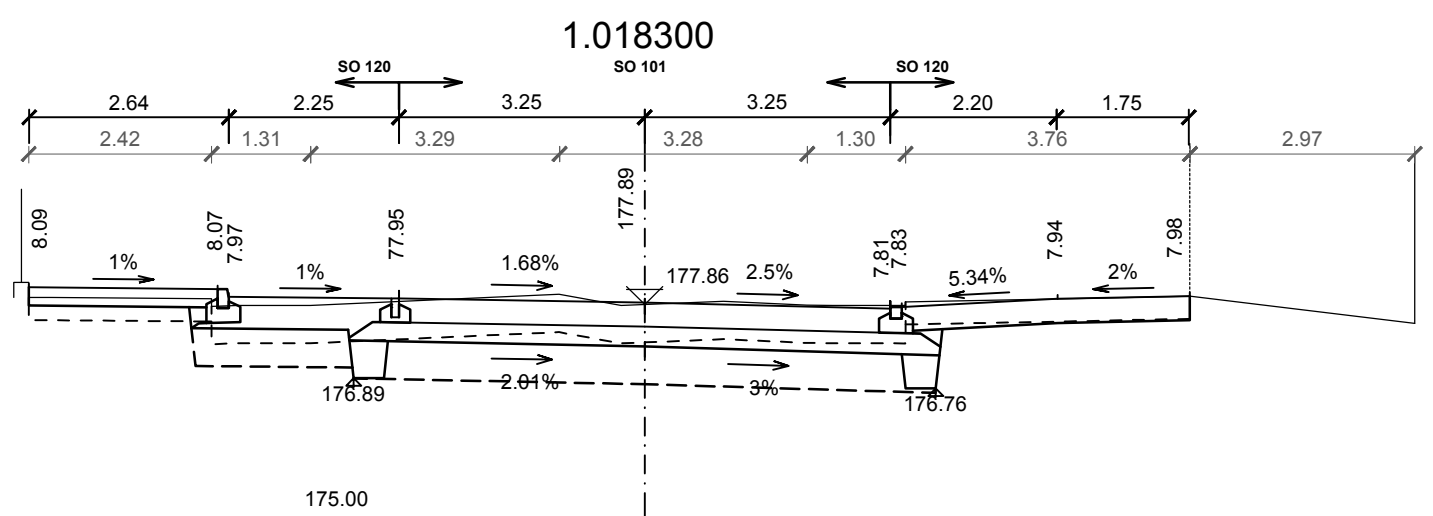
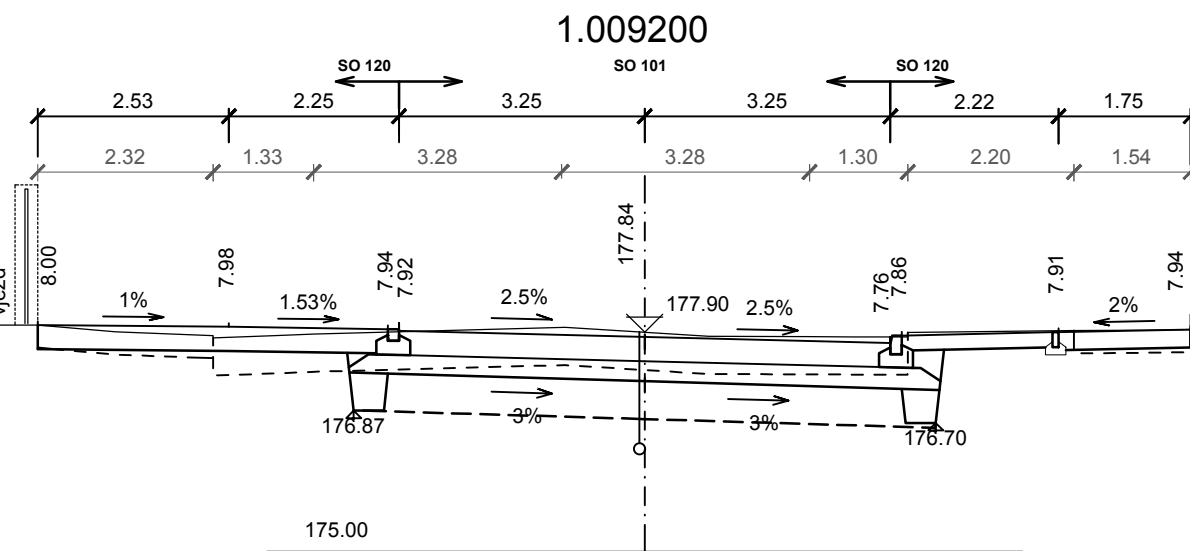


II/272 LITOL, REKONSTRUKCE
CHARAKTERISTICKÉ PŘÍČNÉ ŘEZY km 1,000 - 1,200

M1:100

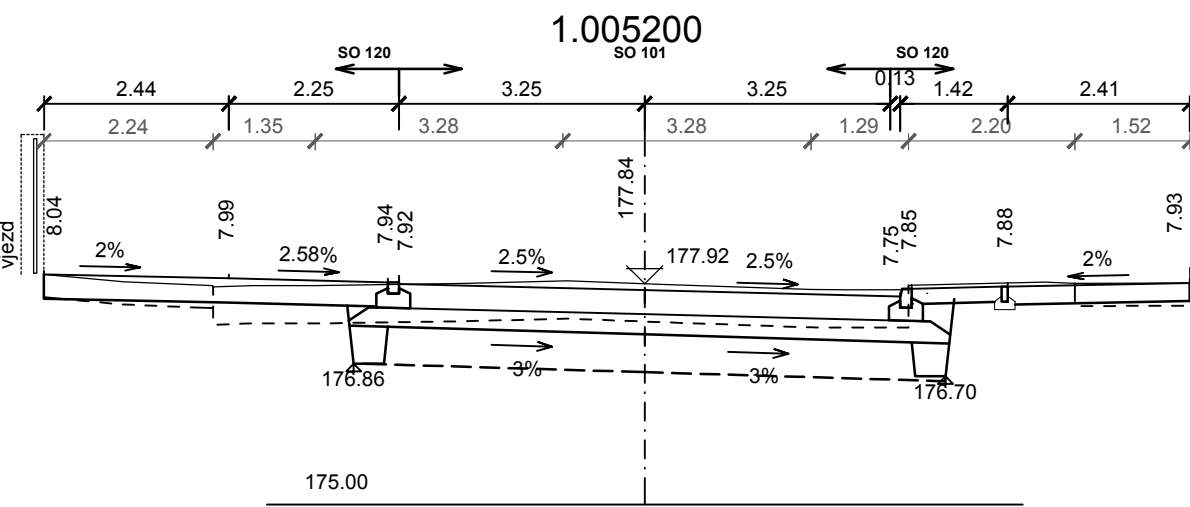

ČÁST C

Souřadnicový systém S-JTSK, Výškový systém Bpv

Objednatel:

Středočeský kraj
Zborovská 11
150 21 Praha 5

Objednatel:

**Městský úřad Lysá nad Labem**
Husovo náměstí 23/1
289 22 Lysá nad Labem

Zhotovitel PD: PRAGOPROJEKT, a.s., K Ryšánce 1668/16, 147 54 Praha 4, IČ: 45272387, www.pragoprojekt.cz, Dat.schránka: 4kfr54
Zpracovatelský útvar: Atelier Karlovy Vary – Vítězná 2012/26, 360 01 Karlovy Vary, Tel.: 353 303 211, E-mail: mailbox@kv.pragoprojekt.cz

Namýtl/vypracoval: Ing. Radovan STANKOVEN podpis: 	Zodpovědný projektant: Ing. Radovan STANKOVEN podpis: 	Ředitel atelieru Ing. Pavel ŠLAPA
Technická kontrola: Ing. Pavel ŠLAPA podpis: 	Hlavní inženýr projektu: Ing. Radovan STANKOVEN podpis: 	



Kraj: STŘEDOČESKÝ KRAJ	Číslo zakázky: 13-125-7; 17-279-1
Katastrální území: LYSÁ NAD LABEM	Číslo akce: 00-061
Objednatel: STŘEDOČESKÝ KRAJ, MĚSTSKÝ ÚŘAD LYSÁ NAD LABEM	Datum: 04/2018
Název stavby: II/272 LITOL, REKONSTRUKCE PD	Formát: 7x44
Část: SO 101 SILNICE II/272 LITOL	Mřítko: 1:100
Příloha: CHARAKTERISTICKÉ PŘÍČNÉ ŘEZY km 1,000 - 1,200	Stupeň: PDPS
	Číslo přílohy: 5.6