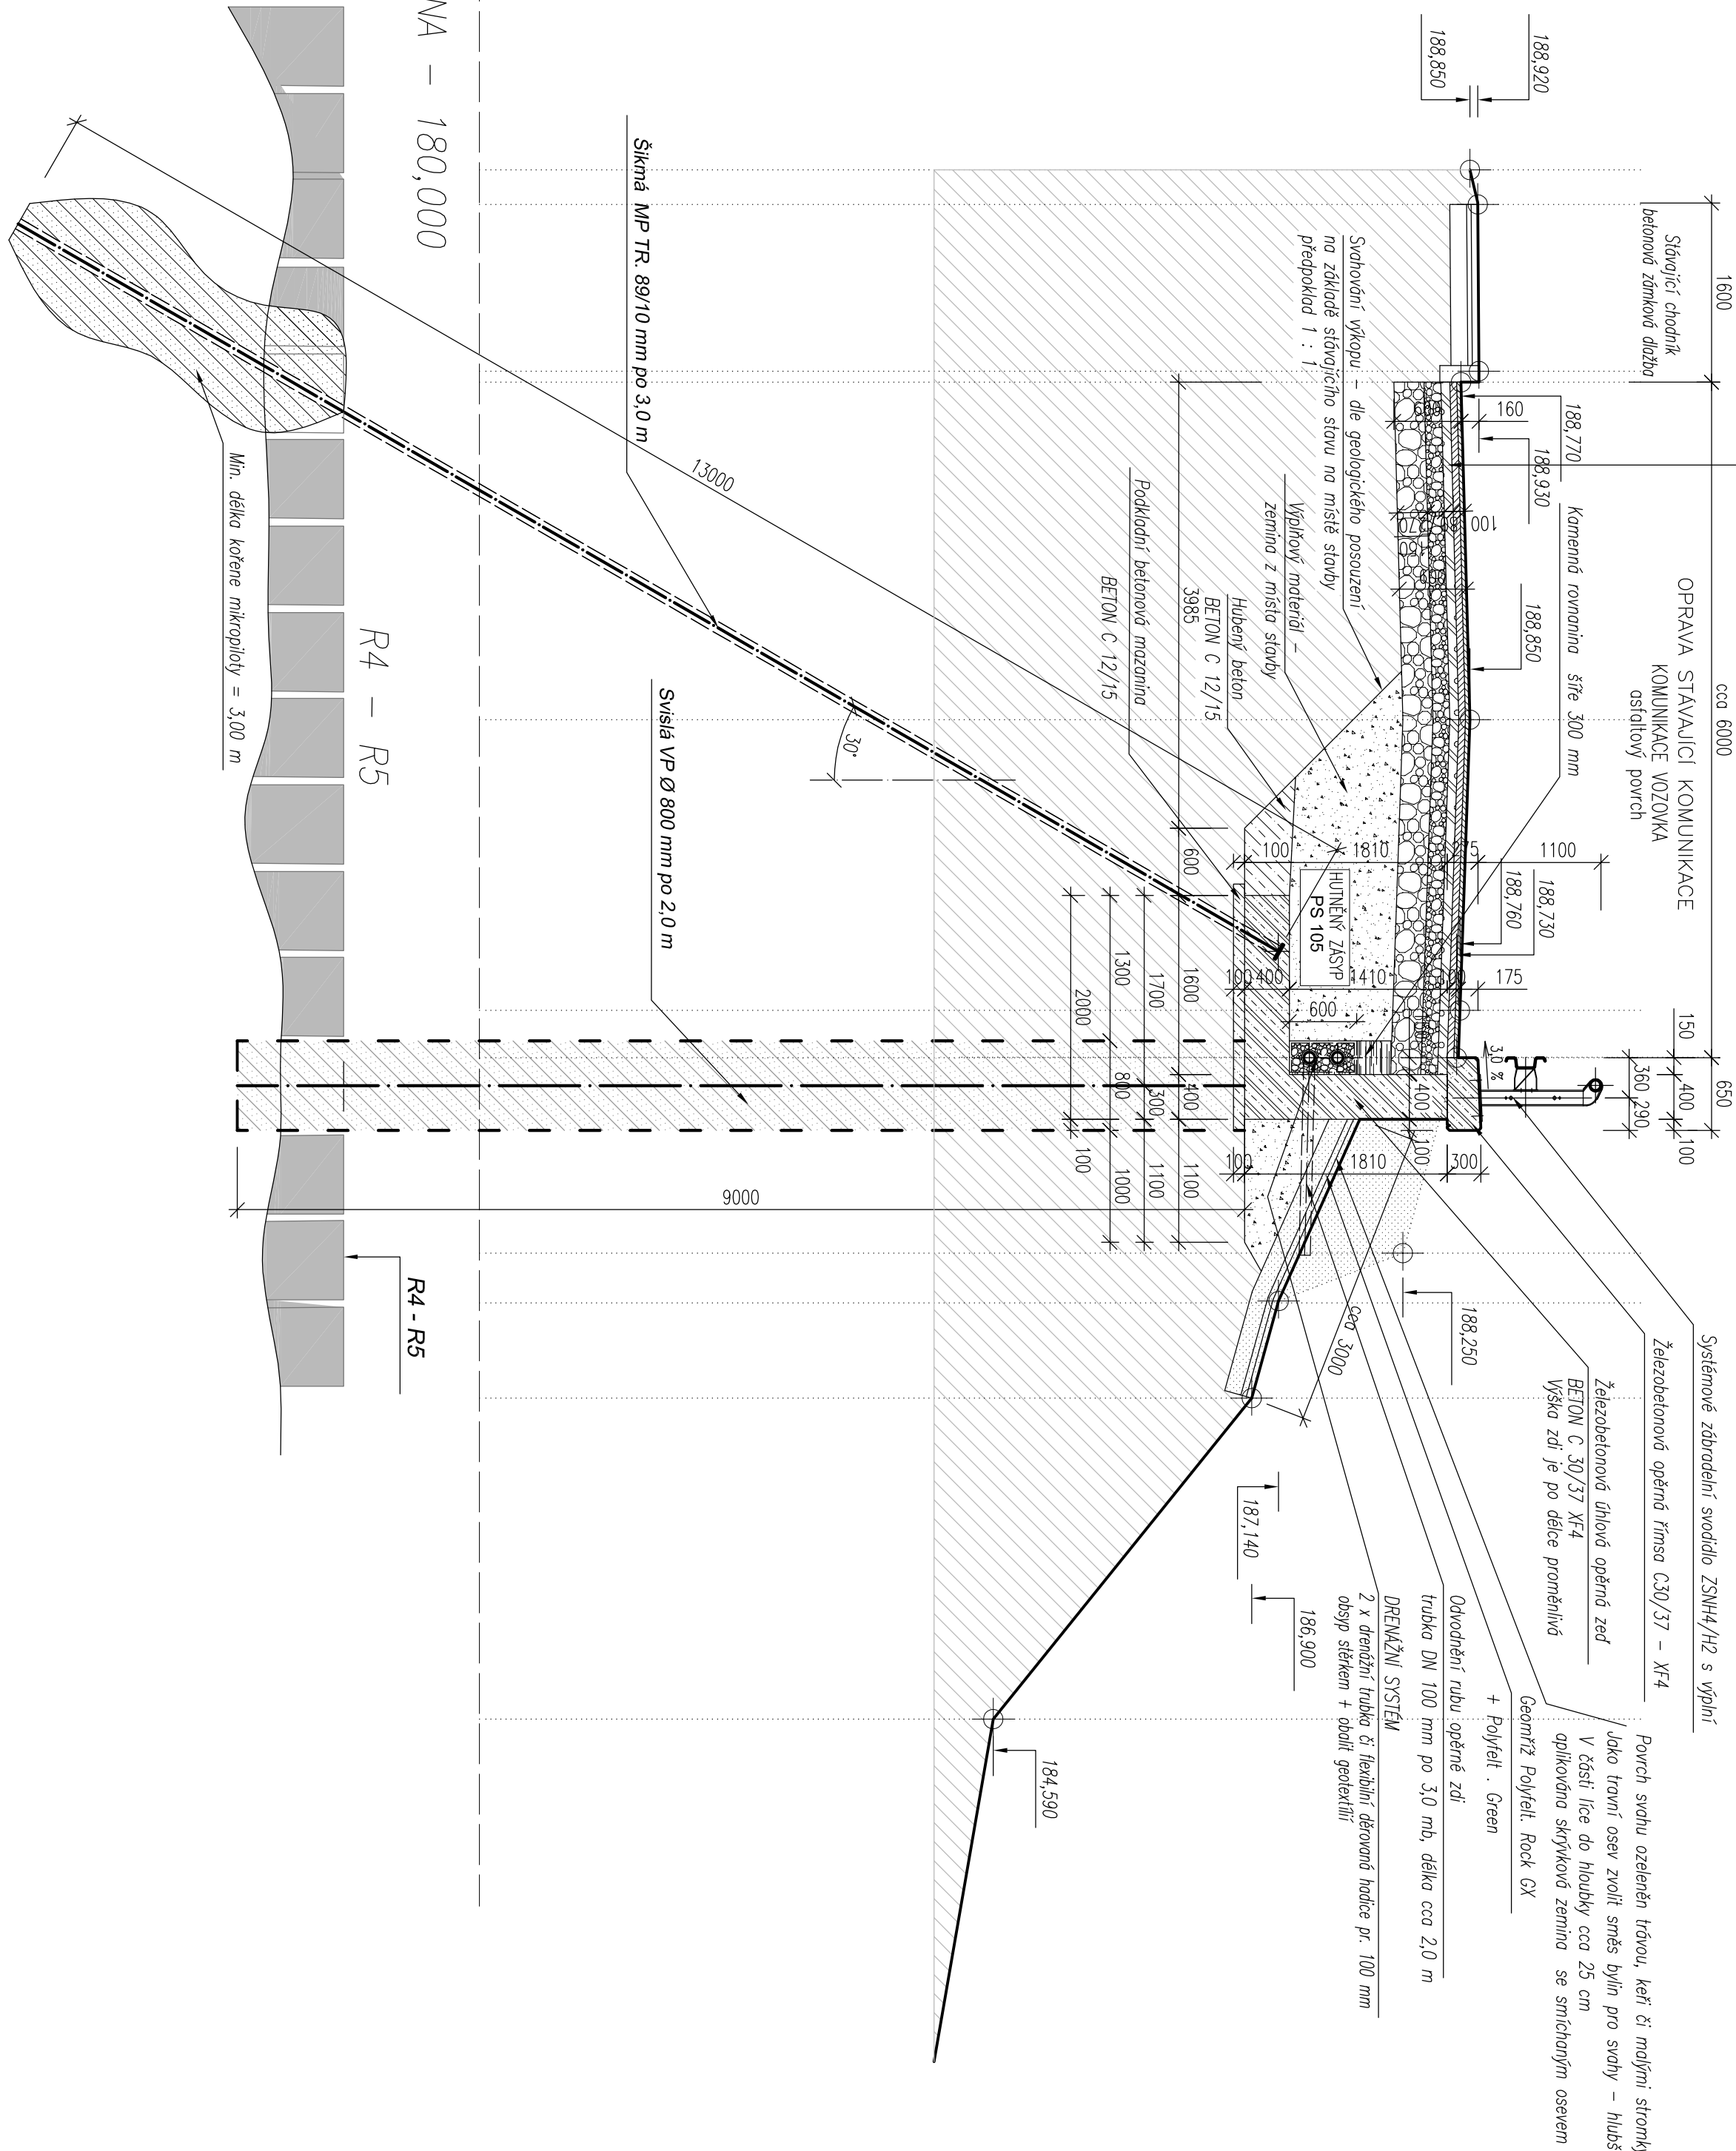


VZOROVÝ PŘÍČNÝ ŘEZ 2 - 2', ÚSEK č. 2
SCHEMA

K) SKLADBA KOMUNIKACE - celková tloušťka 600 mm

- ABR_H II – asfaltový beton velmi hrubý tl.: 60 mm
 – OK II – obdolané kornetno tl.: 80 mm
 – KSC I – kornetno scelené cementem tl.: 150 mm
 – ŠD 0 – 6,3 – šterodit tl.: 270 mm
 hutnění pláště a násypových vrstev komunikace Eteř² = 95 MPa

[illegible]