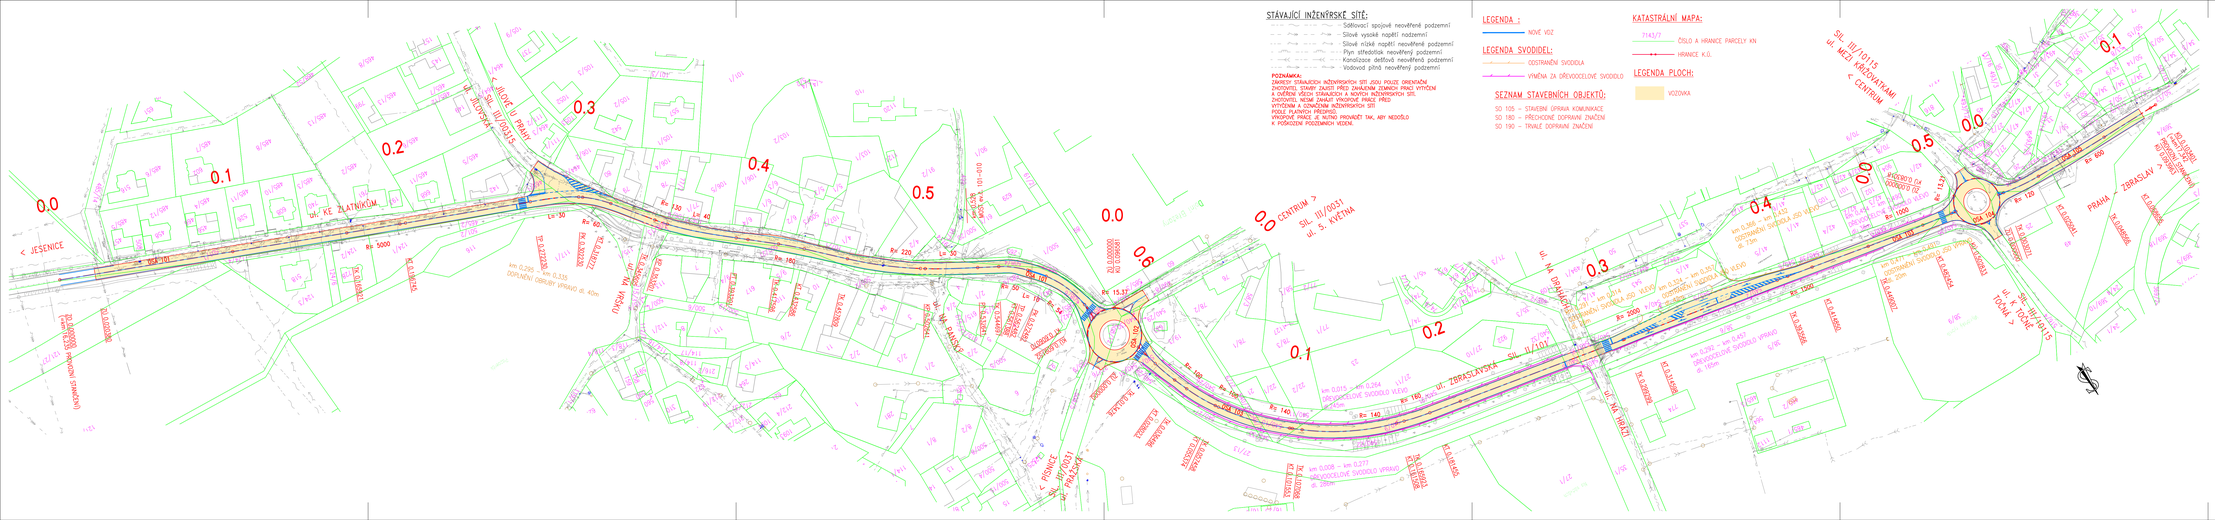
STÁVAJÍCÍ INŽENÝRSKÉ SÍTĚ:
Sdělovací spojové neověřené podzemní
Silové vysoké napětí nadzemní
Silové nízké napětí neověřené podzemní
Plyn středotlak neověřený podzemní
Kanalizace dešťová neověřená podzemní
Vodovod pitná neověřený podzemní
POZNÁMKA:
ZÁKRESY STÁVAJÍCÍCH INŽENÝRSKÝCH SÍTÍ JSOU POUZE ORIENTAČNÍ.
ZHOTOVITEL STAVBY ZAJISTÍ PŘED ZAHÁJENÍM ZEMNÍCH PRACÍ VYTÝČENÍ
A OVĚŘENÍ VŠECH STÁVAJÍCÍCH A NOVÝCH INŽENÝRSKÝCH SÍTÍ.
ZHOTOVITEL NESMÍ ZAHÁJIT VÝKOPOVÉ PRÁCE PŘED
VYTÝČENÍM VŠECH STÁVAJÍCÍCH INŽENÝRSKÝCH SÍTÍ
A PŘEDÁNÍM PROJEKTU SKUTEČNÉHO PROVEDENÍ.
VÝKOPOVÉ PRÁCE JE NUTNO PROVÁDĚT TAK, ABY NEDOŠLO
K POŠKOZENÍ POZEMNÍCH VEDENÍ.
LEGENDA :
NOVÉ VOZ
LEGENDA SVODIDEL:
ODSTRANĚNÍ SVODIDLA
VYMĚNA ZA DŘEVODECLOVÉ SVODIDLO
SEZNAM STAVEBNÍCH OBJEKTŮ:
SO 105 – STAVEBNÍ ÚPRAVA KOMUNIKACE
SO 180 – PŘECHODNÉ DOPRAVNÍ ZNAČENÍ
SO 190 – TRVALÉ DOPRAVNÍ ZNAČENÍ
KATASTRÁLNÍ MAPA:
7143/7
ČÍSLO A HRANICE PARCELY KN
HRANICE K.Ú.
LEGENDA PLOCH:
VOZOVKA
< JEŠENICE
ul. KE ZLATNÍKŮM
ul. ZLATNÍCKÁ
< ul. U PRAMENE
SIL. III/10115
ul. MEZI KŘIŽOVATKAMI
< CENTRUM
CENTRUM >
SIL. III/0031
ul. NA DRÁHAČCE
SIL. II/101
ul. NA TRATI
ul. K TOČNÉ
SIL. III/10115
PRAHA
ZBRASLAV >
< ul. U PRAMENE
< SIL. III/0031
ul. PRAŽSKÁ
SIL. III/0031
ul. PRAŽSKÁ
