


PŮDORYS 2.NP - STÁVAJÍCÍ STAV, BOURÁNÍ

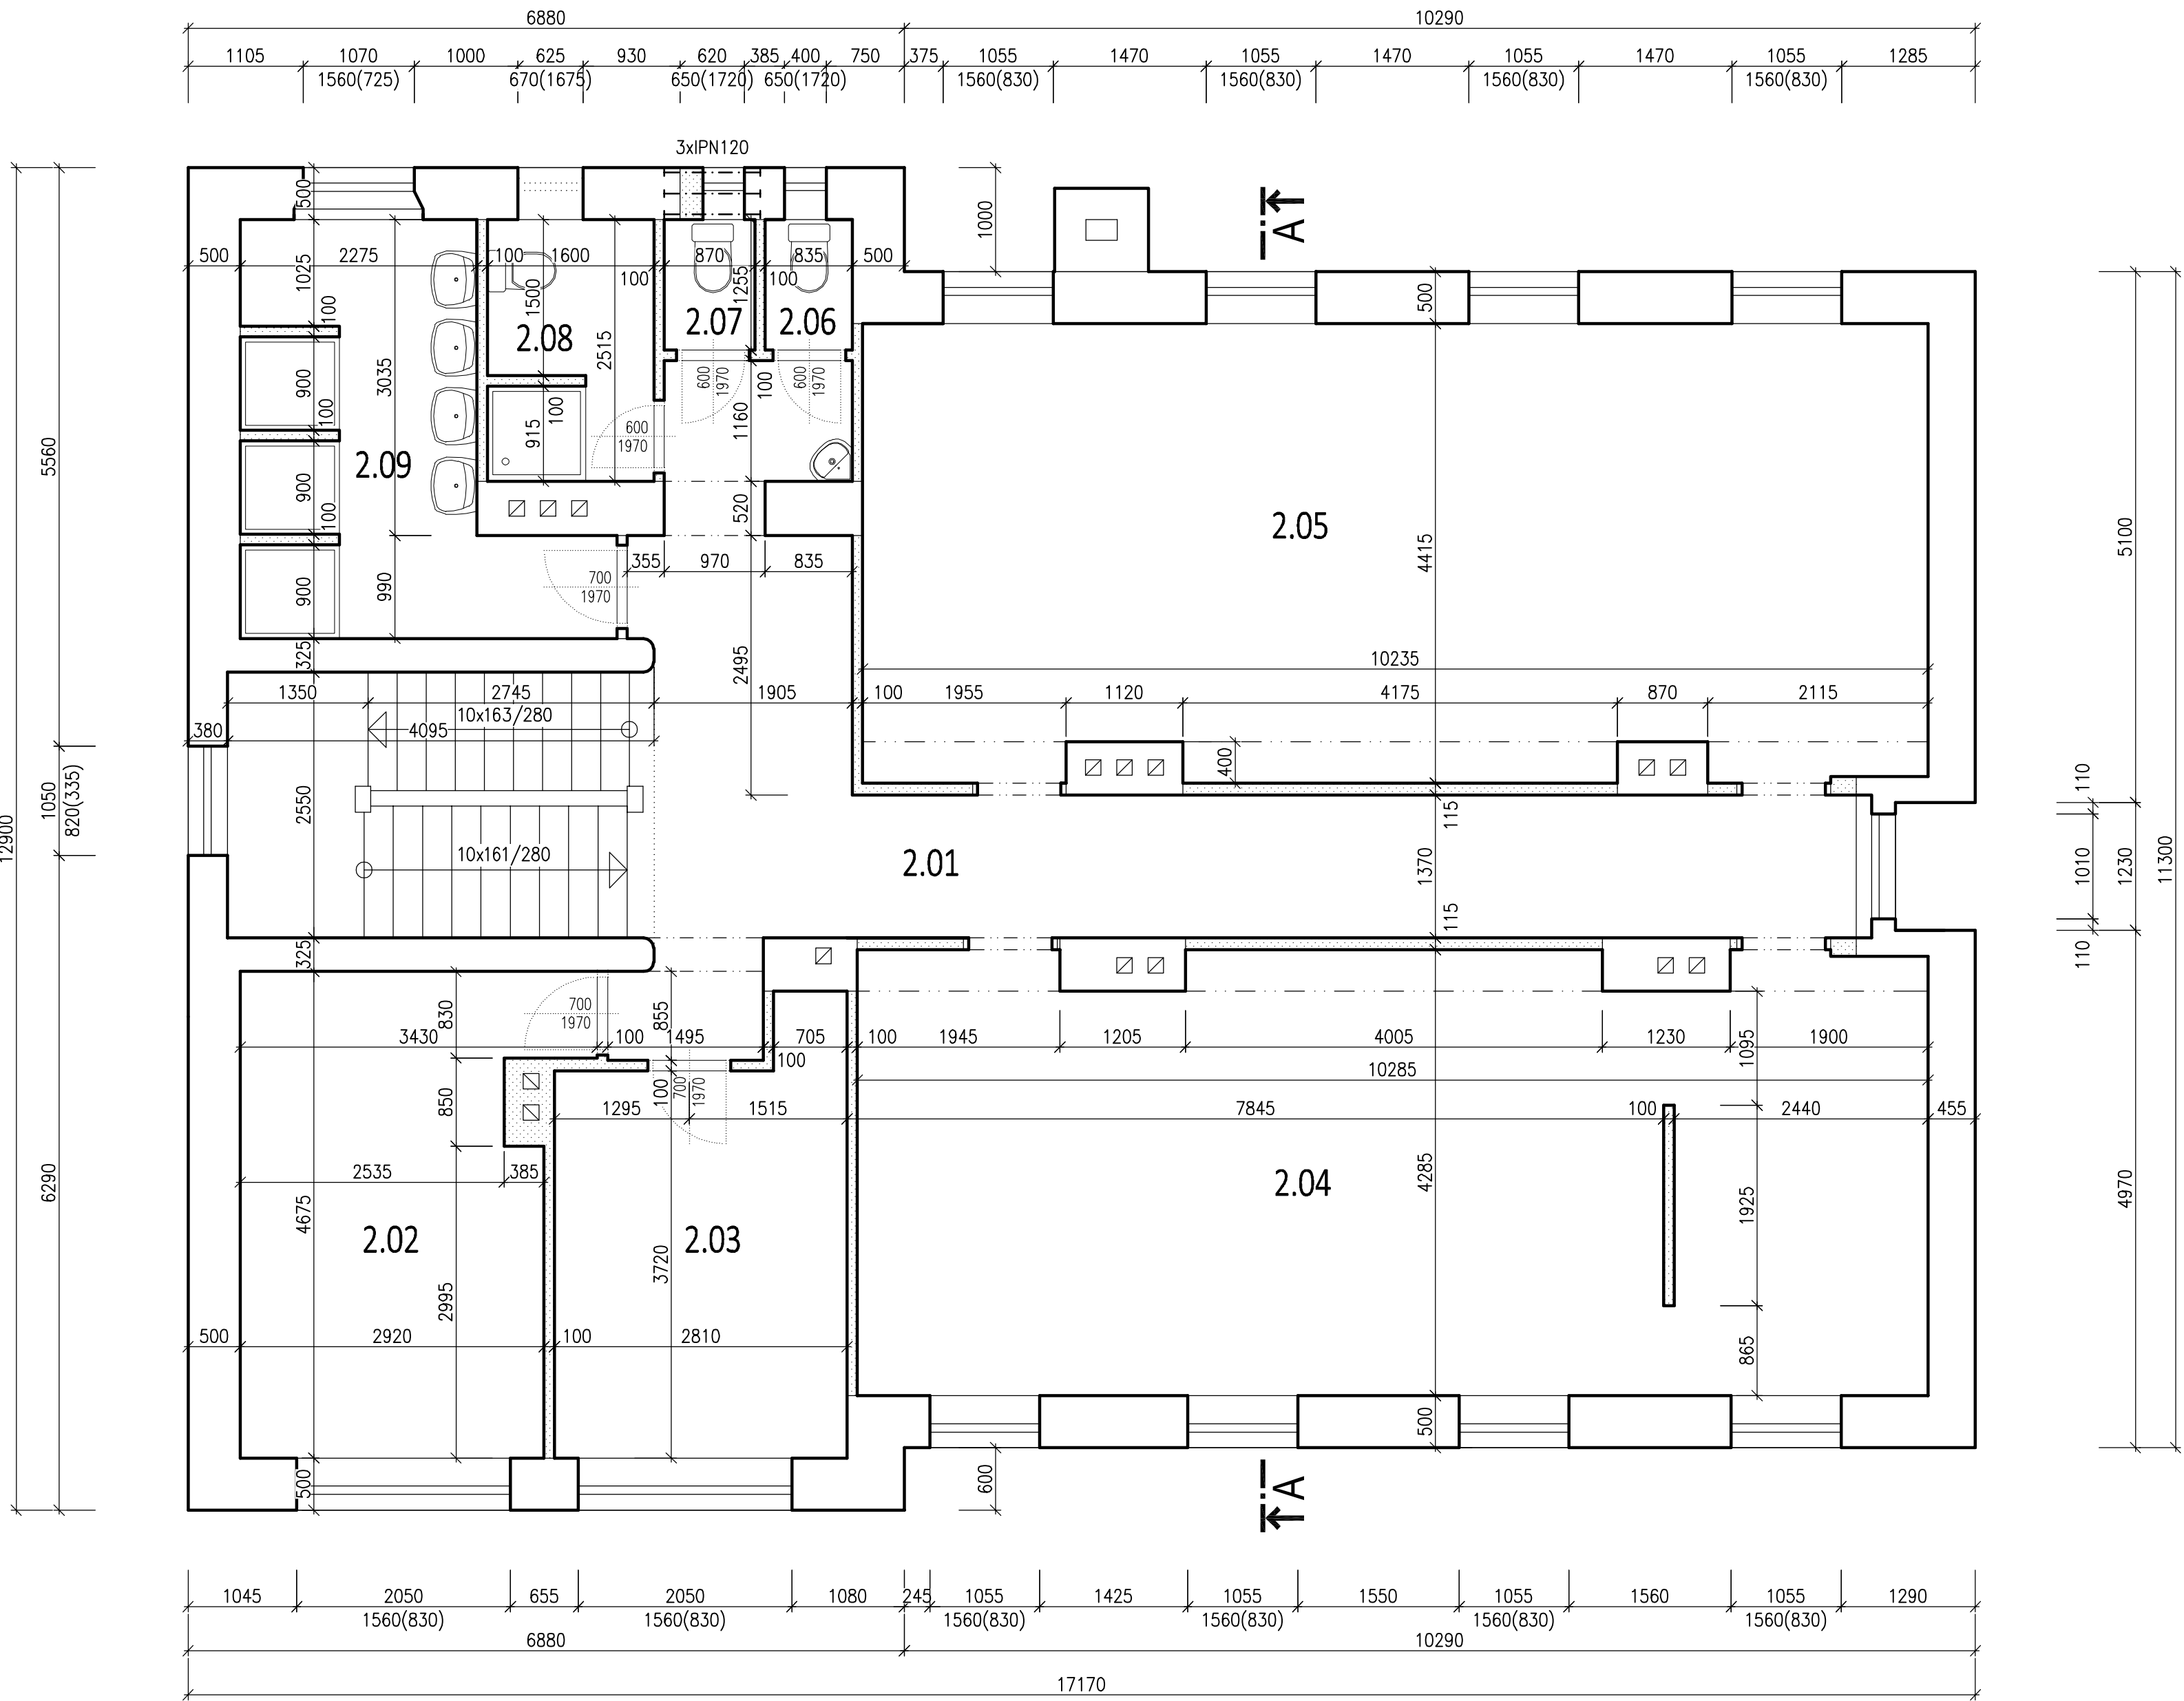

LEGENDA MÍSTNOSTÍ

OZNAČ.	POPIS	PLOCHA (m²)
2.01	CHODBA, SCHODIŠTĚ	35,49
2.02	SKLAD	13,75
2.03	ŠATNA	10,99
2.04	UČEBNA	42,84
2.05	UČEBNA	44,33
2.06	WC	1,05
2.07	WC	1,09
2.08	WC + SPRCHA	3,93
2.09	UMÝVÁRNA	10,20
CELK. UŽIT. PLOCHA		163.67

LEGENDA MATERIÁLŮ

- PŮVODNÍ KONSTRUKCE
- BOURANÉ KONSTRUKCE

Akce:

STAVEBNÍ ÚPRAVY DOMU ČP. 860 VE VLAŠIMI

Místo	K.Ú. VLAŠIM, PARC. Č. ST.859, UL. LUČNÍ 860, 258 01 VLAŠIM				
Stavebník	STŘEDOČESKÝ KRAJ, ZBOROVSKÁ 81/11, SMÍCHOV, 150 00 PRAHA 5				
Autorizoval: ING. MILOŠ ZELENKA		Vpracoval: TOMÁŠ ČERNÝ		ING. MILOŠ ZELENKA autorizovaný inženýr pro pozemní stavby	
		tel.: +420 602 217 466 e-mail: cerny@tcloket.cz		ČKAIT: 0009313 OKRUŽNÍ 1846, 258 01 VLAŠIM	
Formát: 8xA4	Datum: 06/2019	Archivní č.:		Měřítko:	Č.v.
		88-196/2018		1:50	D1.3
Stupeň: DPS	Část dokumentace:		STAVEBNĚ KONSTRUKČNÍ		Paré č.
Obsah:					
PŮDORYS 2.NP – STÁVAJÍCÍ STAV, BOURÁNÍ					