


# 2.NP-P



10

8

6

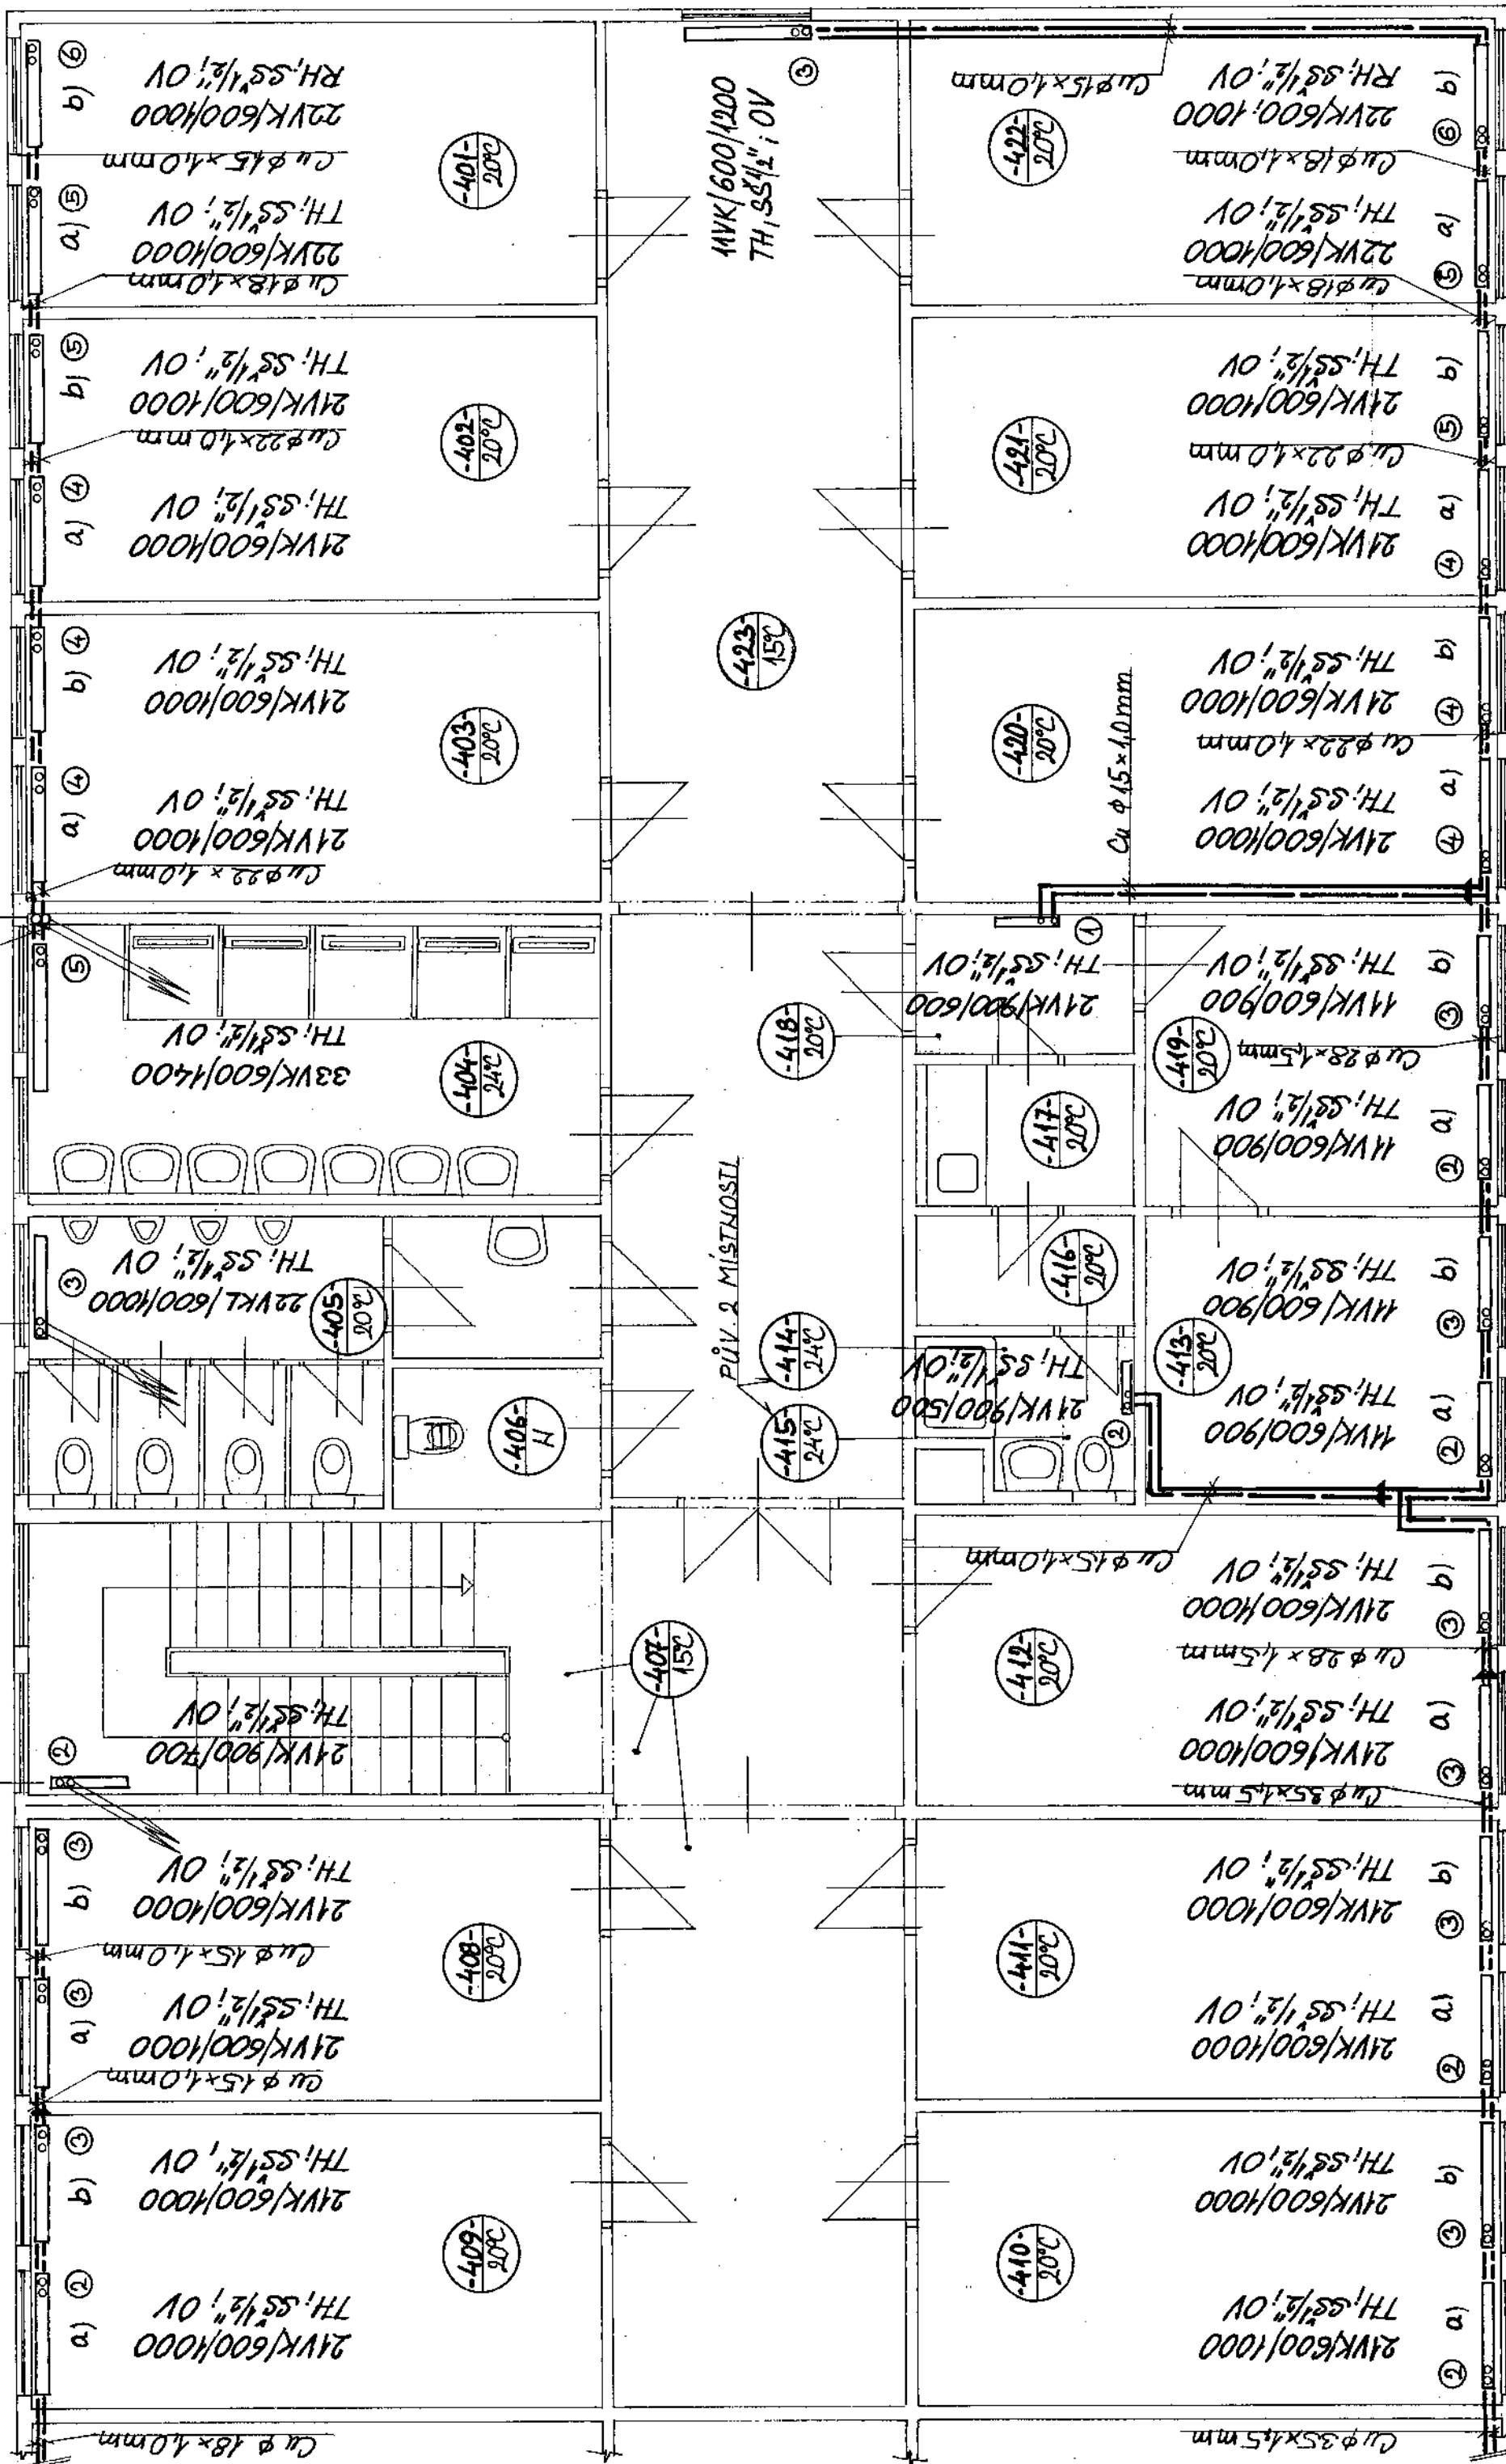

LEGENDY JSOU NA 2. STRANĚ VÝKRESU