


1.NP-L

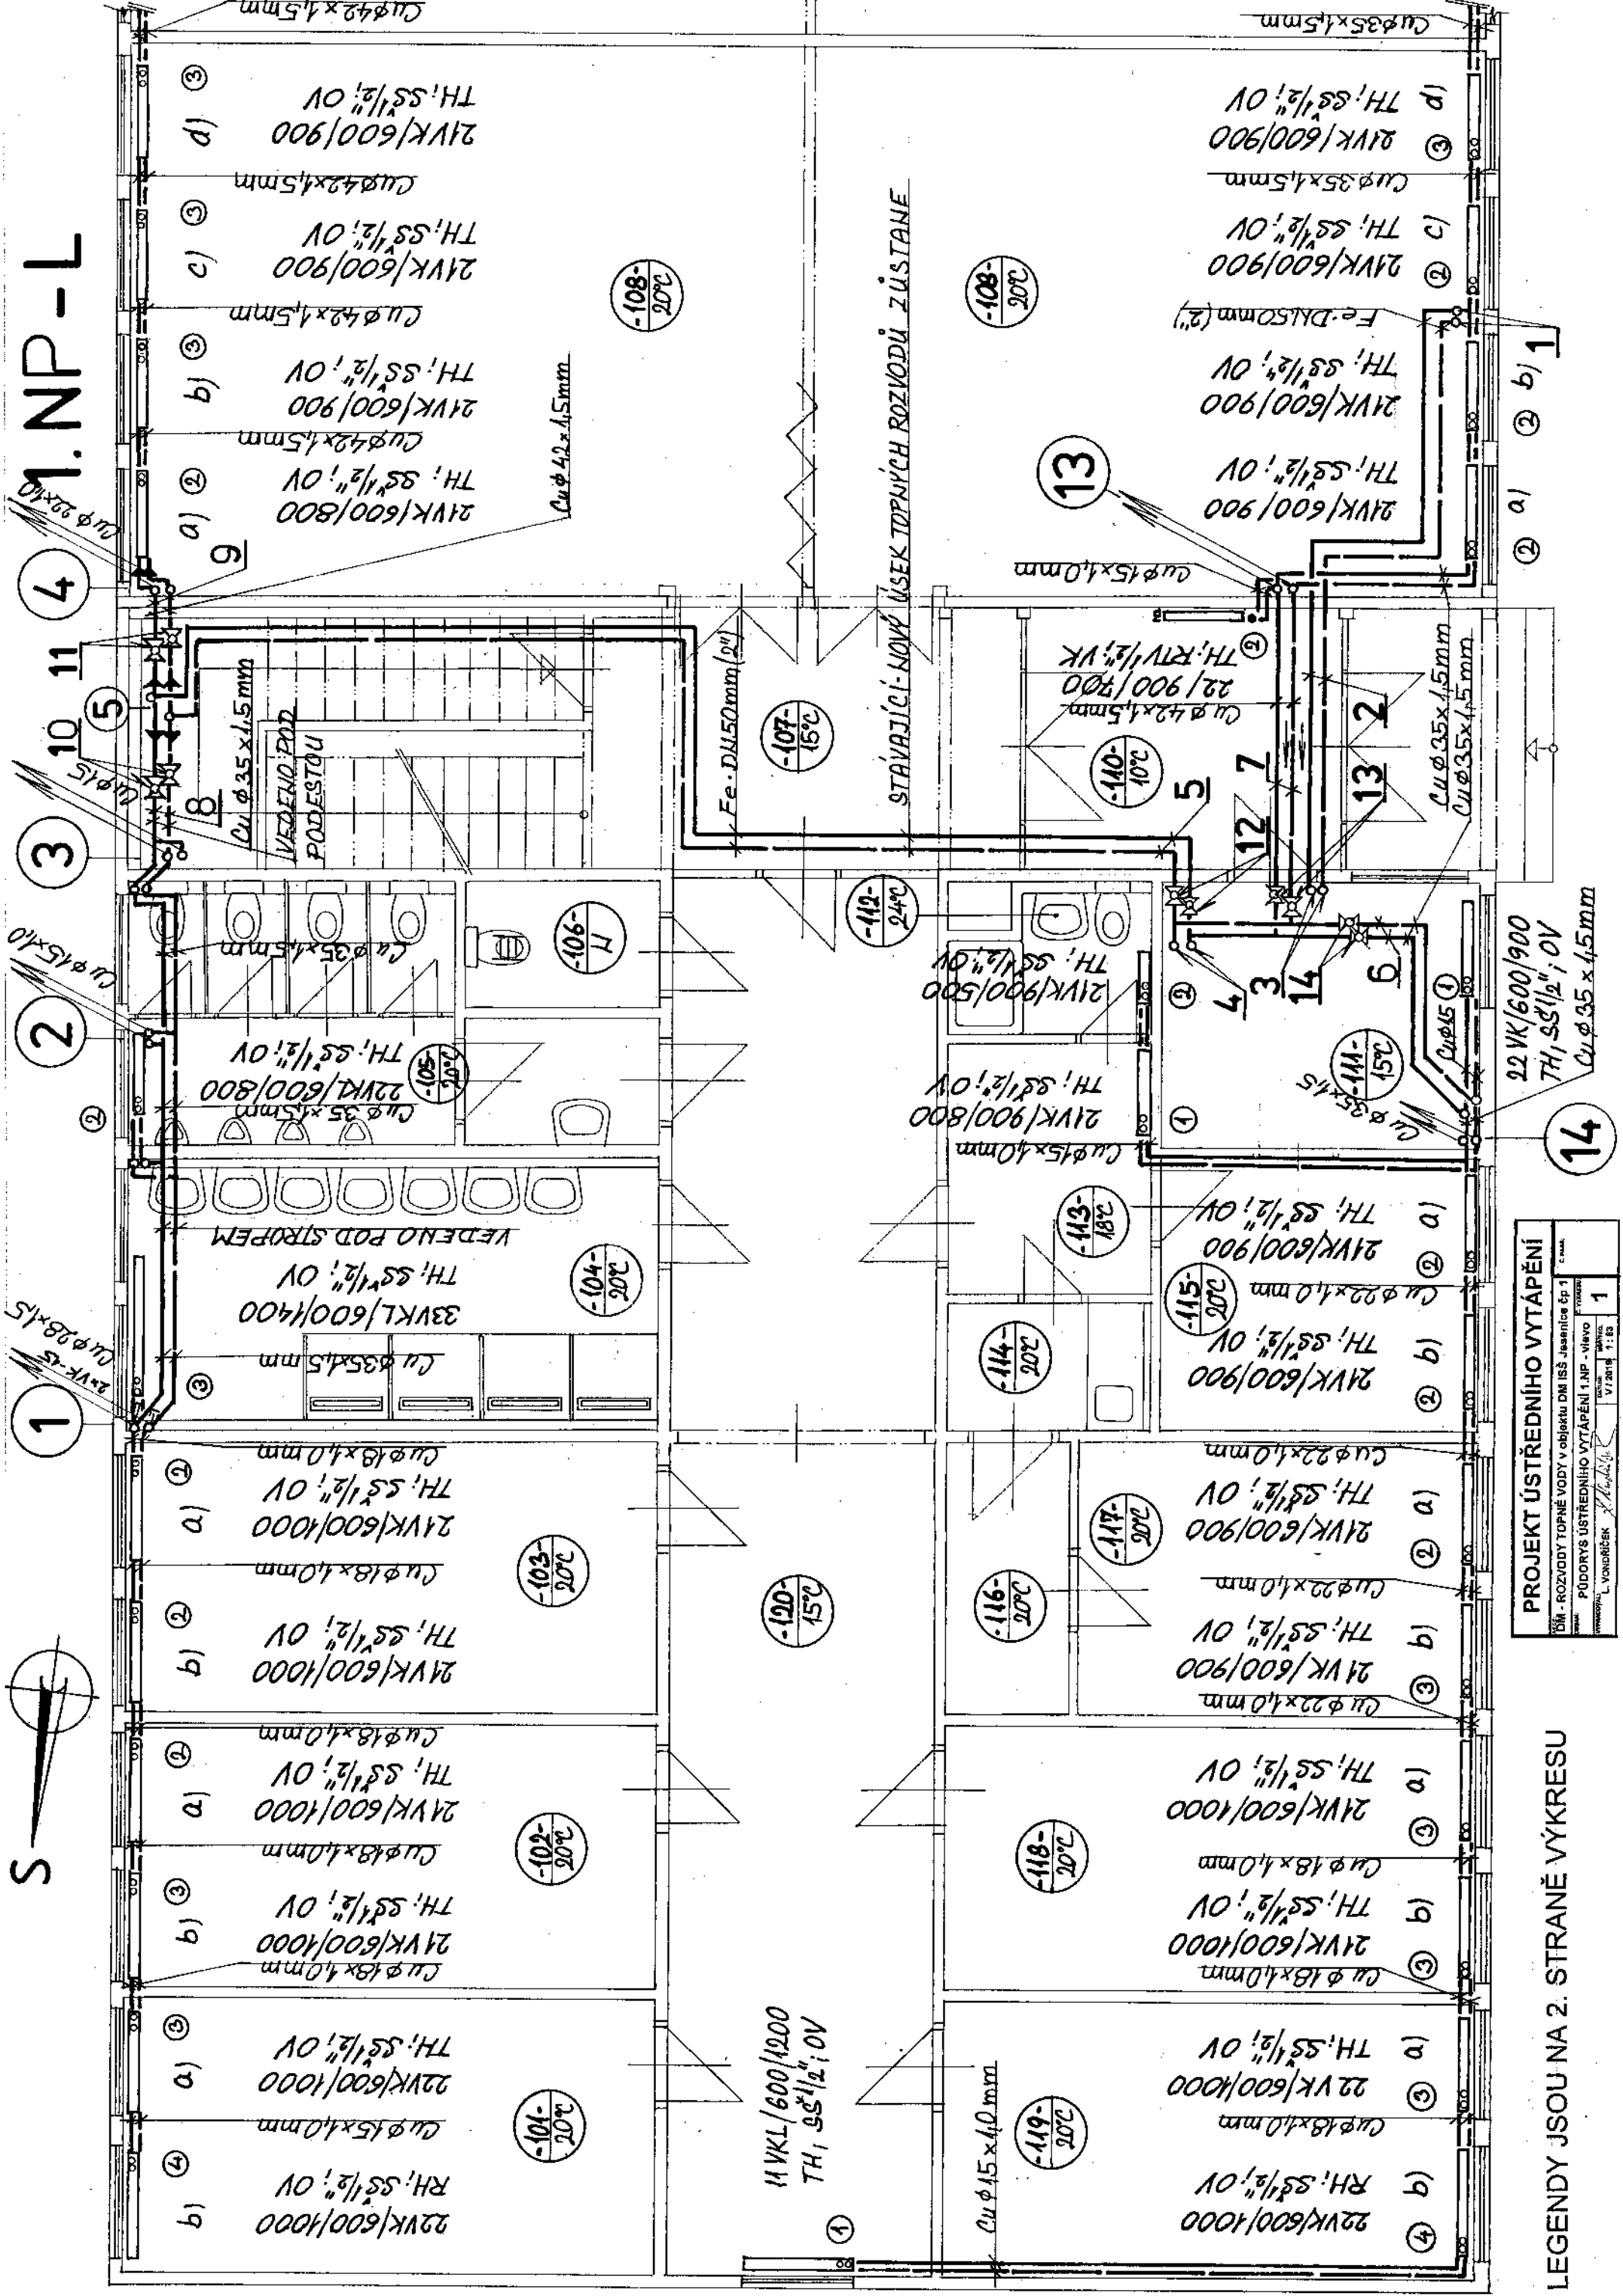

PROJEKT ÚSTŘEDNÍHO VYTÁPĚNÍ			
OBJ. - ROZVODY TOPNÉ VODY V OBJEKTU DMI ISŠ Jesenice čp. 1	Číslo		
PŮDORYS ÚSTŘEDNÍHO VYTÁPĚNÍ 1.NP - VÝKRES	Formát		
autor: L. VONDŘÍČEK	datum: 1. 1. 2018	1:50	1

LEGENDY JSOU NA 2. STRANĚ VÝKRESU