



PODÉLNÝ ŘEZ
M 1:100

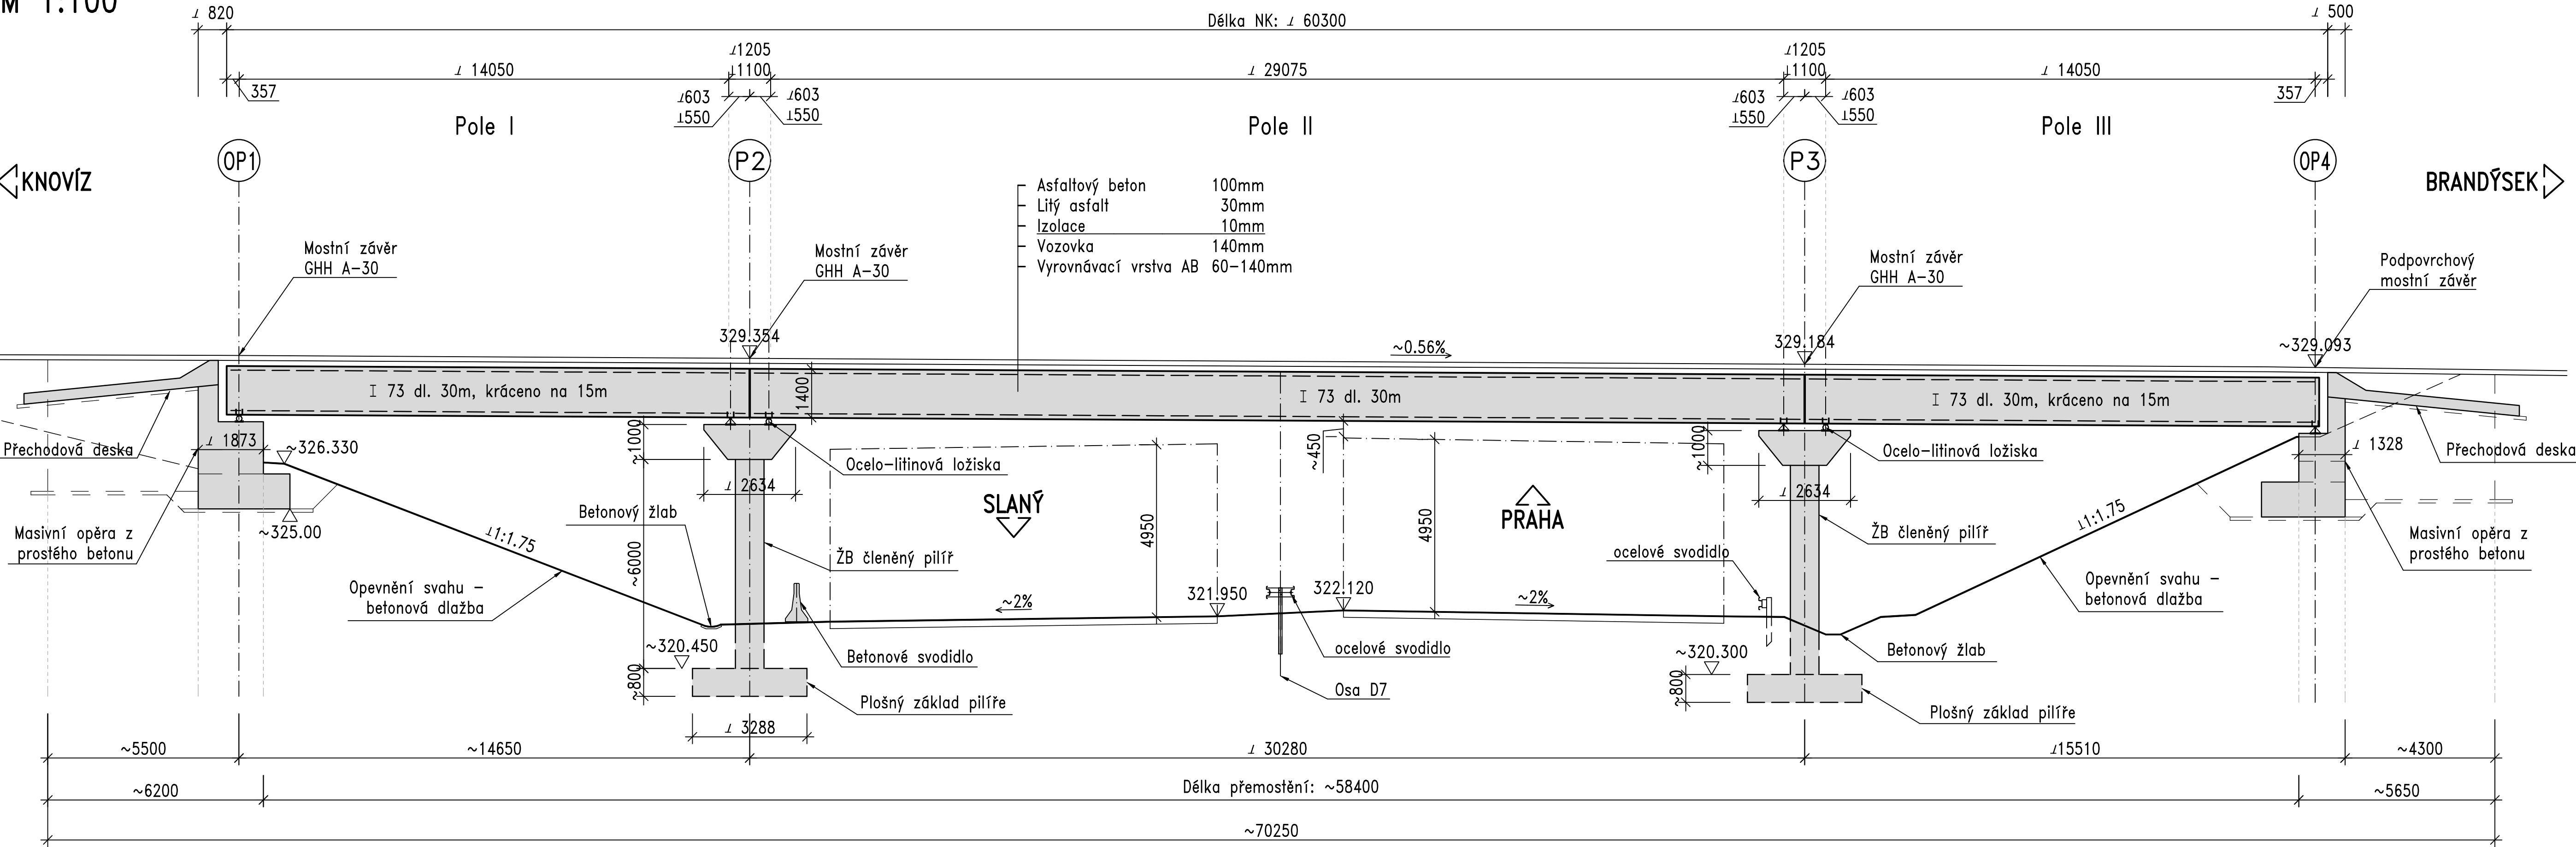

PŘÍČNÝ ŘEZ – KOLMÝ
M 1:25

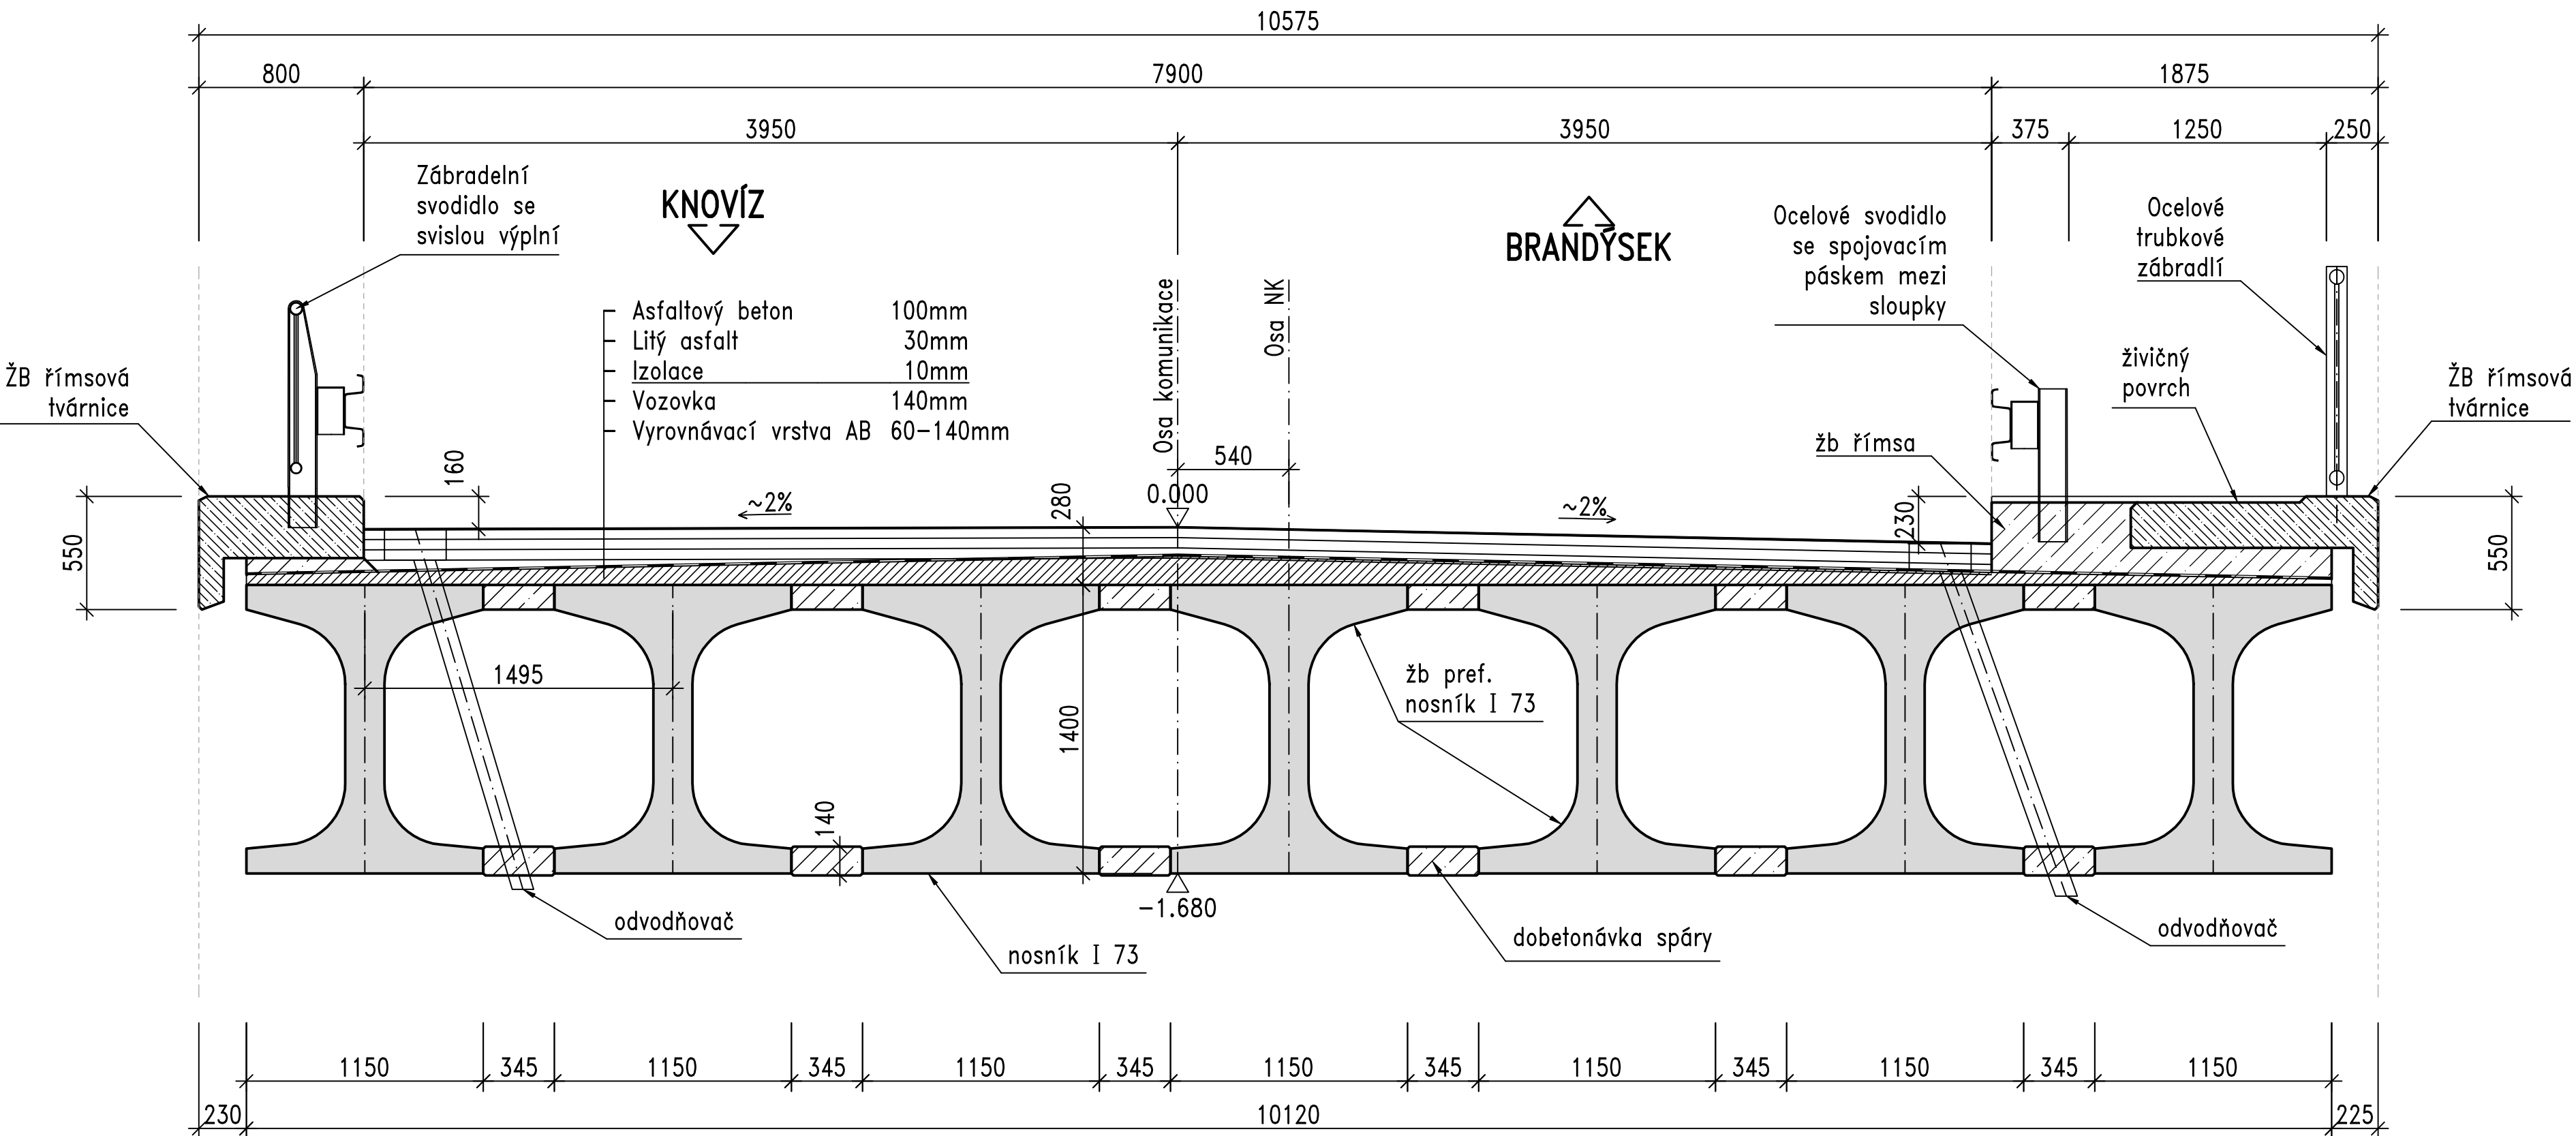

POZNÁMKY

- VE VÝKRESE JSOU ZAKRESLENY PŘEDEVŠÍM VIDITELNÉ A DOSTUPNÉ HRANY KONSTRUKCÍ, U KTERÝCH BYLO MOŽNÉ POLOHU OVĚŘIT. JSOU-LI ZAKRESLENY SKRYTÉ HRANY, JSOU VYKRESLENY DLE DOSTUPNÝCH PODKLADŮ A JEJICH TVAR A POLOHU NELZE OVĚŘIT.
- PŘED ZAHÁJENÍM VEŠKERÝCH STAVEBNÍCH PRACÍ JE ZHOTOVITEL POVINEN PROVÉST VYTÝČENÍ VŠECH STÁVAJÍCÍCH INŽENÝRSKÝCH SÍTÍ. JE POVINEN SE SEZNÁMIT S POŽADAVKY JEDNOTLIVÝCH SPRÁVCŮ A VYJÁDRĚNÍ SPRÁVCŮ KE SP A TYTO RESPEKTOVAT A DODRŽOVAT.
- DLE VYJÁDRĚNÍ SPRÁVCŮ SE INŽENÝRSKÉ SÍTĚ V OBLASTI NEVYSKYTUJÍ.
- BETONOVÁ DLAŽBA POD MOSTEM JE MÍSTY NAHRAŽENA MONOLIT. BETONEM.
- MOŽNOST VÝSKYTU IS VE STŘEDNÍM DĚLICÍM PASU D7 NEBYLA OVĚŘOVÁNA.

Souřadnicový systém: S-JTSK
Výškový systém: Bpv

Středočeský kraj, Zborovská 11, 150 21 Praha 5, tel: 257 280 111, E-mail: podatelna@kr-s.cz	
Investor:	
Středočeský kraj	Krajský úřad Středočeského kraje

KSÚS Středočeského kraje, p.o., Zborovská 11, 150 21 Praha 5, E-mail: podatelna@ksus.cz	
Správce mostu:	
KSÚS KRAJSKÁ SPRÁVA A ÚDRŽBA SILNIC Středočeského kraje	Krajská správa a údržba silnic Středočeského kraje, příspěvková organizace

Číslo zakázky:	17 050 02	HIP:	
Schválil:	Ing. Václav HVIŽDAL	Zodp. projektant:	Ing. Martin HAVLÍK
Tech. kontrola:	Ing. Ondřej DĚDEK	Vypracoval:	Pavel VODIČKA
ode@pontex.cz		723973271, pvo@pontex.cz	
602619782, mha@pontex.cz		602619782, mha@pontex.cz	
tel: +420 24682015 fax: +420 24461038		tel: +420 24682015 fax: +420 24461038	
e-mail: pontex@pontex.cz		e-mail: pontex@pontex.cz	

Objednatel: KSÚS STŘEDOČESKÉHO KRAJE, p.o.	Obec: BRANDÝSEK	Kraj: STŘEDOČESKÝ
Akce: III/00712 BRANDÝSEK, MOST EV.Č. 00712-4 PŘES D7	Datum: 07/2018	Stupeň: PDPS
Část: B – STAVEBNÍ ČÁST	Souprava: Č. přílohy	
Příloha: ŘEZY – STÁVAJÍCÍ STAV		B.3