
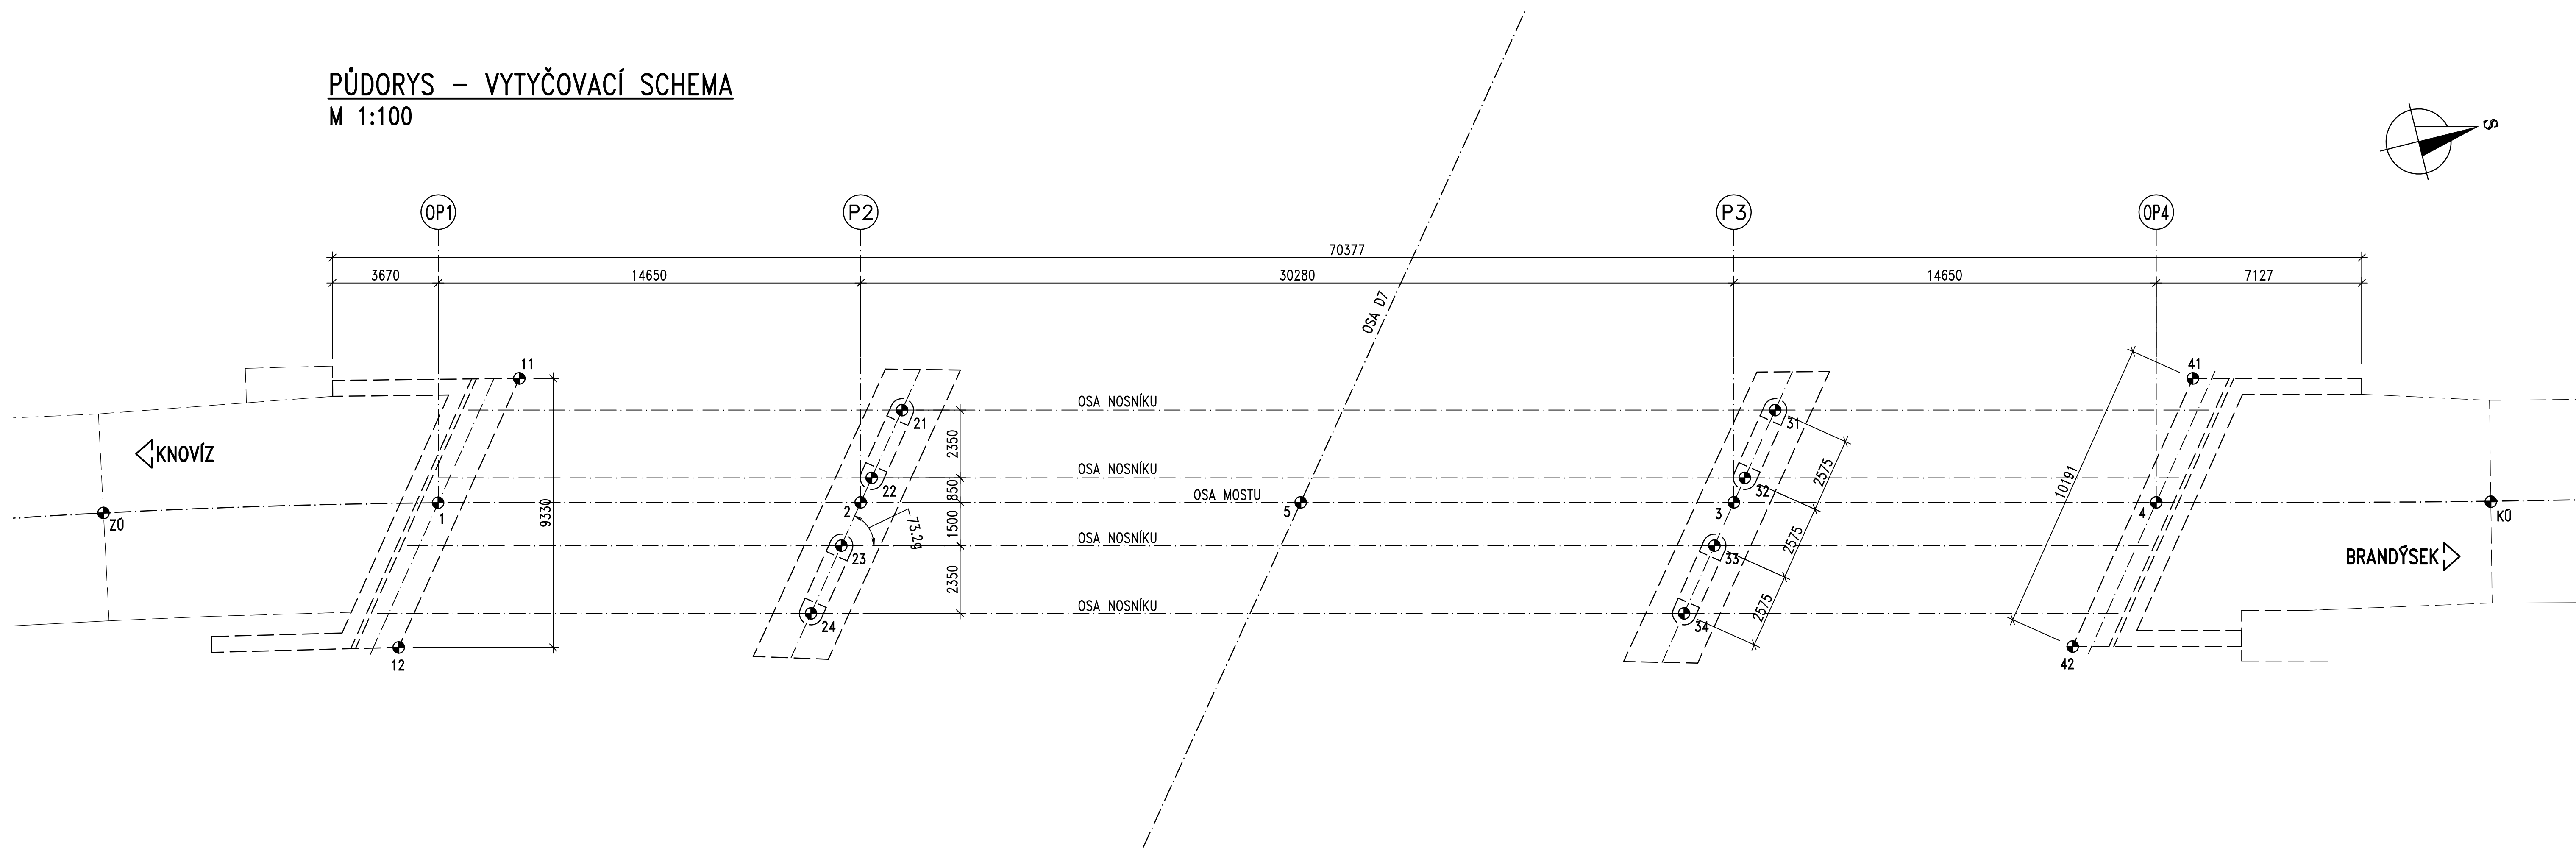


PŮDORYS – VYTYČOVACÍ SCHEMA
M 1:100

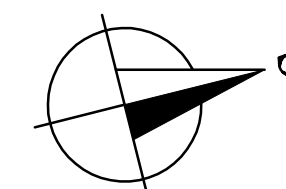


VYTYČOVANÉ BODY


č. bodu	X [m]	Y [m]	Pozn.
1	760312,962	1027957,929	osa mostu
2	760316,511	1027972,152	osa mostu
3	760323,868	1028001,525	osa mostu
4	760327,426	81028015,736	osa mostu
5	760320,218	1027986,955	osa mostu / D7
11	760309,463	1027961,711	Opěra OP1
12	760317,498	1027955,388	Opěra OP1
21	760313,755	1027974,320	Pilíř P2
22	760315,779	1027972,728	Pilíř P2
23	760317,802	1027971,135	Pilíř P2
24	760319,826	1027969,543	Pilíř P2
31	760321,112	1028003,693	Pilíř P3
32	760323,136	1028002,101	Pilíř P3
33	760325,159	1028000,508	Pilíř P3
34	760327,183	1027998,915	Pilíř P3
41	760323,564	1028018,012	Opěra OP4
42	760331,573	1028011,709	Opěra OP4
KÚ	760330,223	1028026,997	konec úpravy
ZÚ	760310,486	1027946,589	začátek úpravy

Souřadnicový systém: S-JTSK
Výškový systém: Bpv

Středočeský kraj, Zborovská 11, 150 21 Praha 5, tel: 257 280 111, E-mail: podatelna@kr-s.cz
Investor:


 KřSÚS Středočeský kraj, p.o., Zboravská 11, 150 21 Praha 5, E-mail: podatelna@ksus.cz
 Správce mostů: Krajská správa a údržba silnic Středočeského kraje, příspěvková organizace

Číslo zakázky:	17 050 02	HIP:	
Schválil:	Ing. Václav HVIŽDAL	Zodp. projektant:	Ing. Martin HAVLÍK
Tech. kontrola:	Ing. Ondřej DĚDEK ode@pontex.cz	Vypracoval:	Pavel VODICKA 723973271, pvo@pontex.cz



Praha 4, Bazovů 1658, 147 114
 tel: +420 244062215 fax: +420 244461038
 e-mail: pontex@pontex.cz

Objednatel: KSÚS STŘEDOČESKÉHO KRAJE, p.o.		Obec:	BRANDÝSEK	Kraj:	STŘEDOČESKÝ
Akce:	III/00712 BRANDÝSEK, MOST EV.Č. 00712-4 PŘES D7			Datum	Stupeň
Část:	B – STAVEBNÍ ČÁST			07/2018	PDPS
Příloha:	VYTÝČOVACÍ VÝKRES			Souprava	Č. přílohy
					B.6