
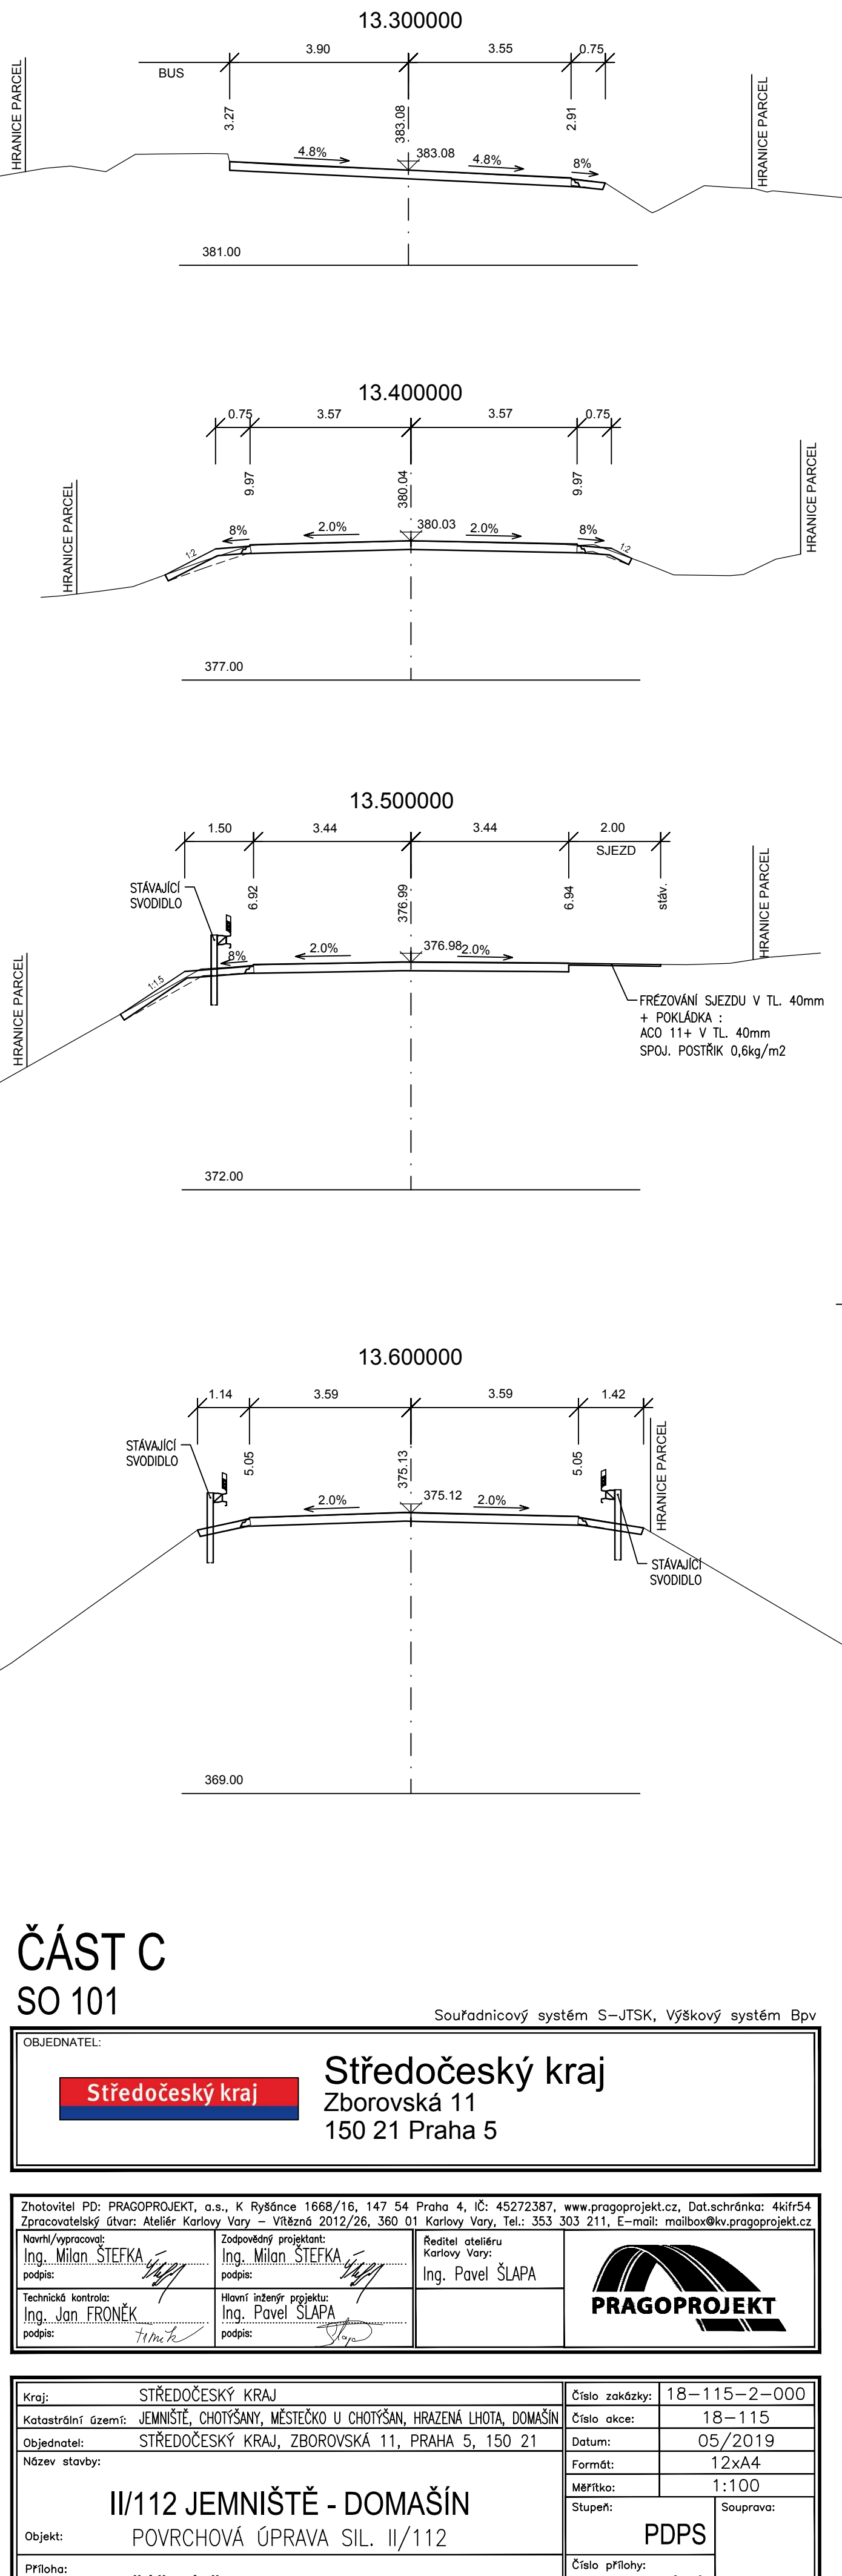
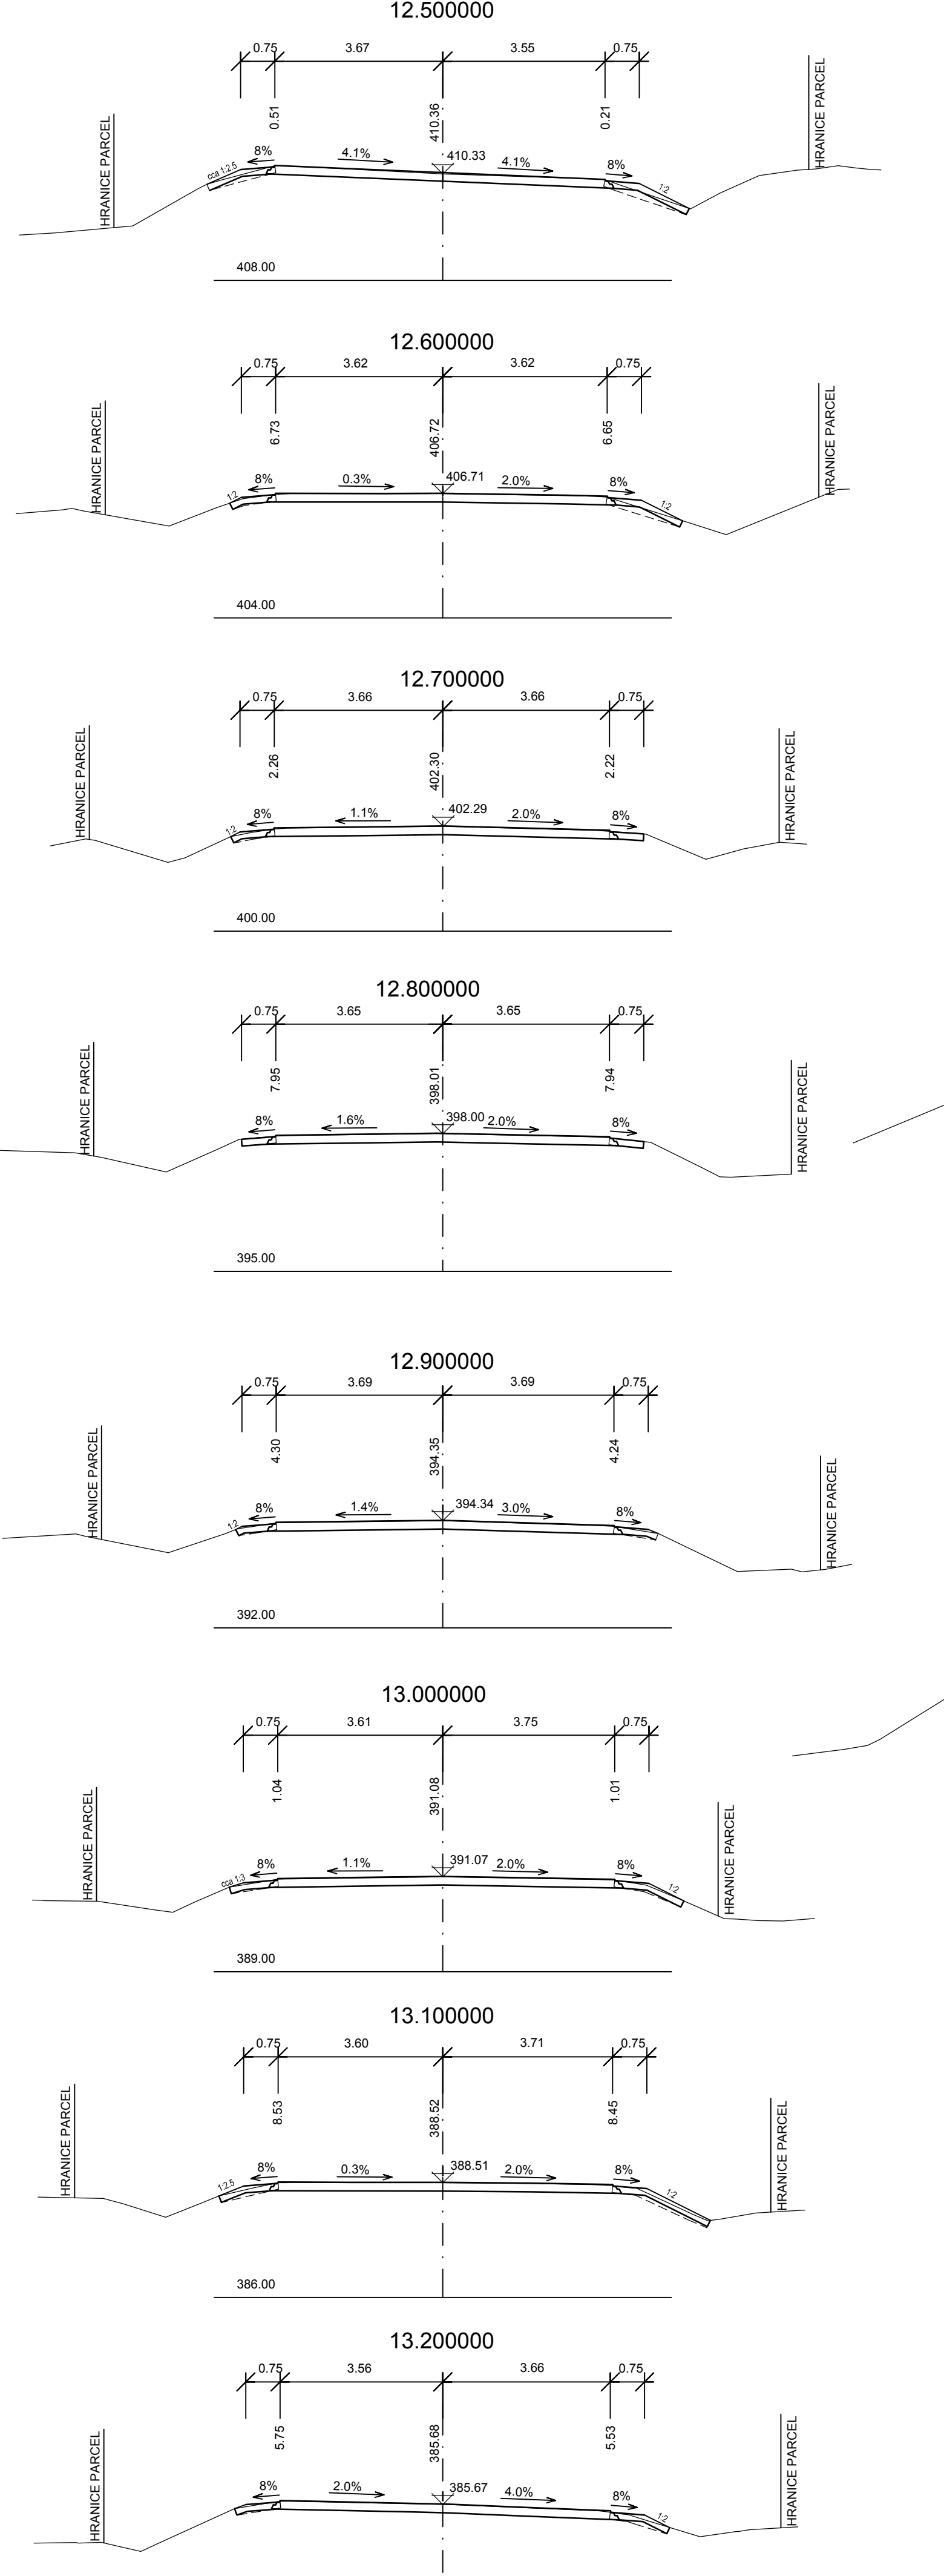
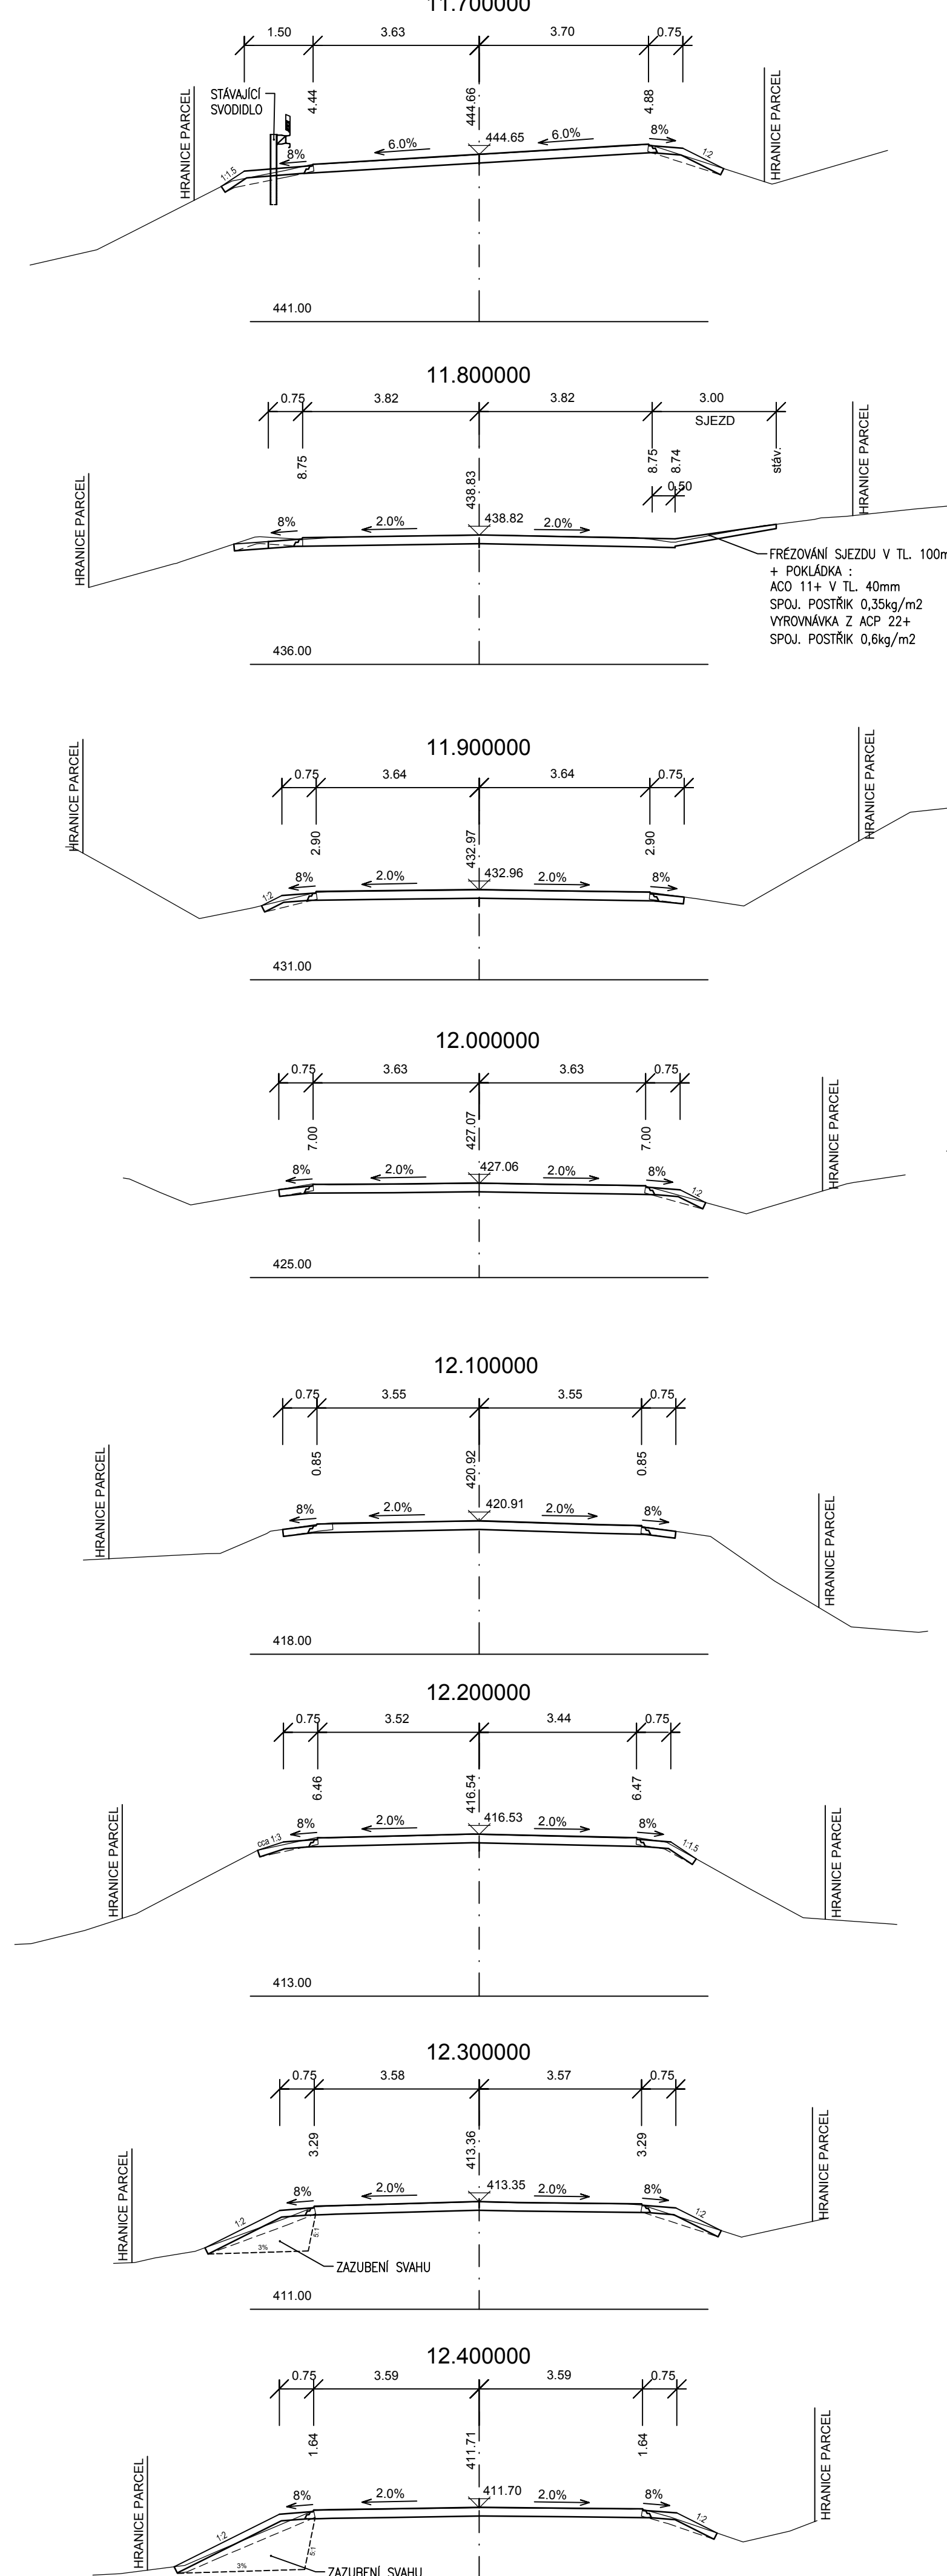
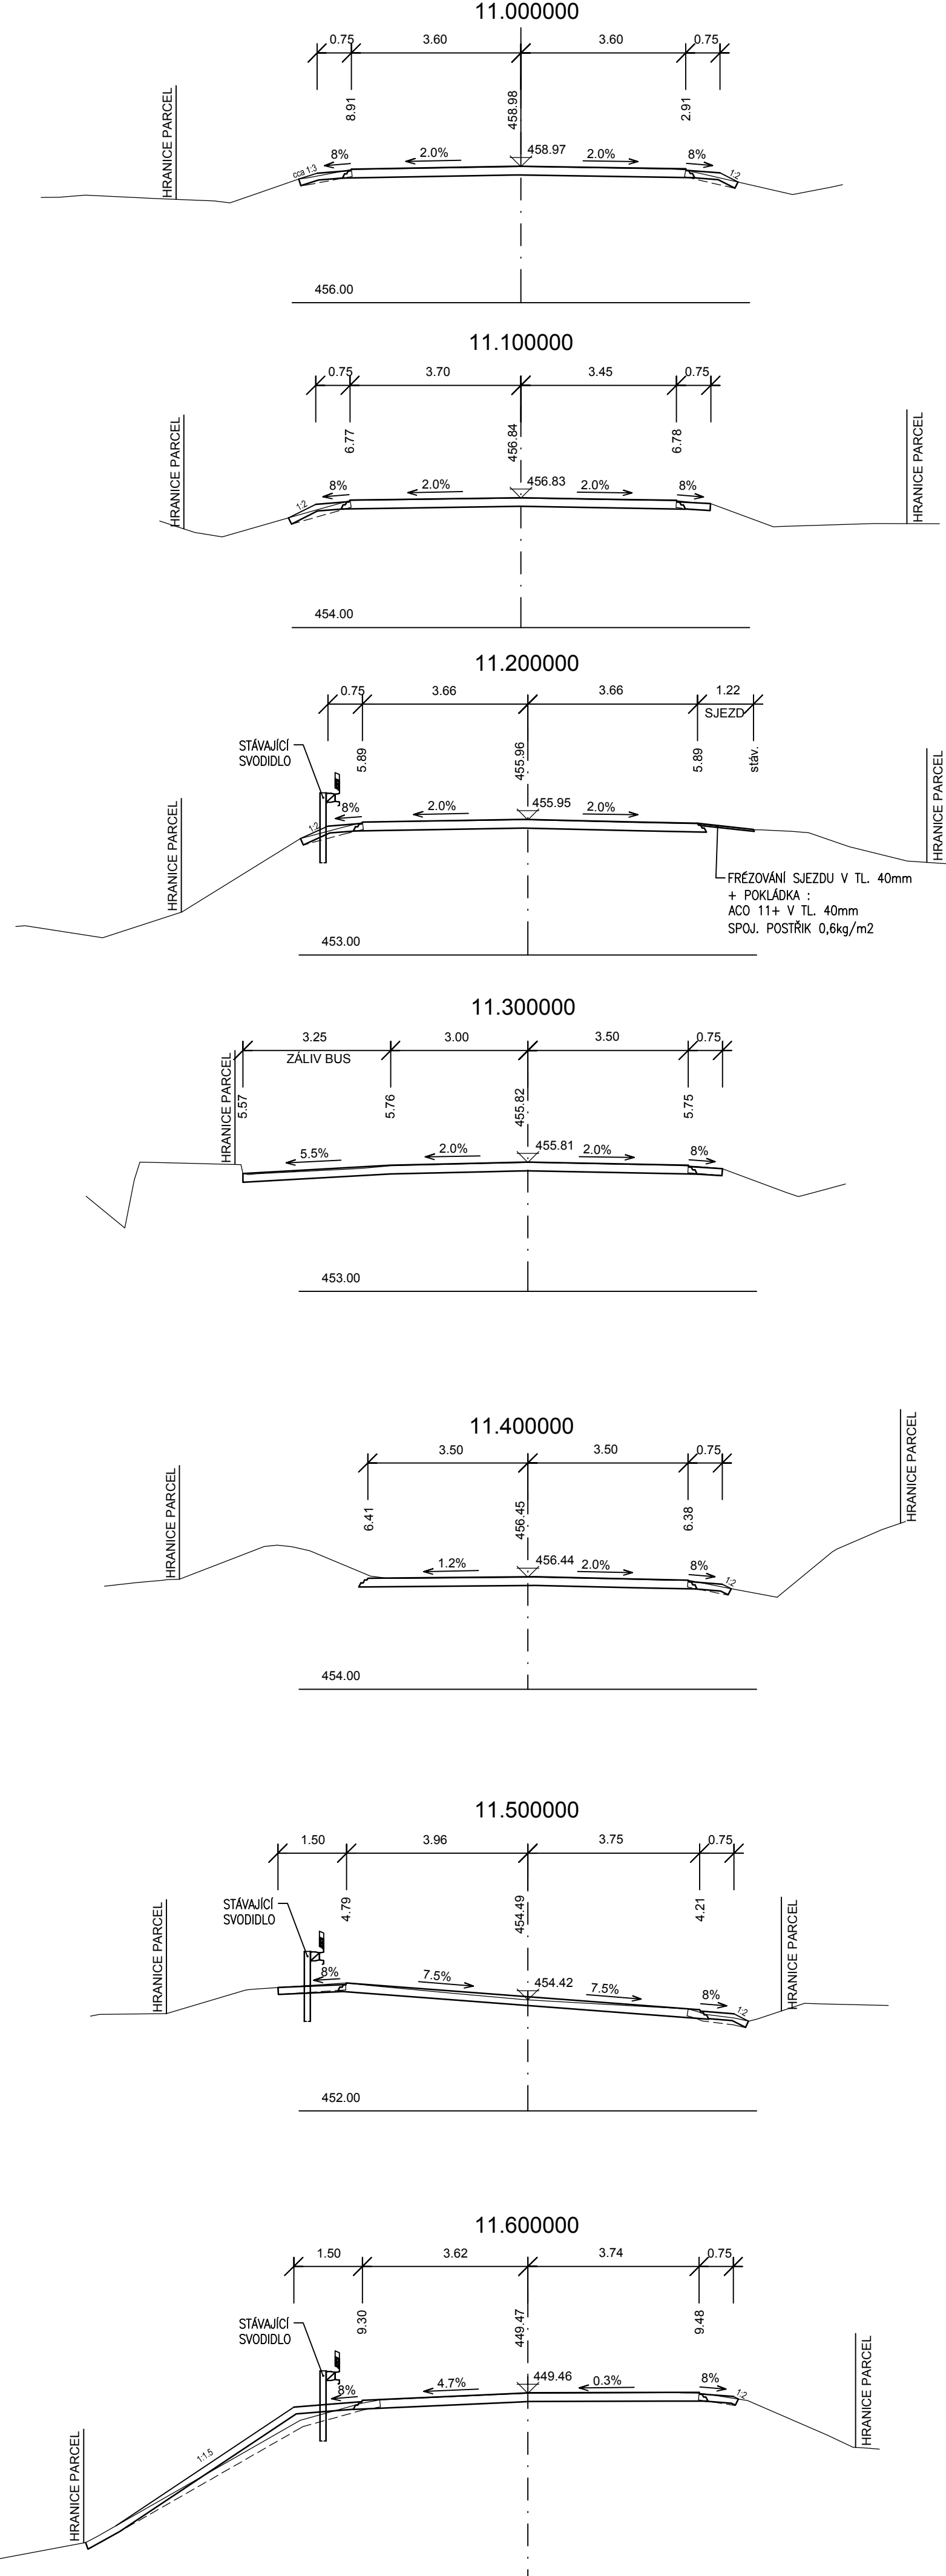
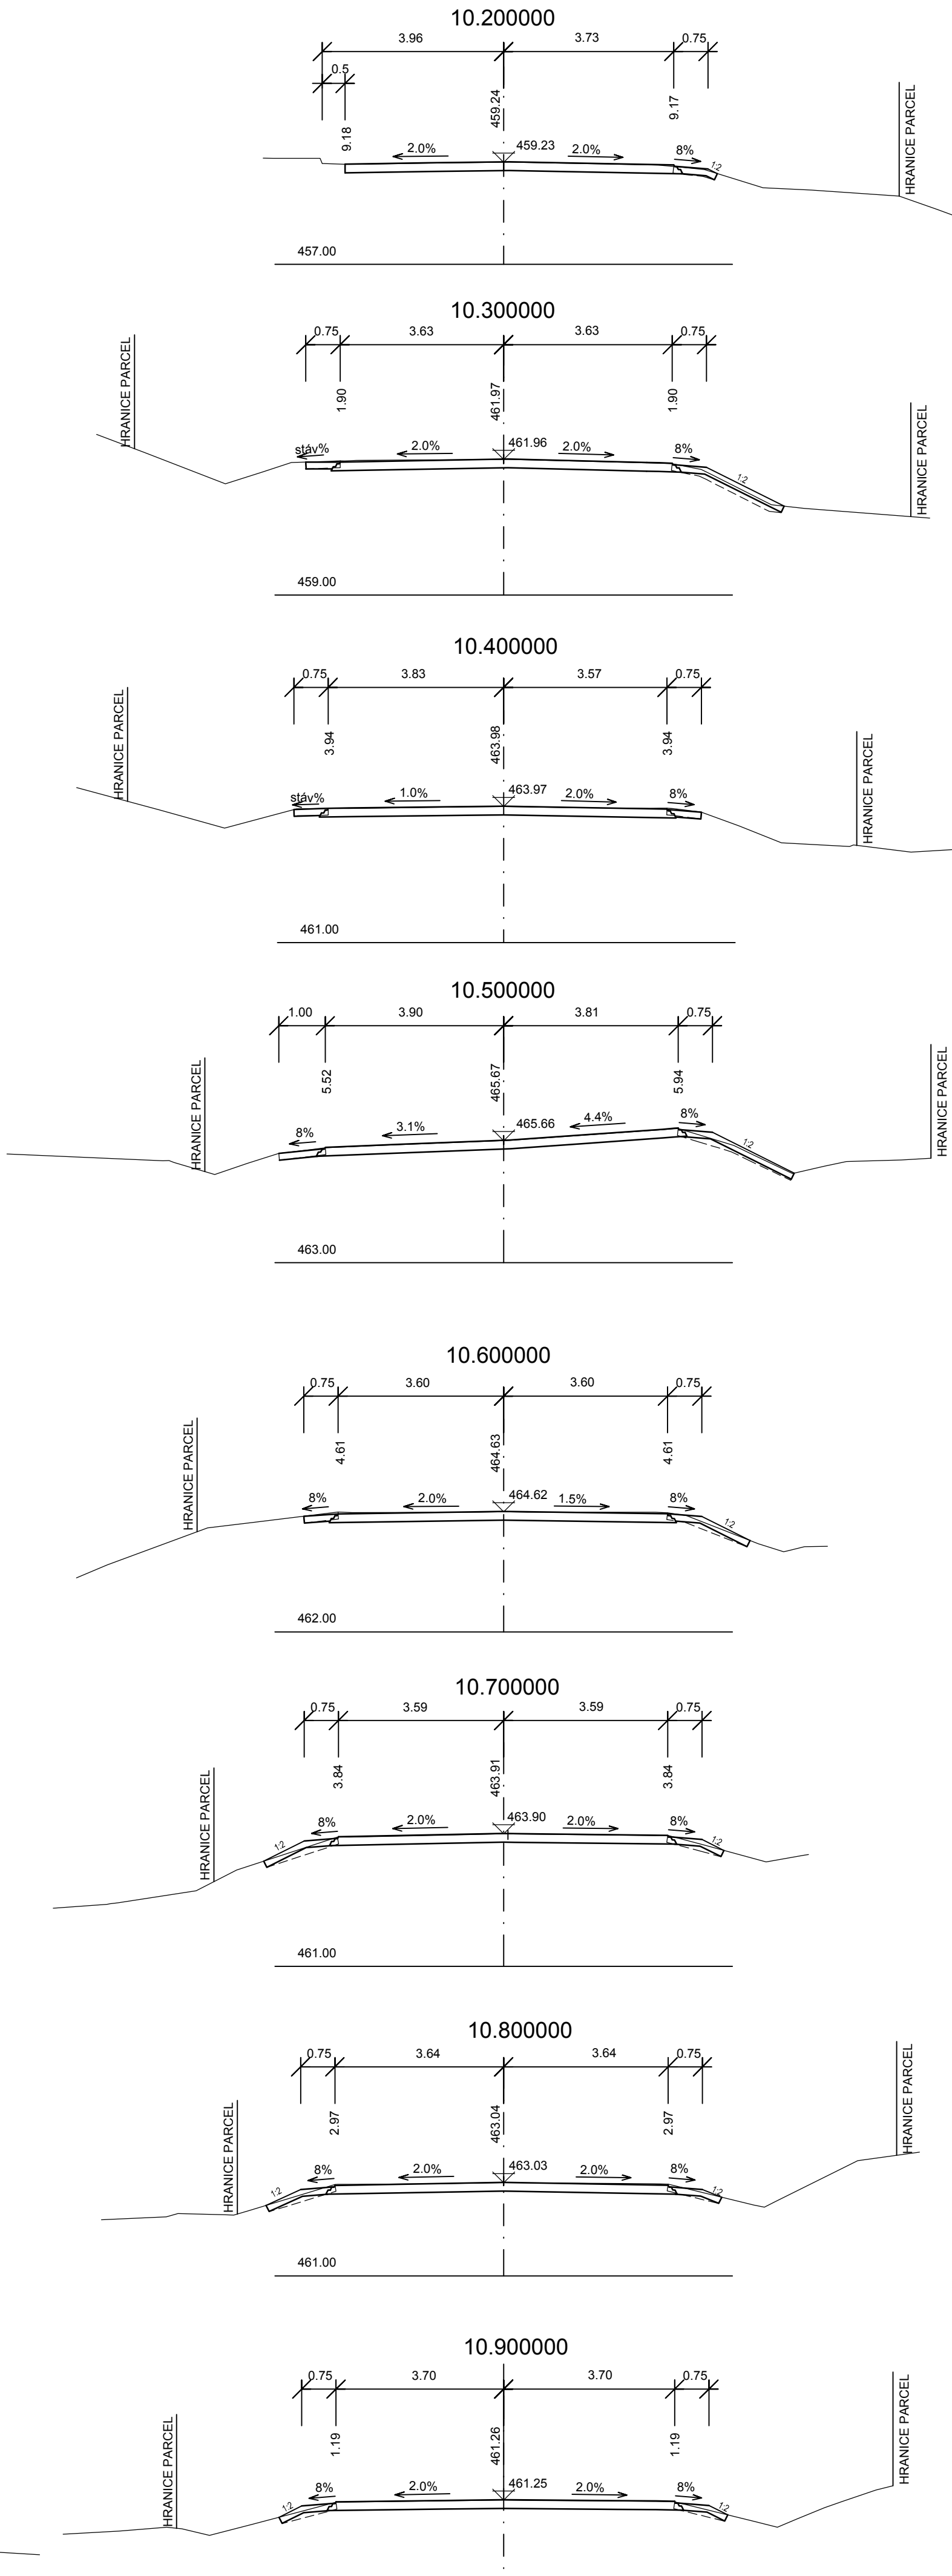


PRÍČNE REZY - ÚSEK Č.1 KM 9,480 - 15,000  
M 1:100

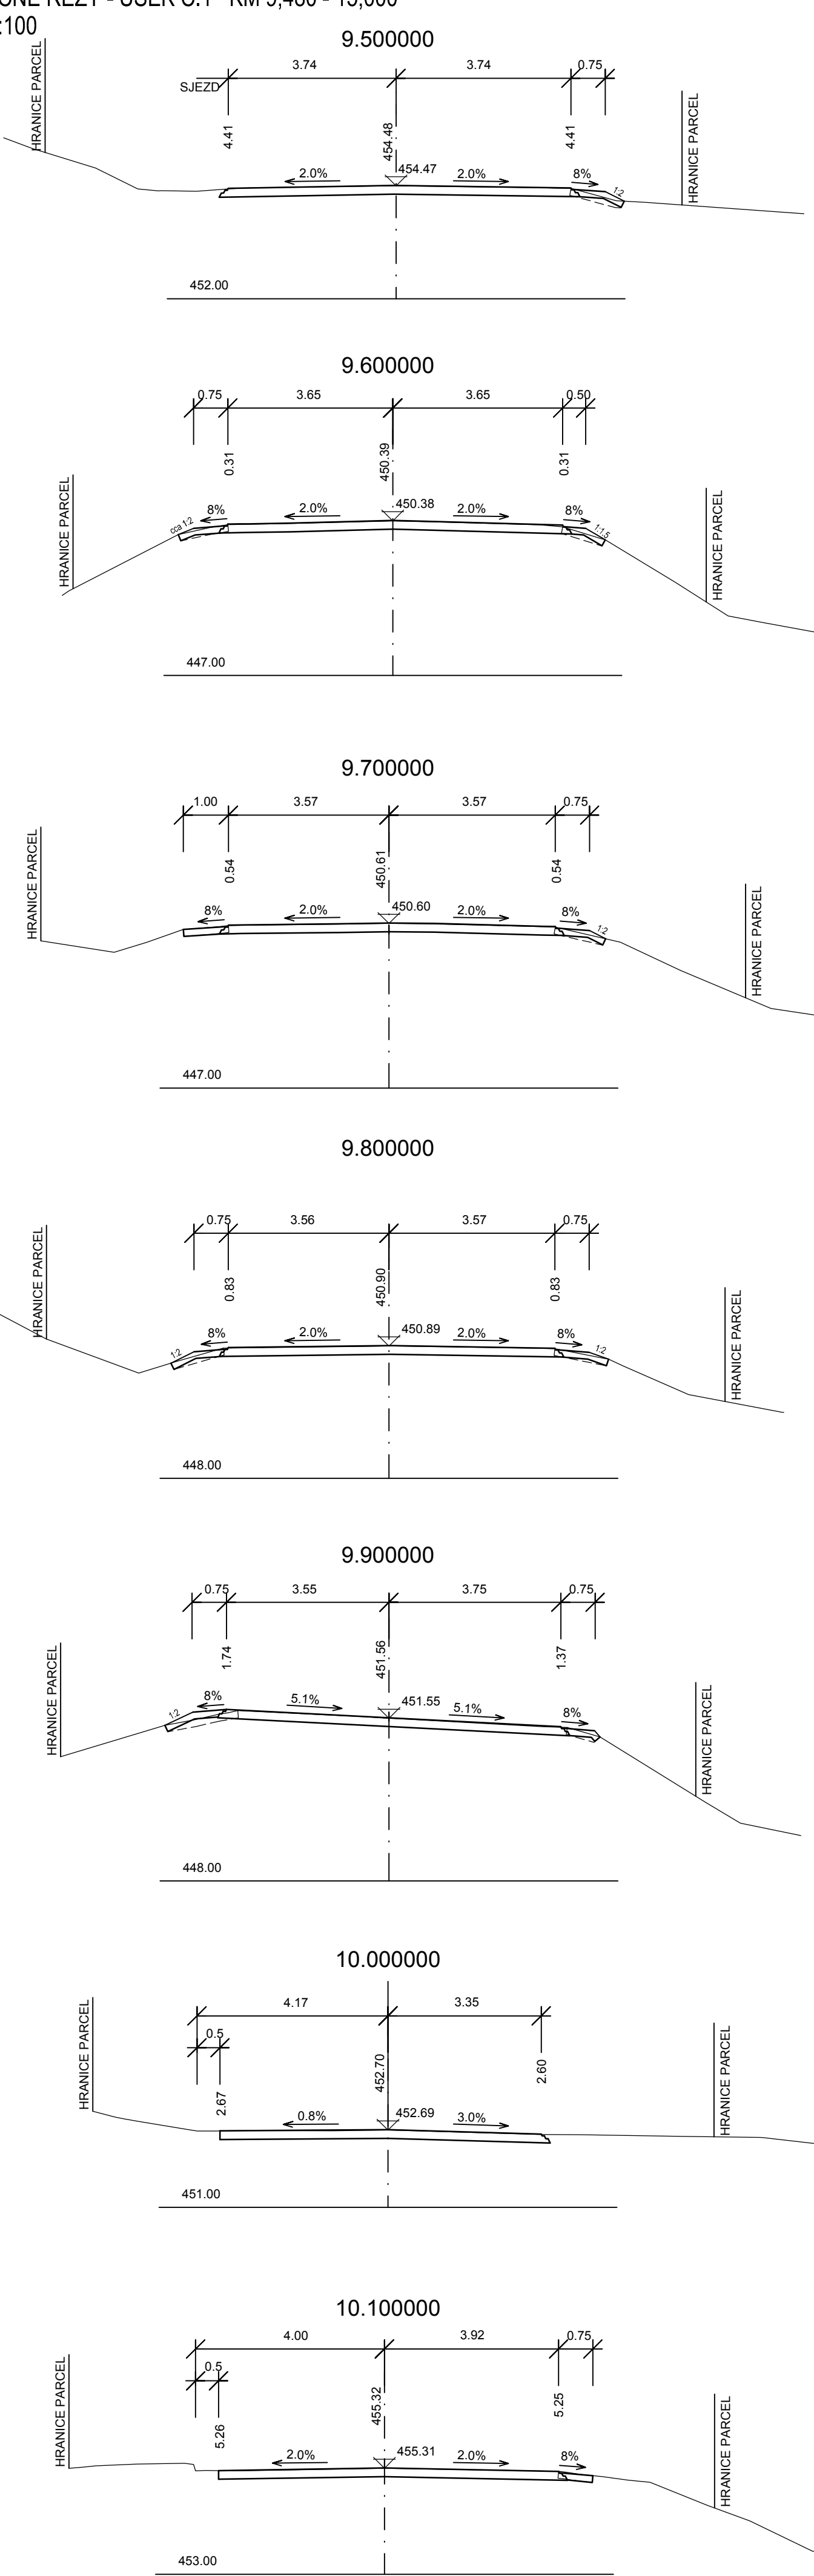

## ČÁST C SO 101

Soutěžnicový systém S-JTSK, Výchový systém Bpv

OBJEDNATEL: <b>Středočeský kraj</b>		<b>Středočeský kraj</b> Zborovská 11 150 21 Praha 5	
Zhotovitel PD: PRAGOPROJEKT, a.s., K Rybáře 1668/16, 147 54 Praha 4, IČ: 45272387, www.pragoprojekt.cz, Dotazník: 46/154 Zpracovatelský ústav: Atelier Karlov Vary – Vítězka 2012/26, 360 01 Karlov Vary, IČ: 353 303 211, E-mail: malobanek@pragoprojekt.cz		Zodpovědný projektant: Ing. Milan ŠTEFKA podpis: <i>[Signature]</i>	
Technická kontrola: Ing. Jan FRONEK podpis: <i>[Signature]</i>		Revizní státní: Ing. Pavel ŠLAPPA podpis: <i>[Signature]</i>	
Kraj: STŘEDOČESKÝ KRAJ		Číslo zakázky: 18-115-2-000	
Katastrální území: JEMNÍŠTĚ, CHOTÝŠANY, NĚSTĚČKO U CHOTÝŠAN, HRAZENÁ LHOTA, DOMAŠÍN		Číslo díla: 18-115	
Objednatel: STŘEDOČESKÝ KRAJ, ZBOROVSKÁ 11, PRAHA 5, 150 21		Datum: 05/2019	
Název stavby:		Formát: 12xA4	
Objekt: II/112 JEMNÍŠTĚ - DOMAŠÍN POVRCHOVÁ ÚPRAVA SIL. II/112		Měřítko: 1:100	
Příloha: PRÍČNE REZY KM 9,480 - 13,600		Stupeň: PDPS	
		Číslo priority: 4.1	

