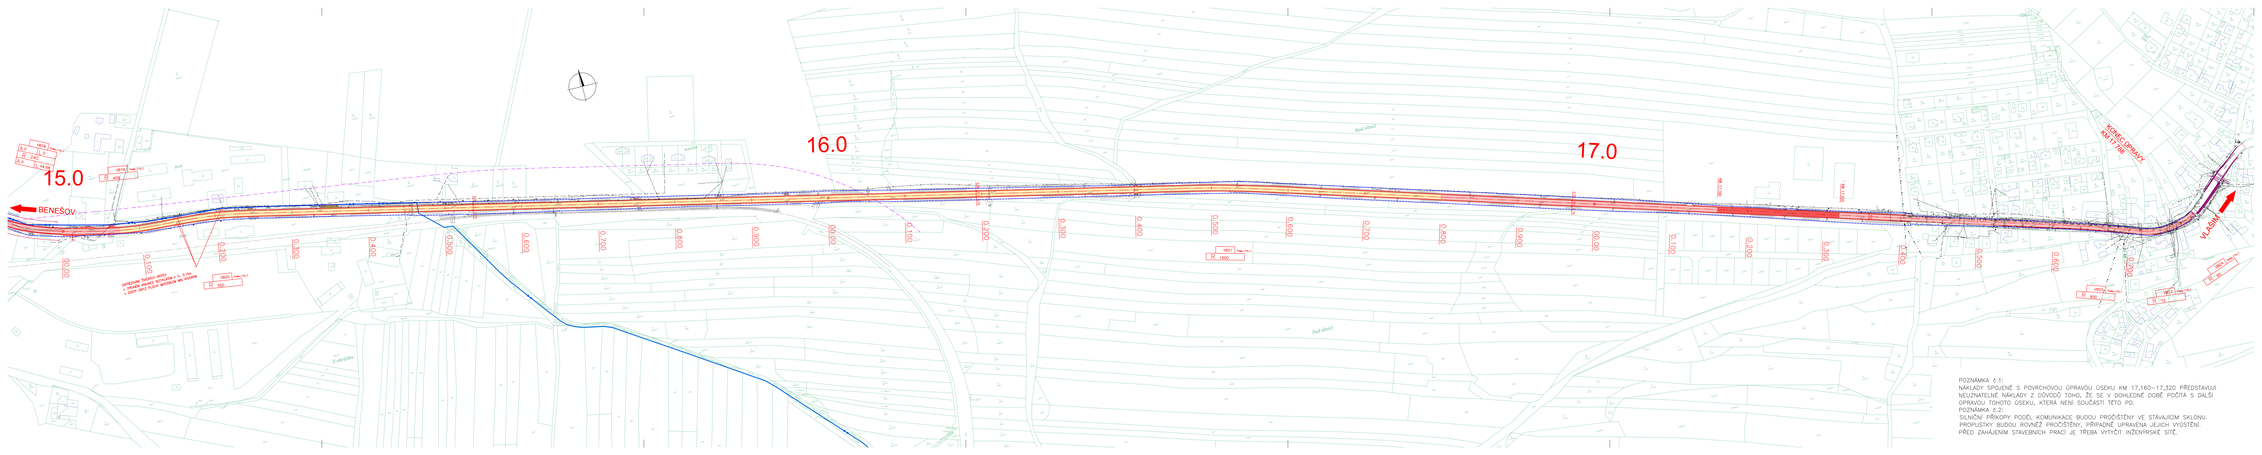
15.0
16.0
17.0
BENEŠOV
JEMNIŠTĚ
DOMAŠÍN
VLAŠIM
ZRUŠENÁ SJEZDOVÁ VÝJIMKA
ZRUŠENÁ SJEZDOVÁ VÝJIMKA
ZRUŠENÁ SJEZDOVÁ VÝJIMKA
R 1500
R 800
R 1000
R 1000
R 1000