


# SCHEMA PODÉLNÉ VÝZTUŽE DESKY

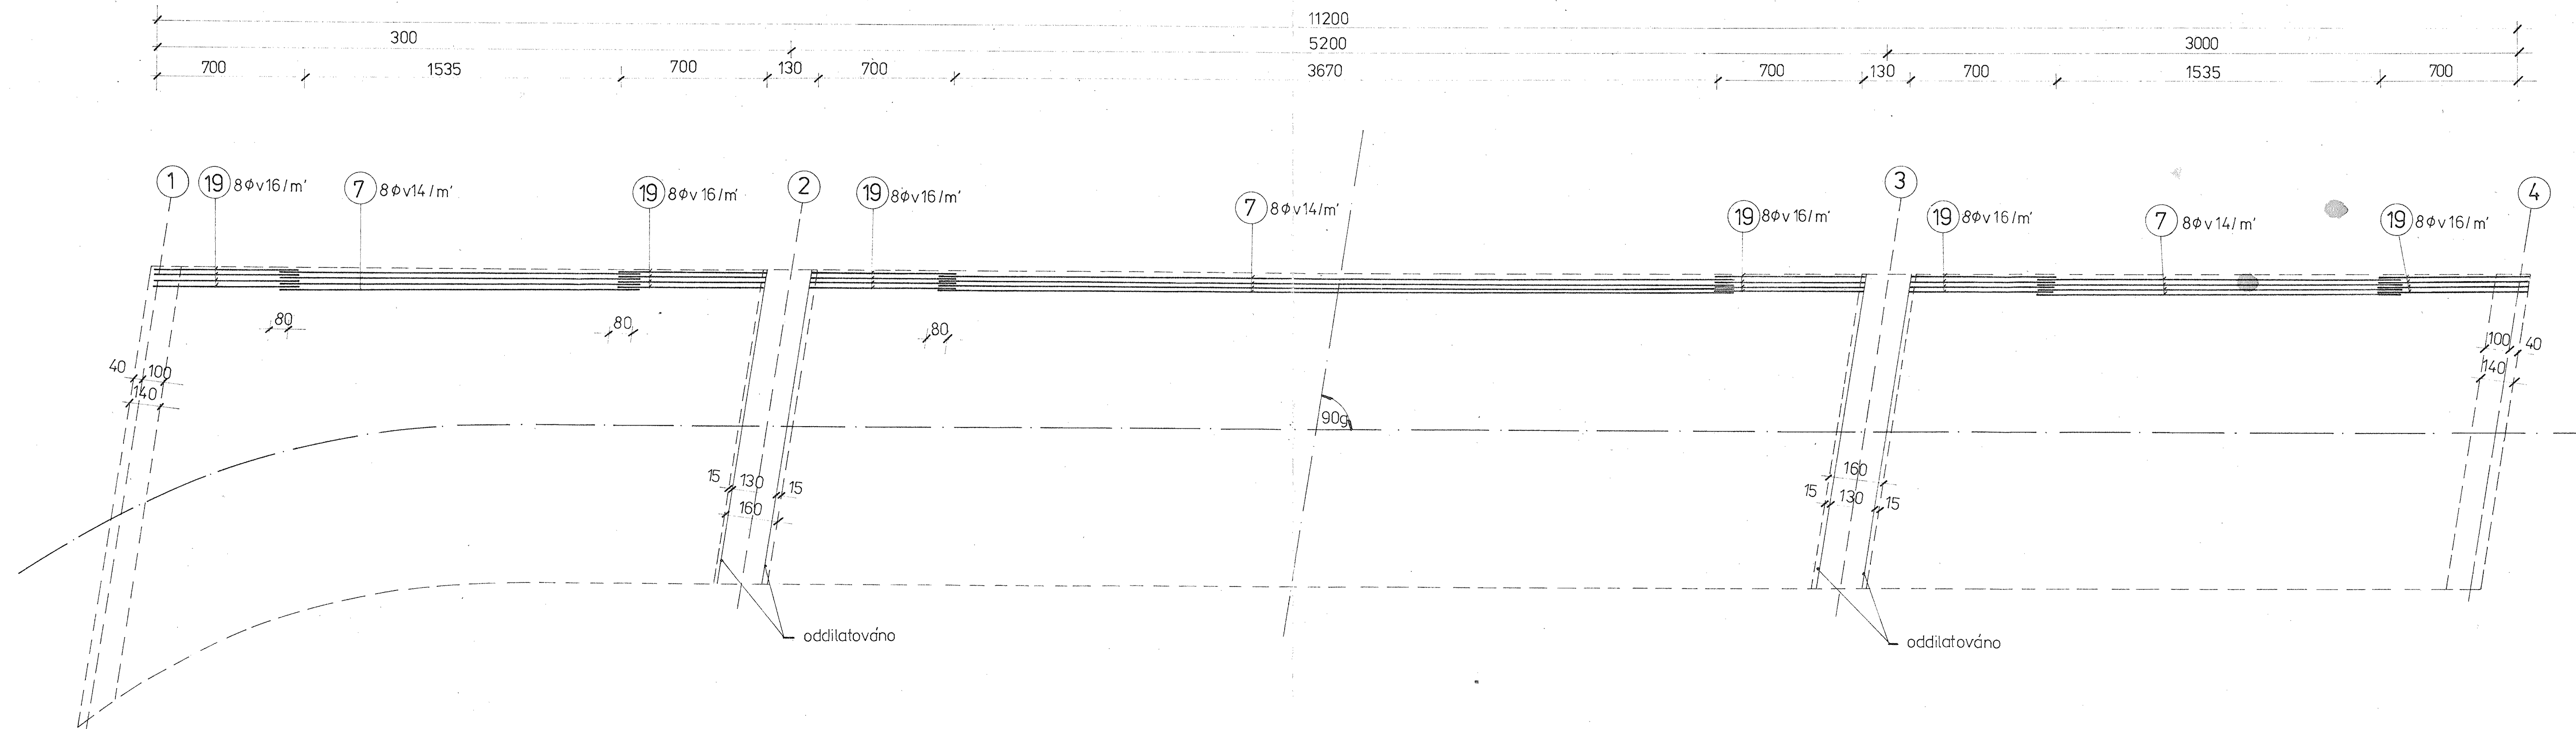

Navrhl/vypracoval ing. Červenková	Zodp. projektant ing. Brkl	Ved. odboru ing. Vrzák CSc	<div>PRAGOPROJEKT ARCHITECTS</div>
Kreslil Brklová	Hl. inž. projektu ing. Brkl	Techn. kontrola ing. Štětovský	
Kresl. středocesky MNV Týnec n. Labem	Investor KISS Praha	LOUVY Kolín	<div>Forma 5</div>
MOST PŘES LABE V TÝNCI NAD LABEM MOST PŘES LABE			<div>1977</div> <div>KPR</div> <div>Číslo staveb 72 683</div>
Příloha	SCHEMA PODÉLNÉ VÝZTUŽE DES		<div>Archivní číslo</div> <div>Metricko</div> <div>Příloha 214-12</div> <div>5</div>