


ŘEZ OSOU PŘÍČNÍKU (NAD PILÍŘEM Č.3)

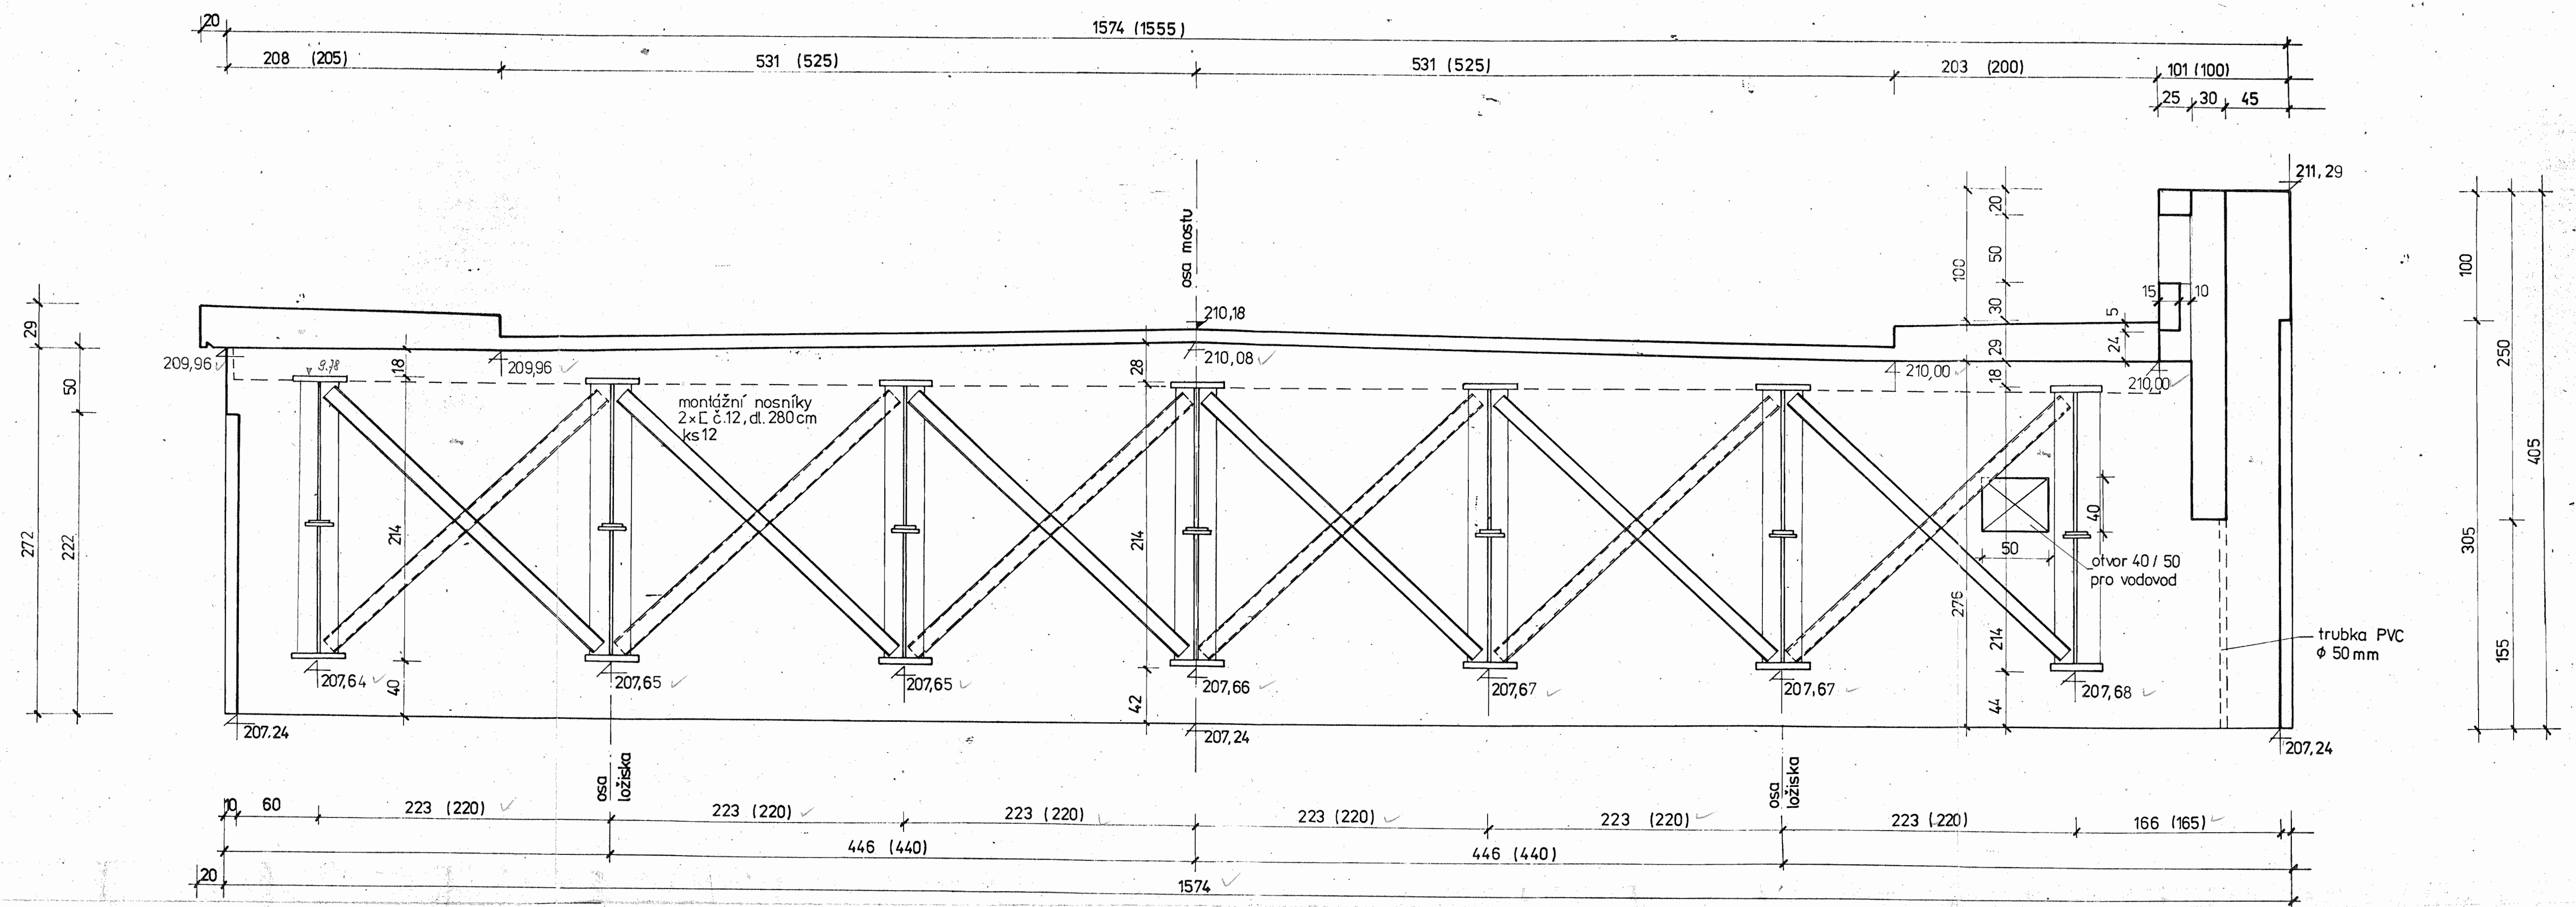

PŘÍČNÍK (NAD PILÍŘEM Č.3) 1:25



ŘEZ A-A

ŘEZ B-B

POHLED C

ŘEZ PŘÍČNÍKEM (PŮDORYS)

POHLED SHORA

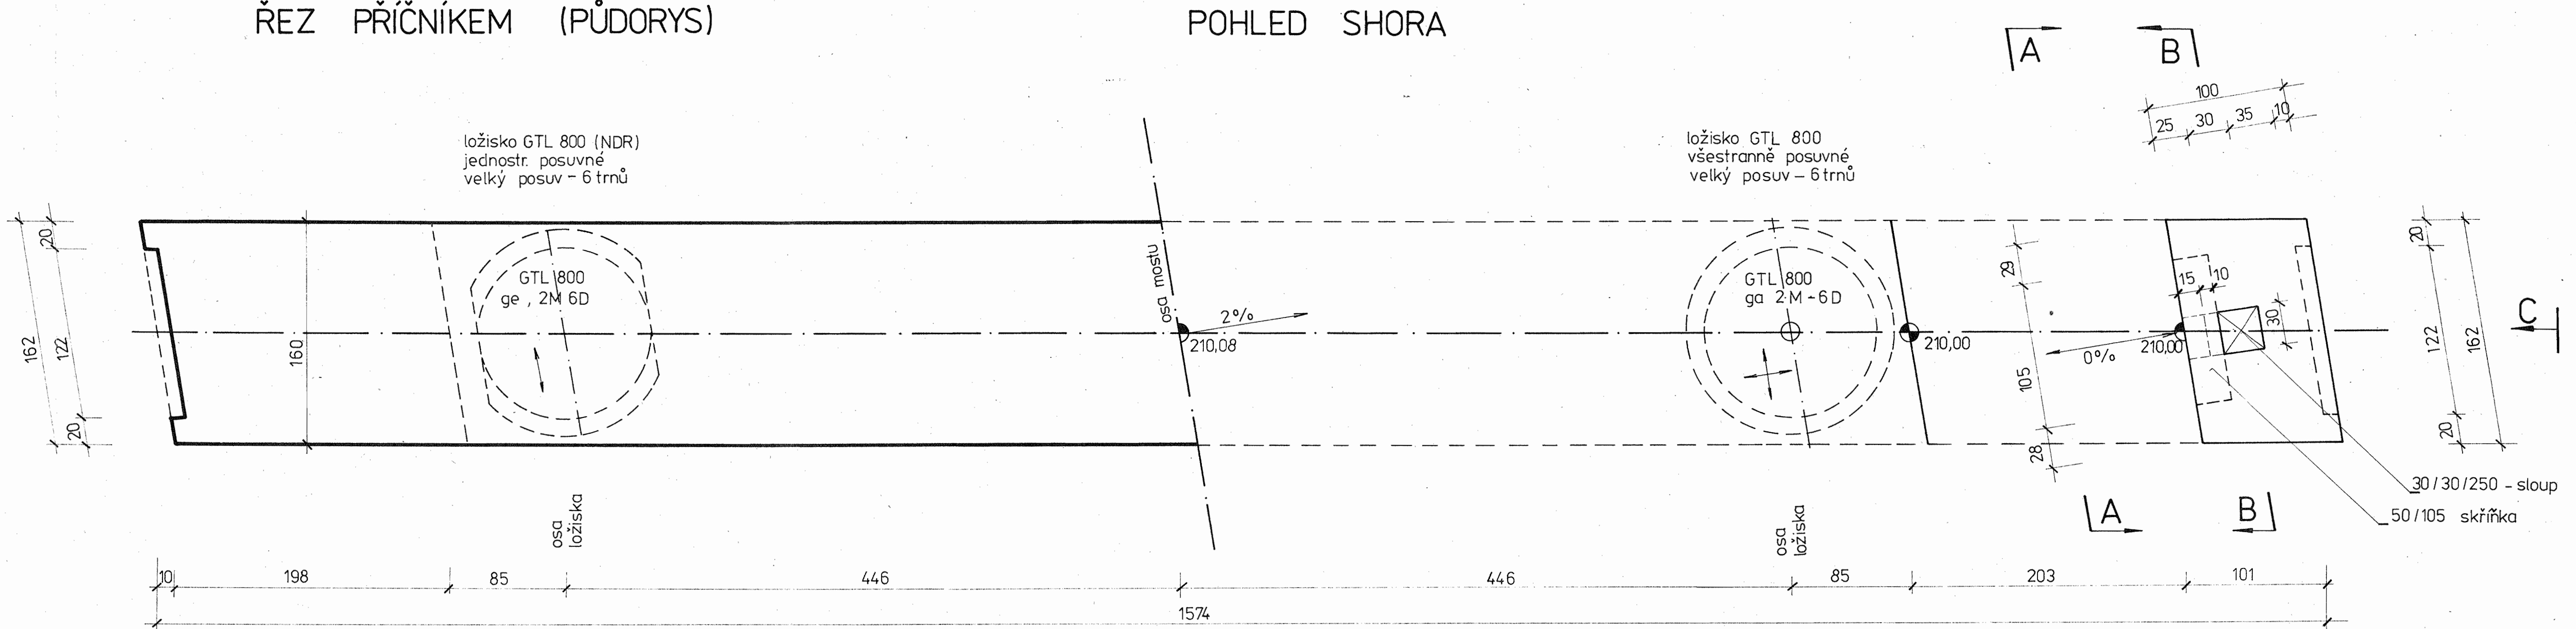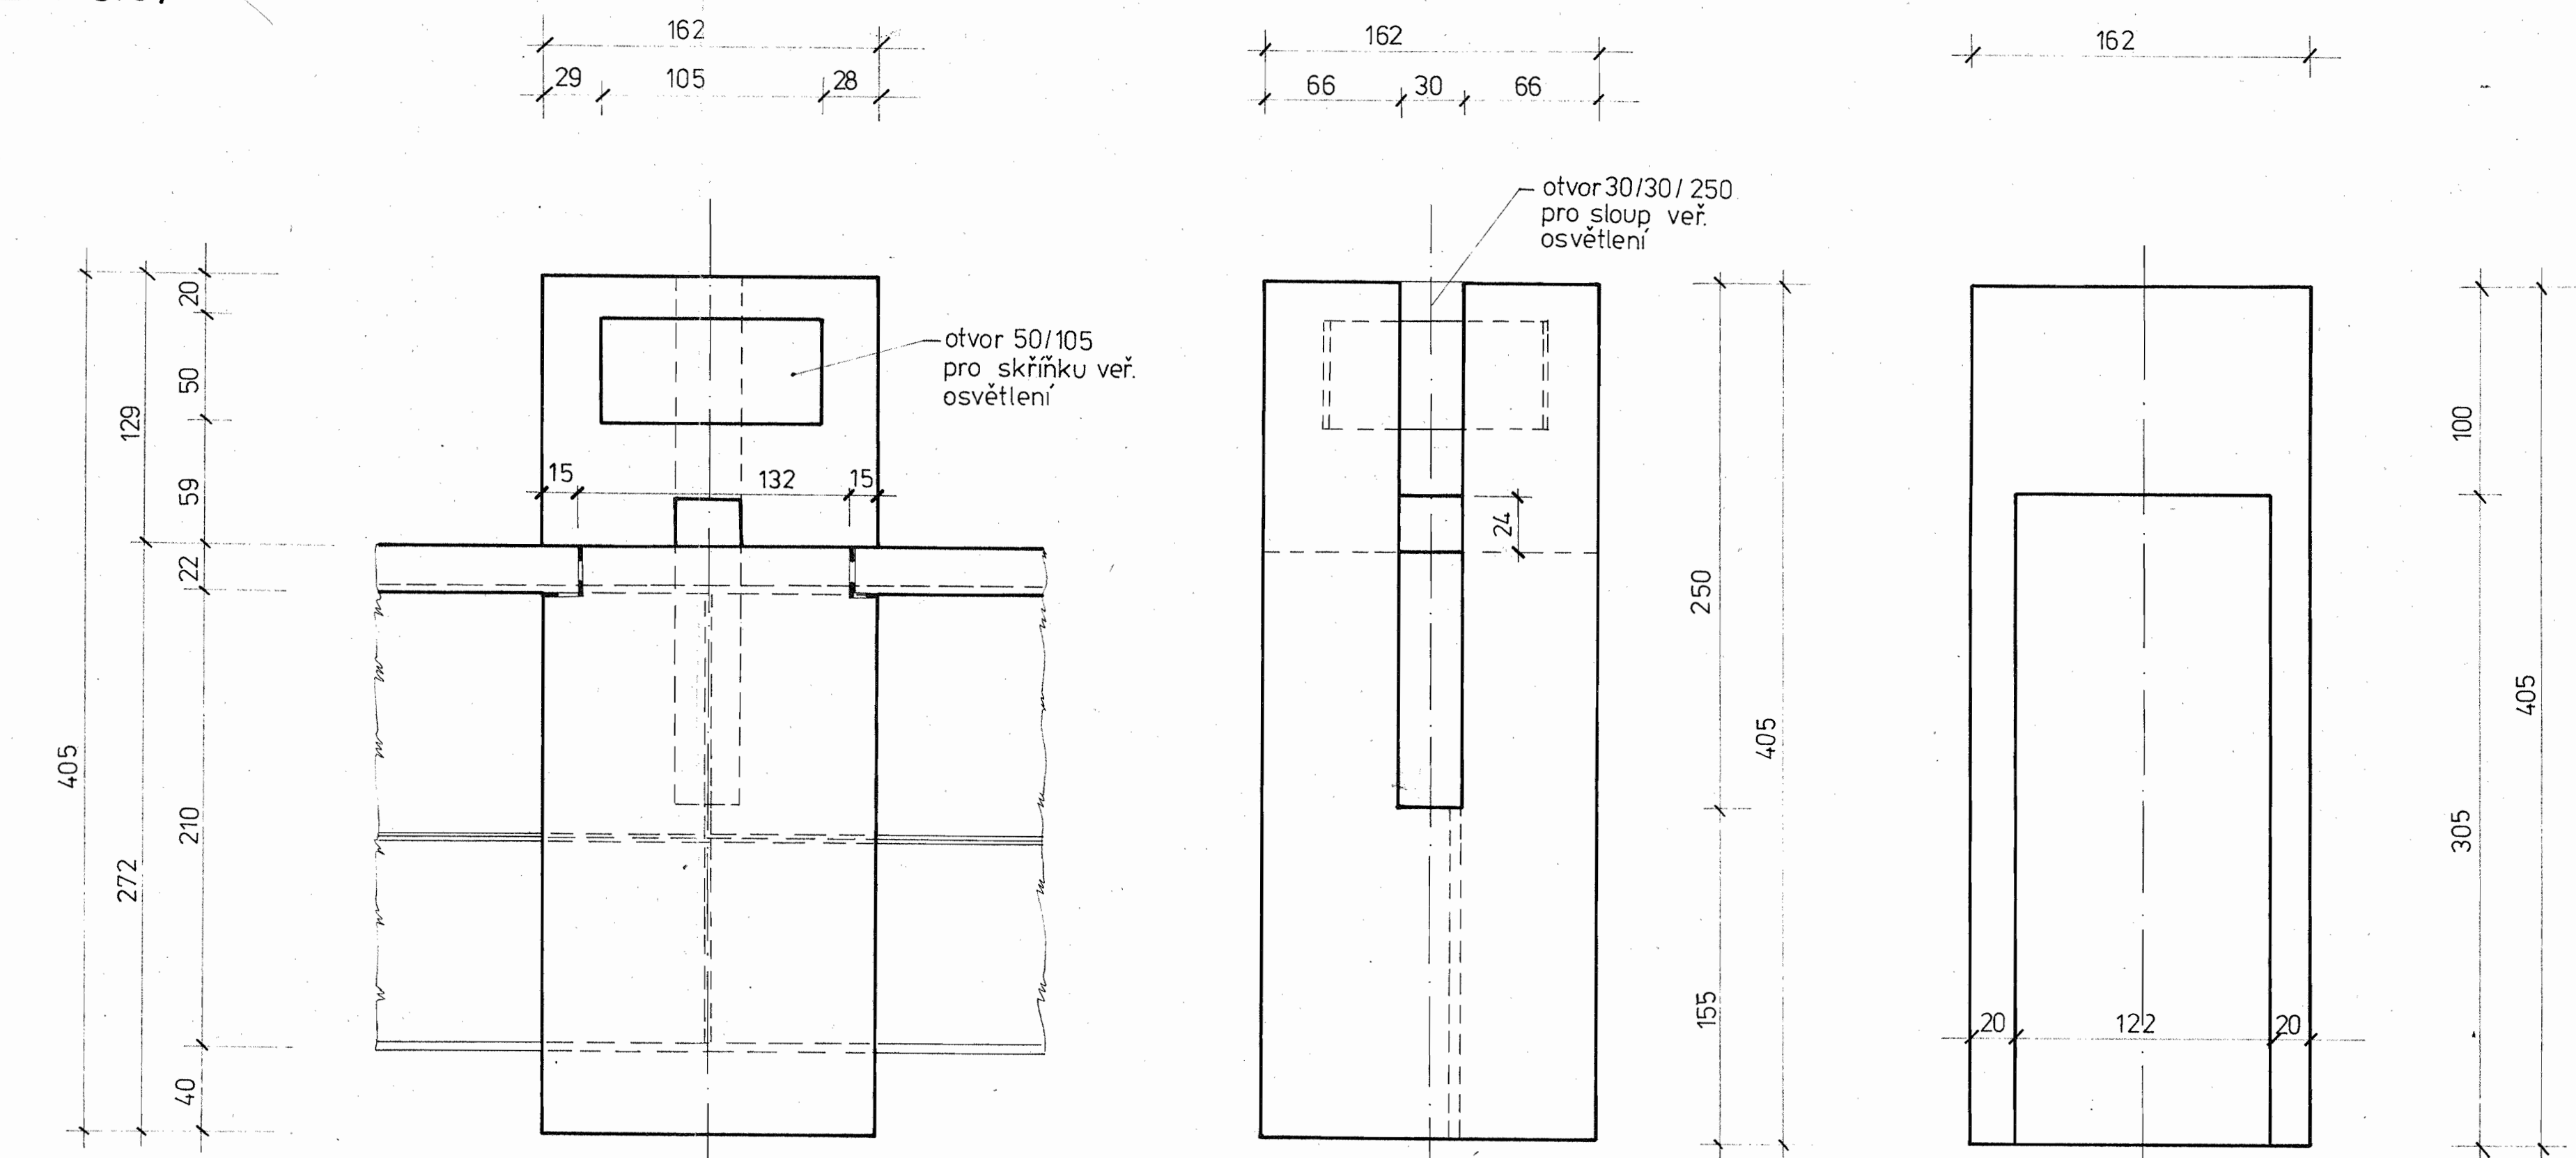

Návrh/revizor ing. Brkl	Zodp. projektant ing. Brkl	Ved. odborné ing. Vrzák, CSc.	PRAGOPROJEKT ARCHIT. STU
Kontrola Brkl	Stř. inž. projekt ing. Brkl	Techn. kontrola ing. Stětovský	
Kraj: Středočeský	Objekt: MNV Týnec nad Labem	Formát: A3	Číslo: 1377
Projekt: MOST PŘES LABE V TÝNCI NAD LABEM	Stupeň: 1	Číslo: 72.683	5
Průběh: 2	Průběh: 2	Průběh: 2	Průběh: 2
Průběh: 2	Průběh: 2	Průběh: 2	Průběh: 2