



PODÉLNÝ ŘEZ PODPOVRCHOVOU DILATACÍ PPD - 20

1: 25

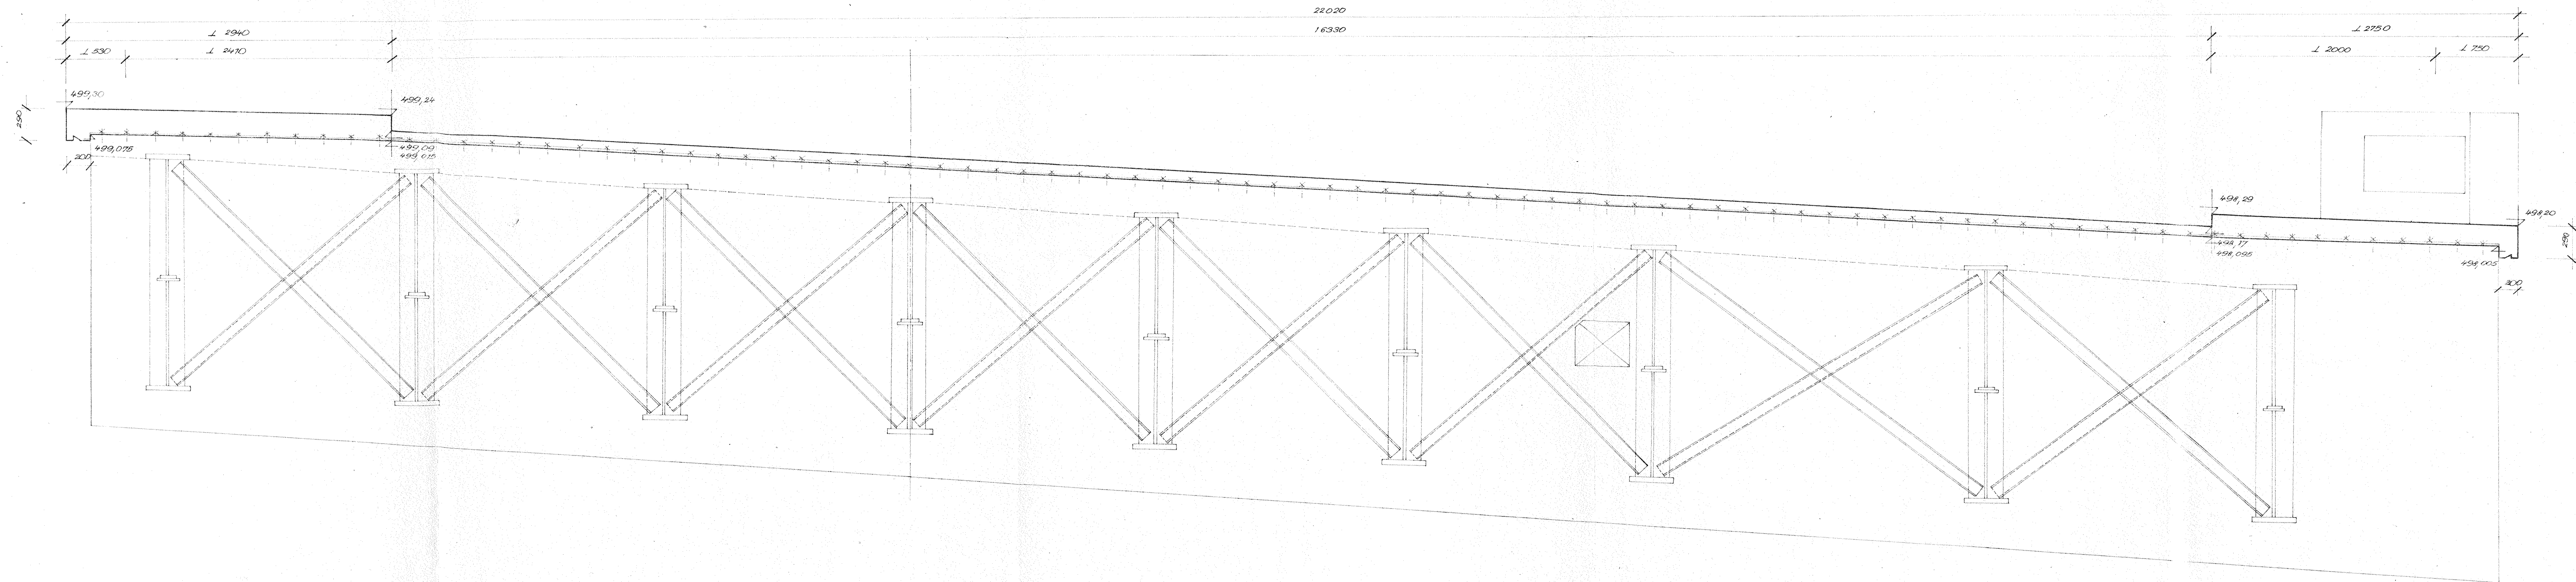

PUDORYS

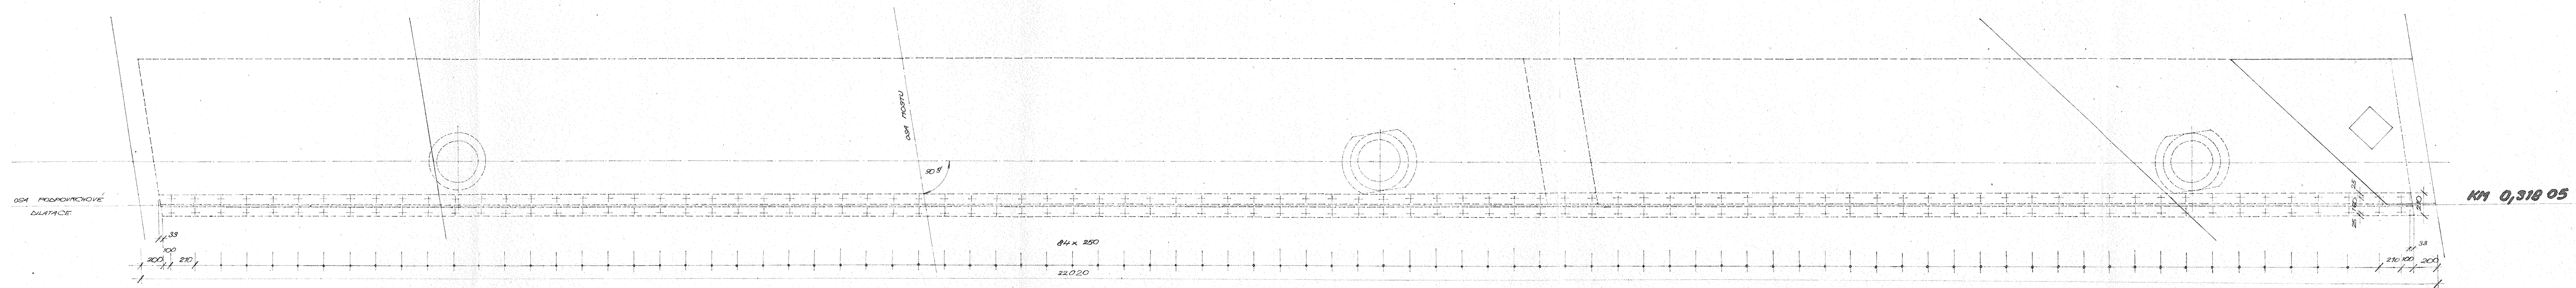

**POZN:** VÝKROVÉ KOTVY JSOU STAŽENY K RELATIVNÍMU FIXU = 500,00  
VIZ PŘEDPIS

KOUPENÁ OB. NG. BOMÁD	ODP. PRÁVOST. NG. PRÁVOSTK	KOUPENÁ OB. NG. PRÁVOSTK	KOUPENÁ OB. NG. PRÁVOSTK
KM. KOLÍN	KM. TÁNEC 41	KM. TÁNEC 41	KM. TÁNEC 41
PRÁVOST. SPRÁVA A VĚRBA SILNIC KOLÍN	PRÁVOST. SPRÁVA A VĚRBA SILNIC KOLÍN	PRÁVOST. SPRÁVA A VĚRBA SILNIC KOLÍN	PRÁVOST. SPRÁVA A VĚRBA SILNIC KOLÍN
PRÁVOST. HOSP. PŘES LABE V RÁNCI NAD LABEN	PRÁVOST. HOSP. PŘES LABE V RÁNCI NAD LABEN	PRÁVOST. HOSP. PŘES LABE V RÁNCI NAD LABEN	PRÁVOST. HOSP. PŘES LABE V RÁNCI NAD LABEN
VÝMĚNA DILATAČÍ			
PP. PODEL. ŘEZ PODPOURCH. DILATAČÍ			