



PŪDORYS MOSTU 1:200

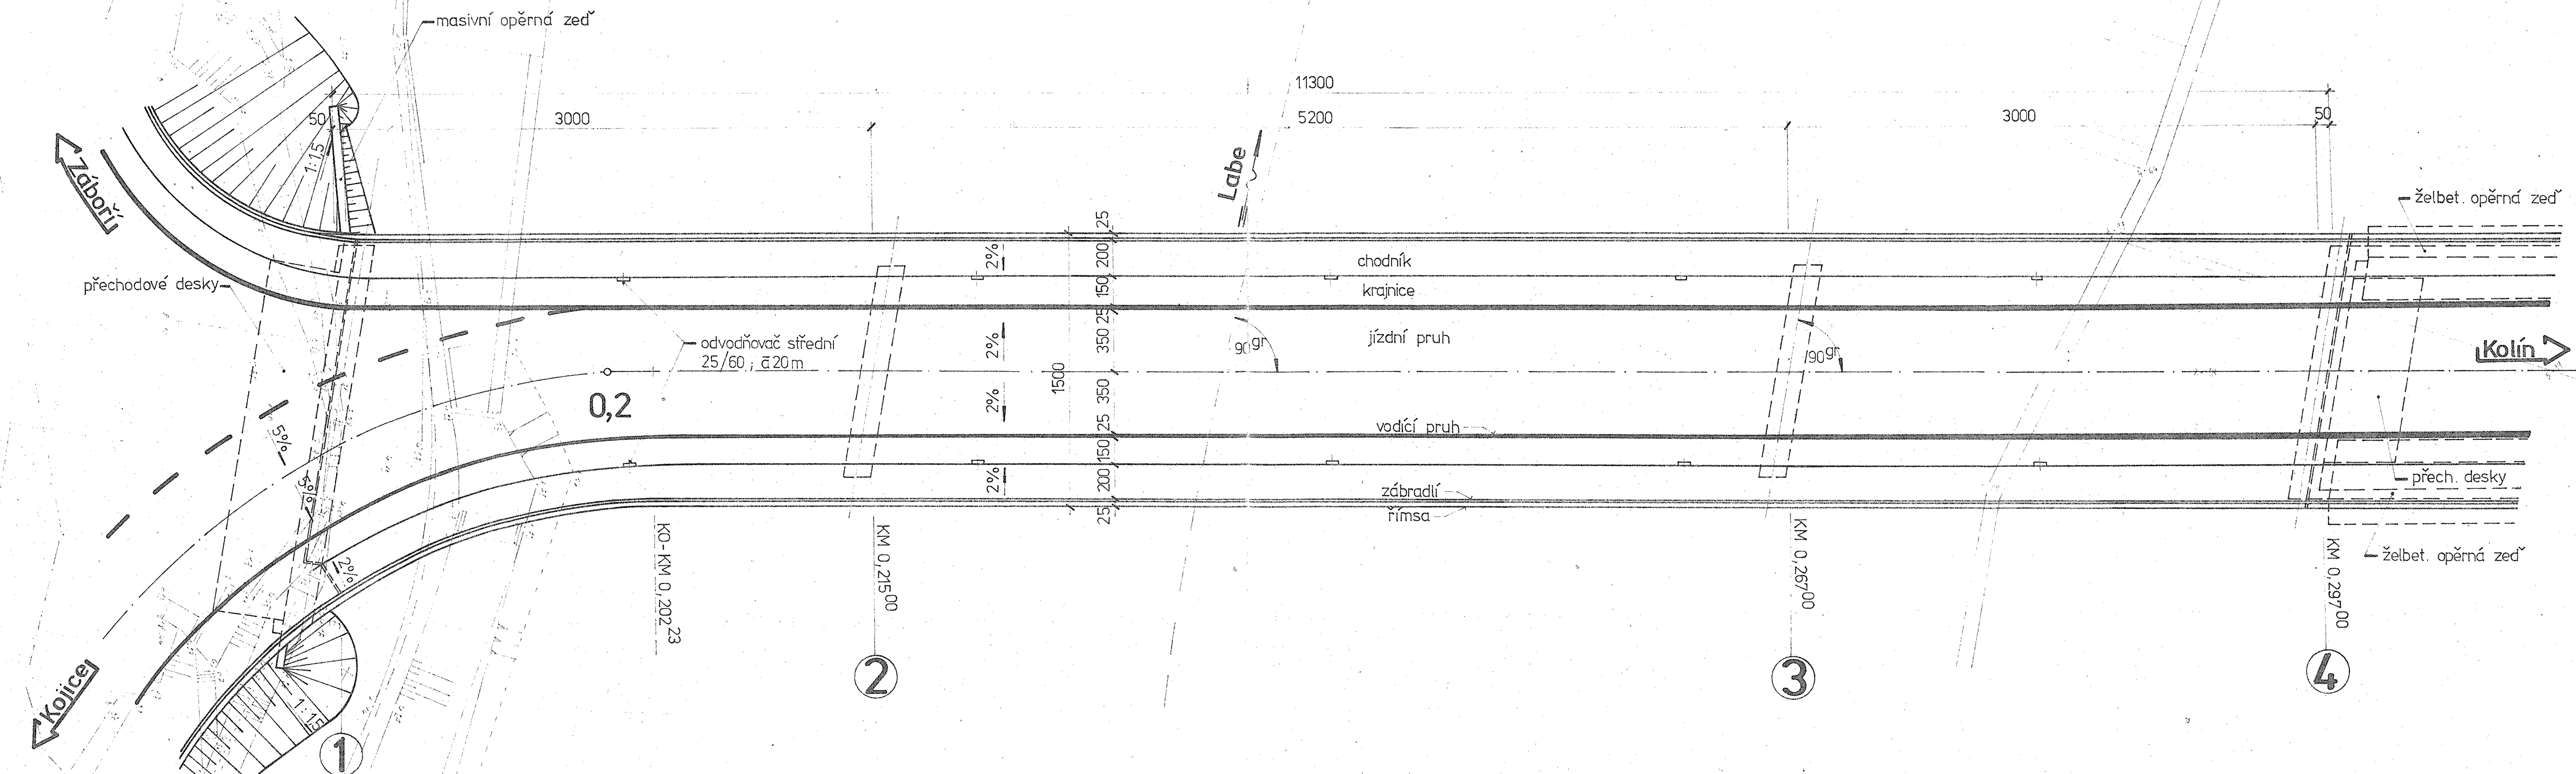

Název / vypracoval ing. Drbohlav	Zodp. projektant ing. Drbohlav	Ved. odvětví ing. Vrzák	 Prágeprojekt Praha 5, Křižová 60
Kreslí Weissová	Hl. inž. projekt ing. Brkl	Teznin, kontrola ing. Marek	
Kresl středocesky	ONV Kolín		Formát a4
MINV Týnec n. Lbalem	Investor KISS Praha		Datum květen 1975
MOST PŘES LABE V TÝNCI NAD LABEM			Stupeň ÚP
			Čís. zakázky 72 683
			Archivní číslo Stupnova
Příloha	<div style="text-align: center;"> MOST PŮDORYS </div>		
	<div style="text-align: center;"> MOST PŮDORYS </div>		
	<div style="text-align: center;"> MOST PŮDORYS </div>		
