


PŘÍČNÝ ŘEZ VZOROVÝ - STÁV. STAV 1:25

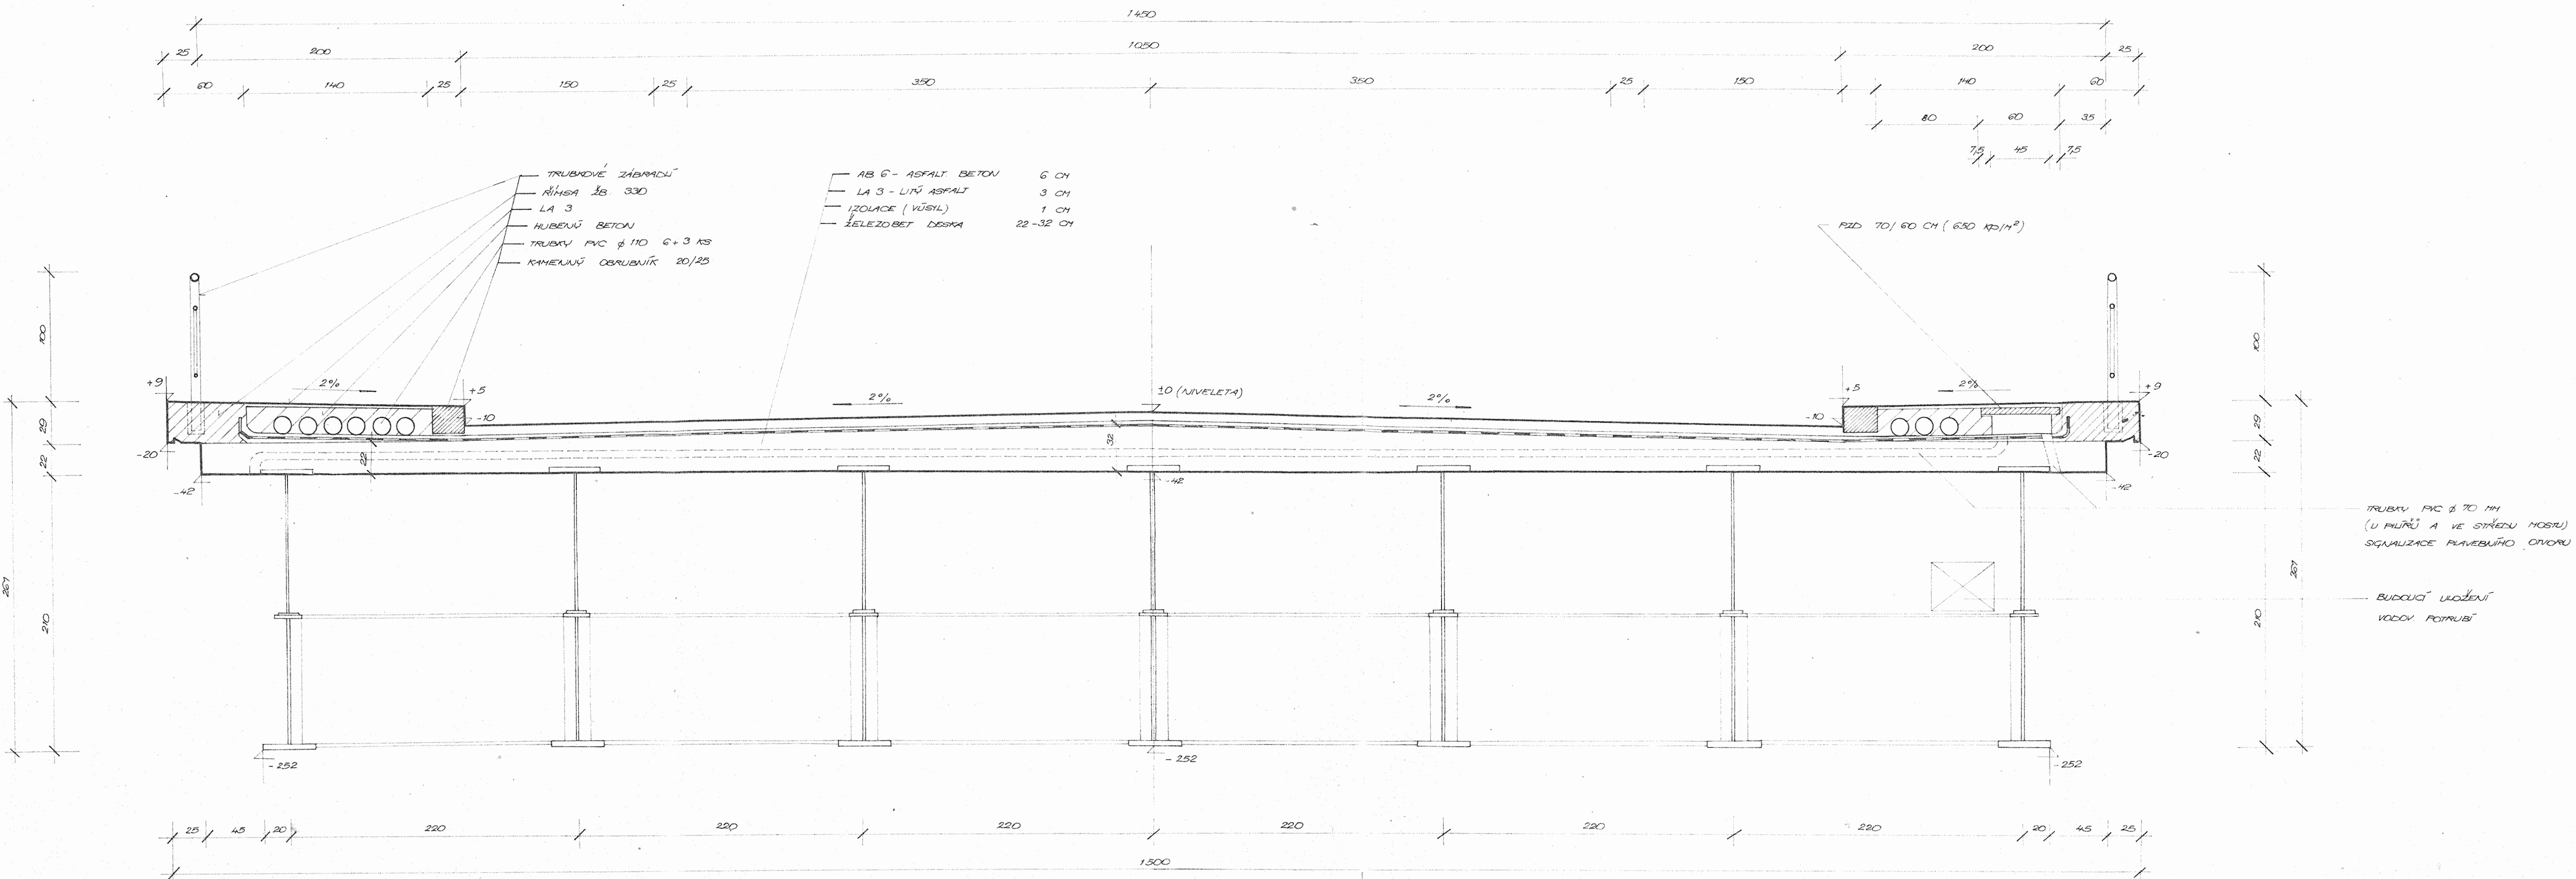

TRUBKY PVC Ø 70 MM
(U PILÍŘŮ A VE STŘEDU MOSTU)
SIGNALIZACE PLAVEBNÍHO OHROU

BUDOUCÍ ULOŽENÍ
VODOV. POTRUBÍ

KOORDINACE ING. BOHÁČ	ODPRAVIL ING. FRYSCHAK	ING. FRYSCHAK	ING. ŠKARČEK	PROJEKTANT ING. ŠKARČEK
PRŮJED KOLÍN	PRŮJED KOLÍN	PRŮJED KOLÍN	PRŮJED KOLÍN	PRŮJED KOLÍN
INVESTICE SPRÁVA A ÚDRŽBA SILNIC KOLÍN	INVESTICE SPRÁVA A ÚDRŽBA SILNIC KOLÍN	INVESTICE SPRÁVA A ÚDRŽBA SILNIC KOLÍN	INVESTICE SPRÁVA A ÚDRŽBA SILNIC KOLÍN	INVESTICE SPRÁVA A ÚDRŽBA SILNIC KOLÍN
NOST PŘES LABE V TRÁVCI AHD LABEM				PROJEKTANT ING. ŠKARČEK
VÝMĚNA DILATAČÍ				PROJEKTANT ING. ŠKARČEK
PŘÍČNÝ ŘEZ VZOROVÝ				PROJEKTANT ING. ŠKARČEK
STAVAJÍCÍ STAV				PROJEKTANT ING. ŠKARČEK
STUP. PRŮJ. PRŮJED				PROJEKTANT ING. ŠKARČEK
1:25				PROJEKTANT ING. ŠKARČEK
4				PROJEKTANT ING. ŠKARČEK