



CHARAKTERISTICKÝ PŘÍČNÝ ŘEZ 1:25
PRAVÁ ZEĎ - KM 0,338

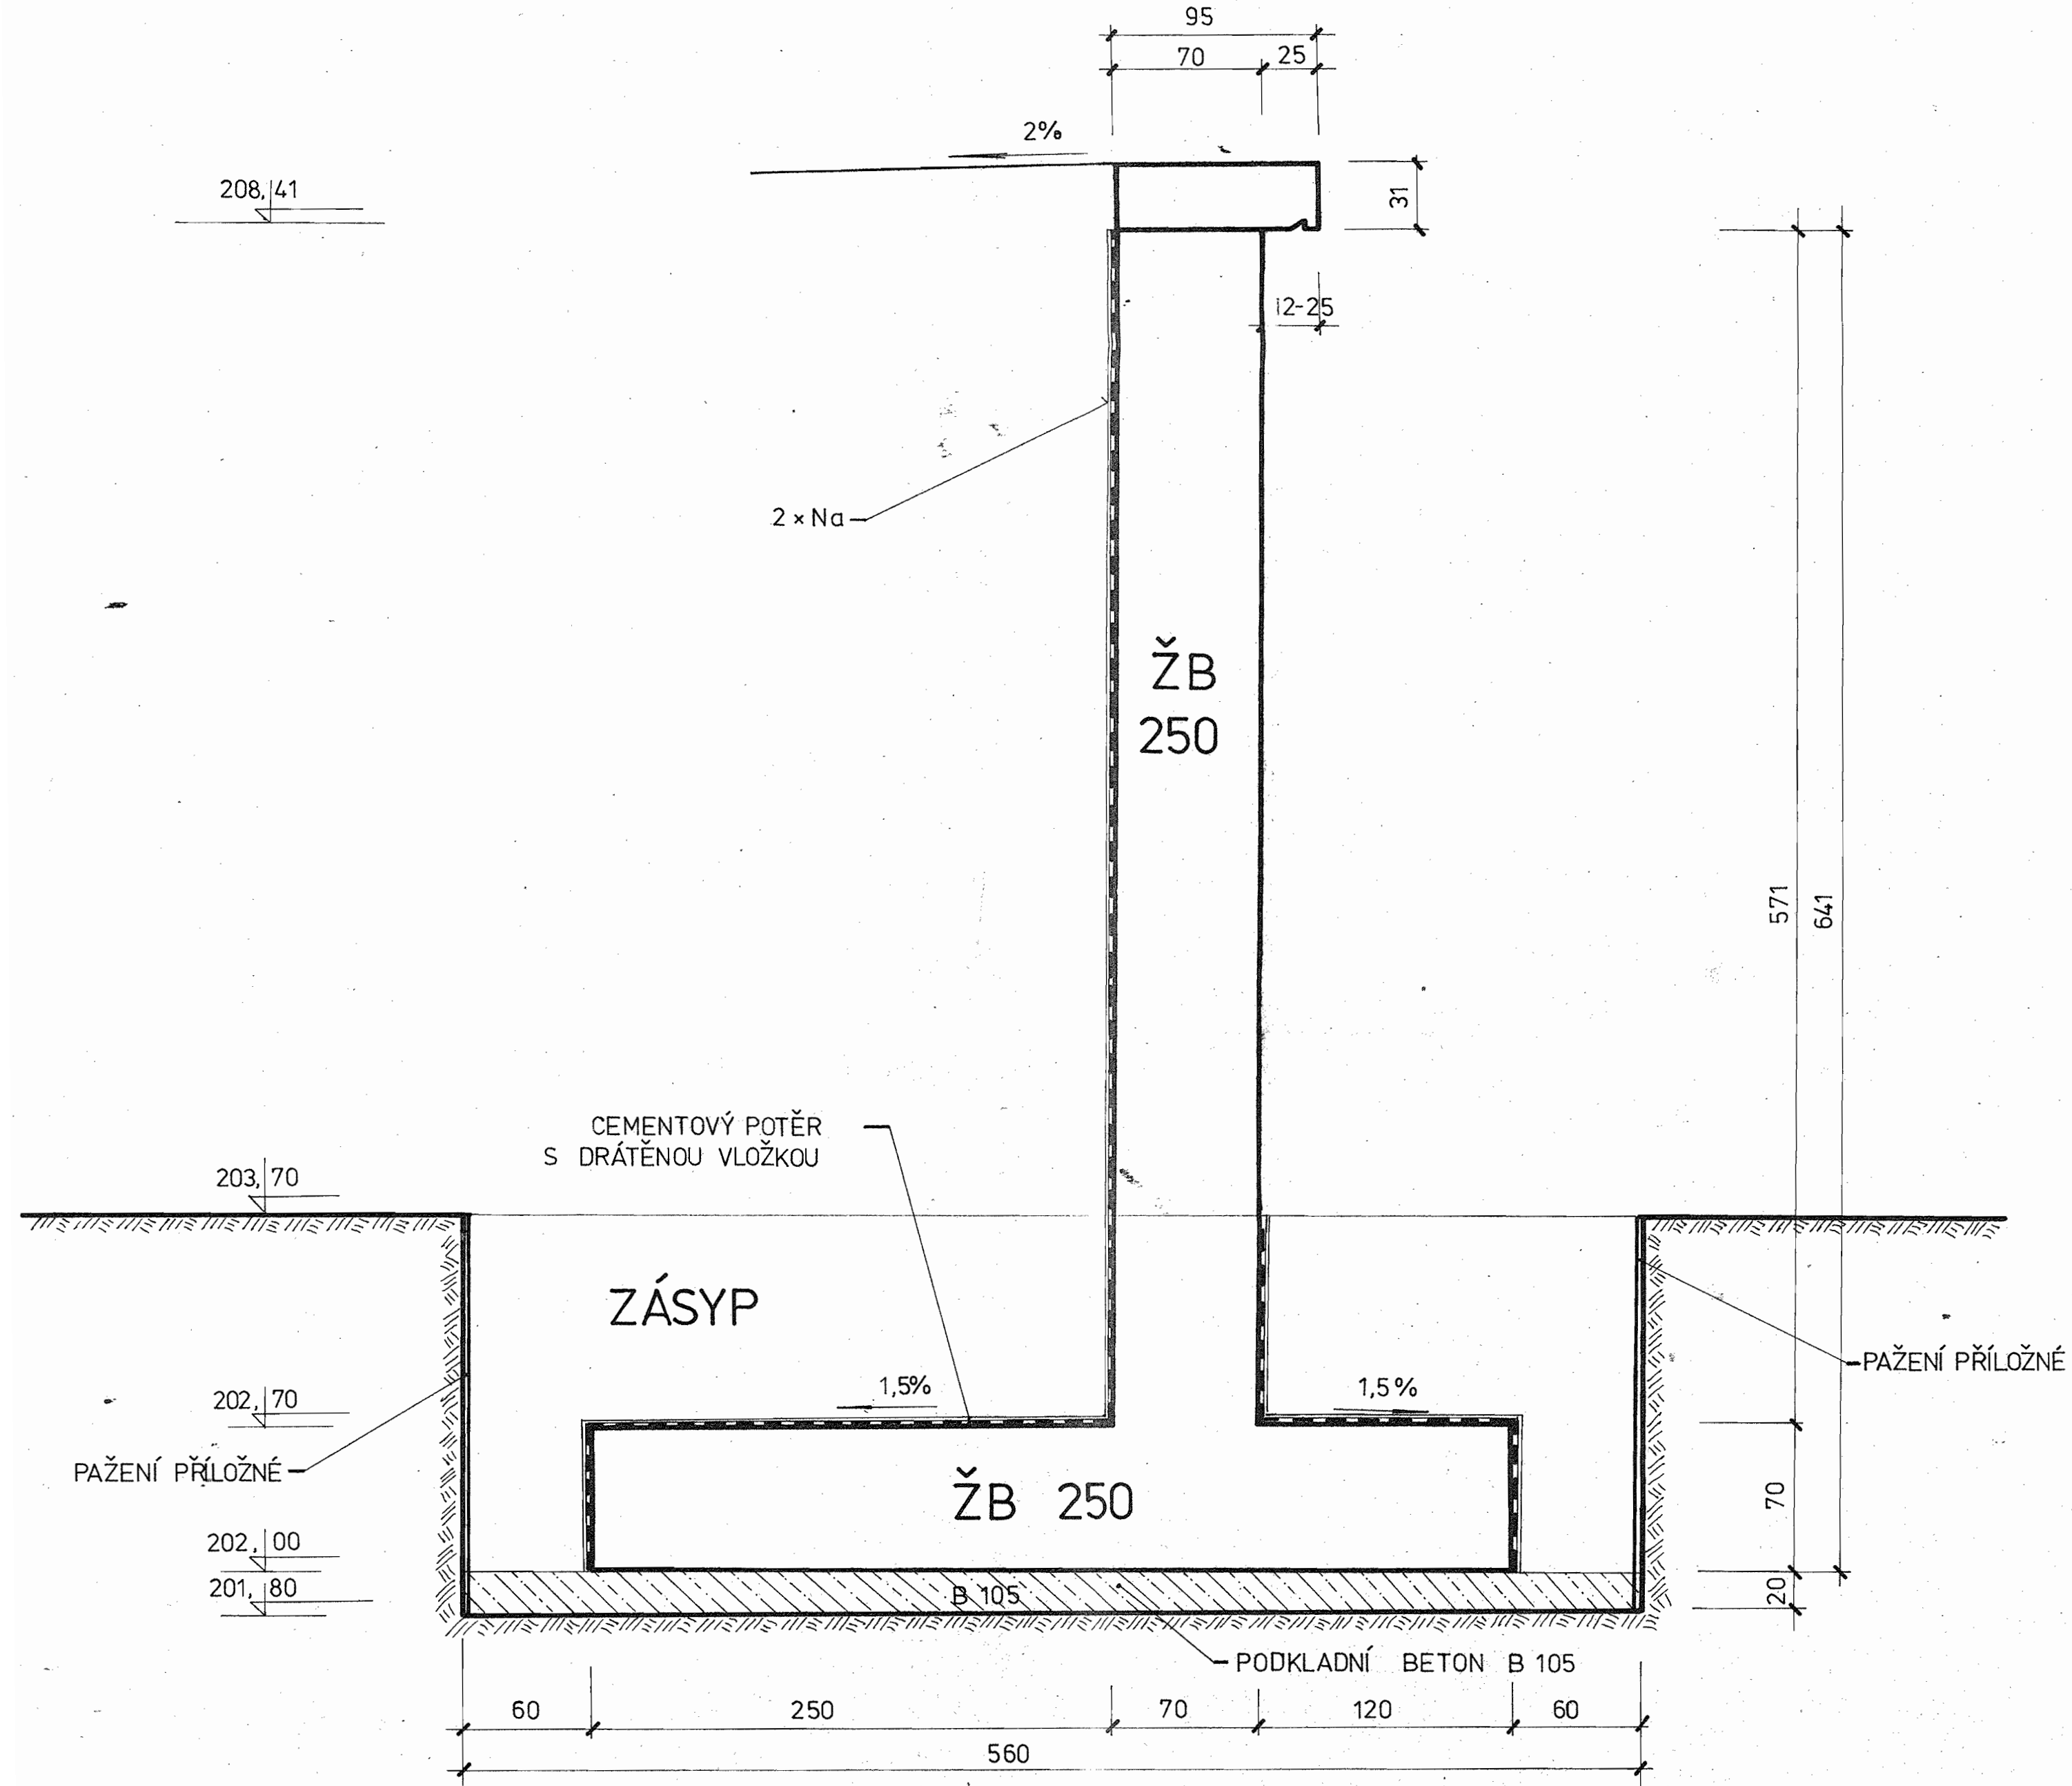

Navrh/vypracoval ing. Červenkova	Zodp. projektant ing. Brkl	Ved. odboru ing. Vrzák CSc	 PRAHA 3 KALYVA 60	
Kreštil Frankova	Hl. inž. projektu ing. Brkl	Techn. kontrola ing. Štětiovský		
Kraj středočeský	Investor MNV Týnec nad Labem	ONV Kolín KISS Praha	Formát Datum	1977
MOST PŘES LABE V TÝNCI NAD LABEM			Stupeň Čís. zakázky	KPR 72 683
OPĚRNÉ ZDI			Archivní číslo	Souprava č. 6
ZDI ZA OPĚROU Č. 4			Měřítko	
PŘÍČNÝ ŘEZ 1:25			Příloha č.	3-10