



PODÉLNÝ ŘEZ

1:25


c - A

 


ŘEZ A - A

 


ŘEZ B - B

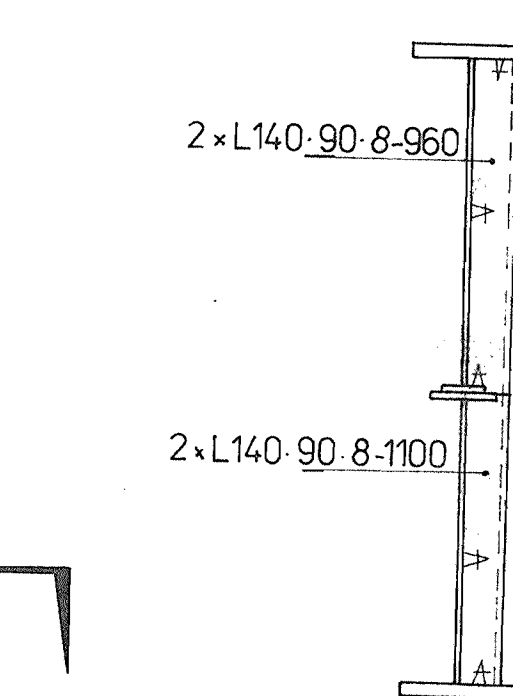

SCHEMA PRO MONTÁŽ

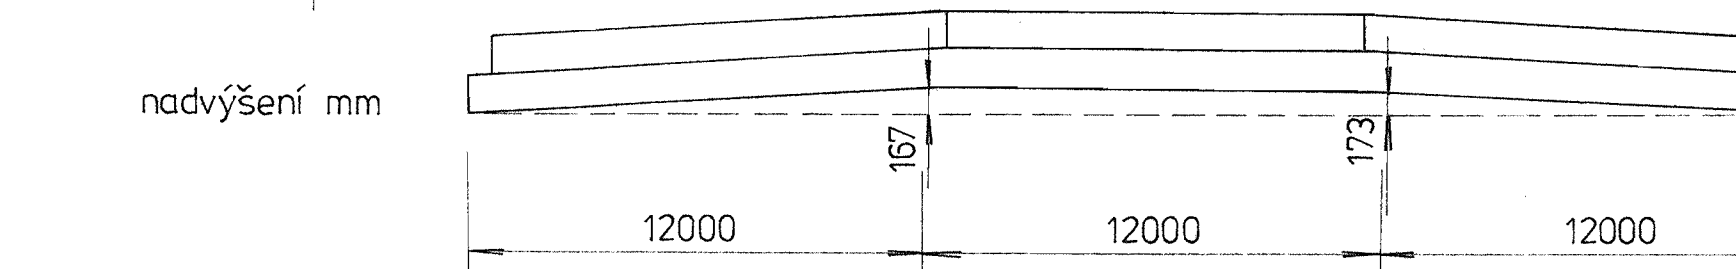

PŘÍČNÝ ŘEZ V MÍSTĚ PŘÍČNÍKU

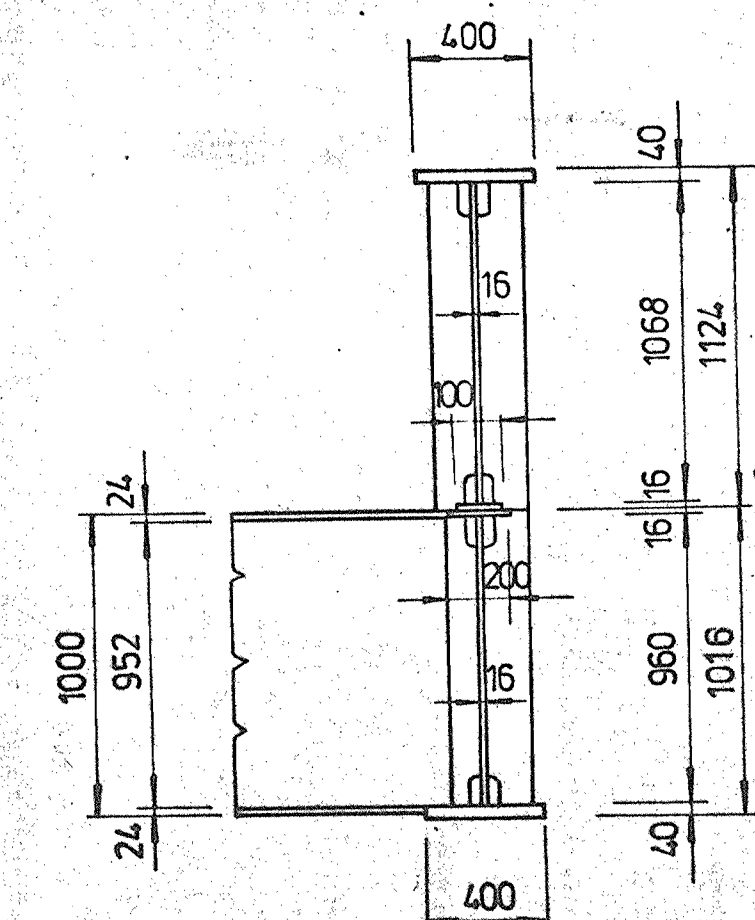

Navrhovatel Philipp <i>Philipp</i>	Zodp. projektant ing. Brkl <i>Brkl</i>	Ved. odborný ing. Vrzák CSC	
Kontrola Machová <i>Machová</i>	Hl. inž. projektu ing. Brkl	Techn. kontrola ing. Stětvovský	
Kraj: Středočeský	LONV: Kolín	Datum 1977	Formát A3
Místní úřad n. Labem	Investor: KISS, Praha	Stupeň KPR	
MOST PŘES LABE V TÝNCI NAD LABEM MOST PŘES LABE			Architekt úřad 72-683
Příloha	Měřítko 1:25		Souprava č. 4
	Příloha 2/3-19		
MONTÁŽNÍ DÍLY c - A			