
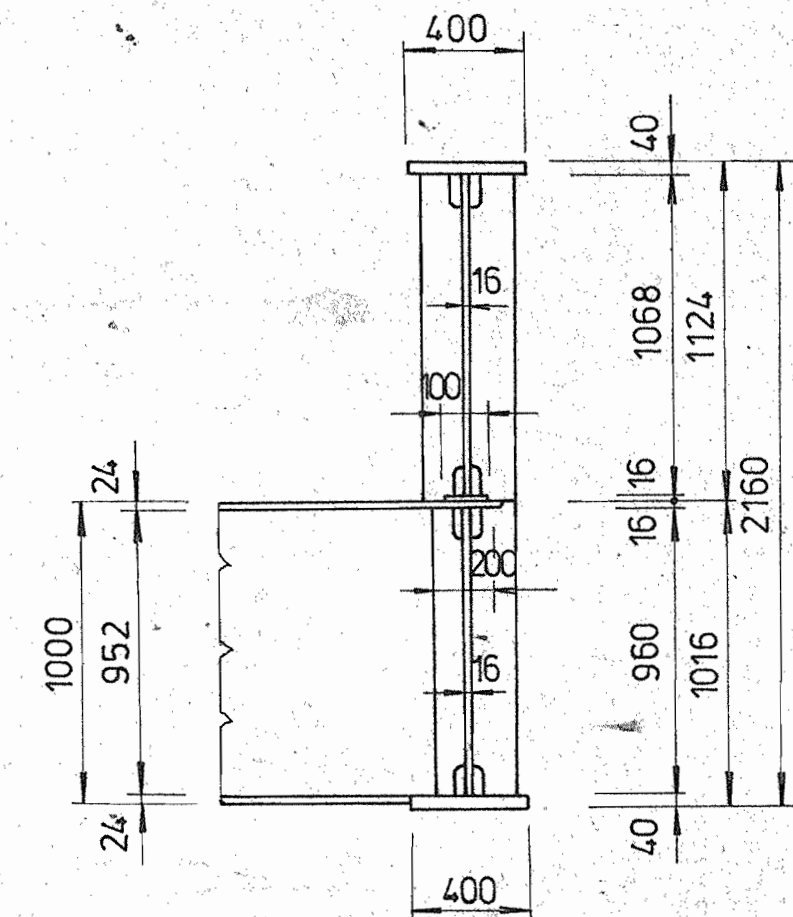



# PODÉLNÝ ŘEZ 1:25

L

## PŘÍČNÝ ŘEZ V MÍSTĚ PŘÍČNÍKU

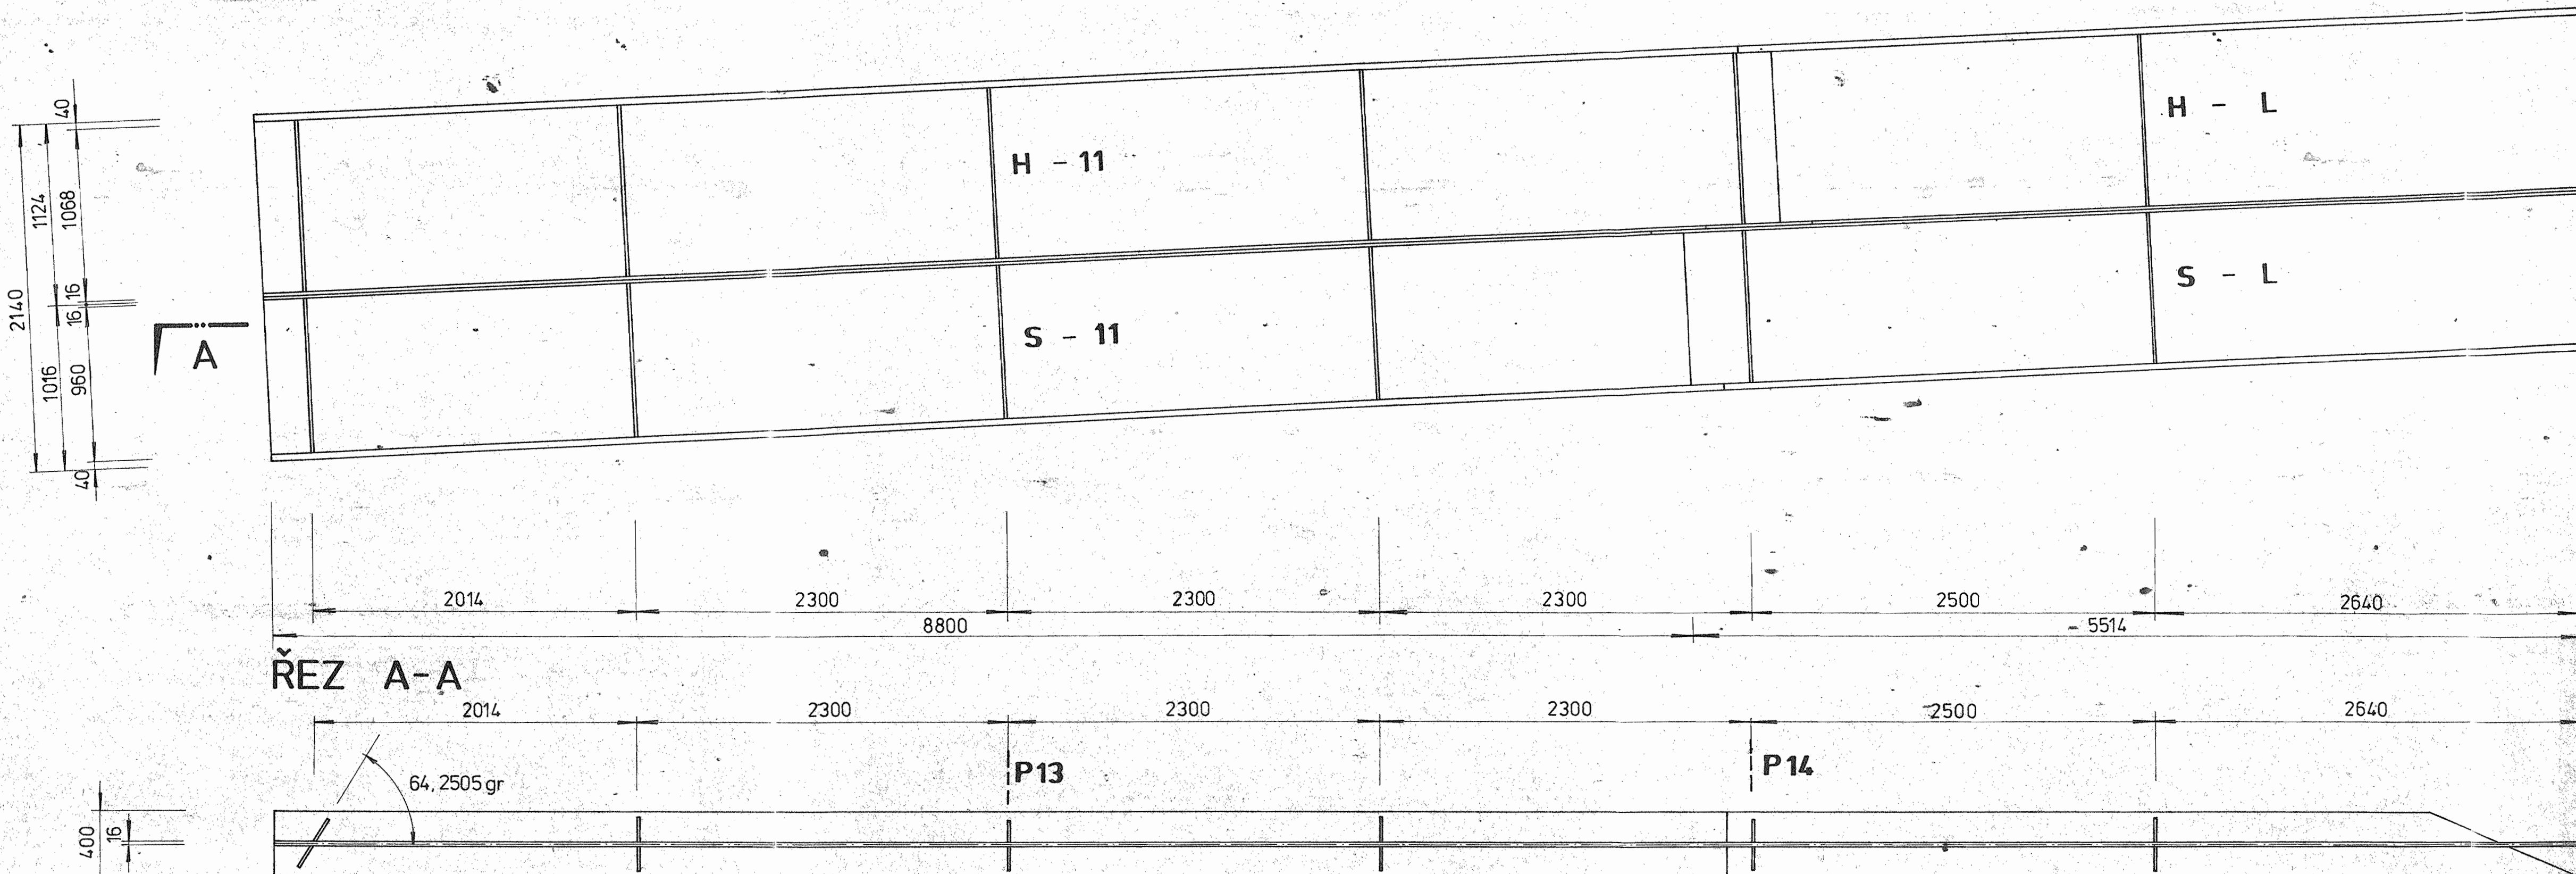

Návrh/vypracoval Philipp <i>Philipp</i>		Zodp. projektant ing. Brkl <i>Brkl</i>		Ved. odboru ing. Vrzák CSc		 PRAGOPROJEKT PRAHA 60	
Kreslil Machová <i>Machová</i>		Hl. inž. projektu ing. Brkl		Techn. kontrola ing. Štětovský			
Kraj: <u>středočeský</u>		ONV <u>Kolín</u>		Formát			
MNV <u>Týnec n. Labem</u>		Investor <u>KISS Praha</u>		Datum		1977	
MOST PŘES LABE V TÝNCI NAD LABEM MOST PŘES LABE				Stavba		KPR	
				Číslo listu		72 683	
Příloha				Archivní číslo		Souprava č.	
				Měřítko		1:25	
MONTÁŽNÍ DÍLY L				Příloha č.		2/3-41	