




# VYKOPOVÝ PLAN 1: 200

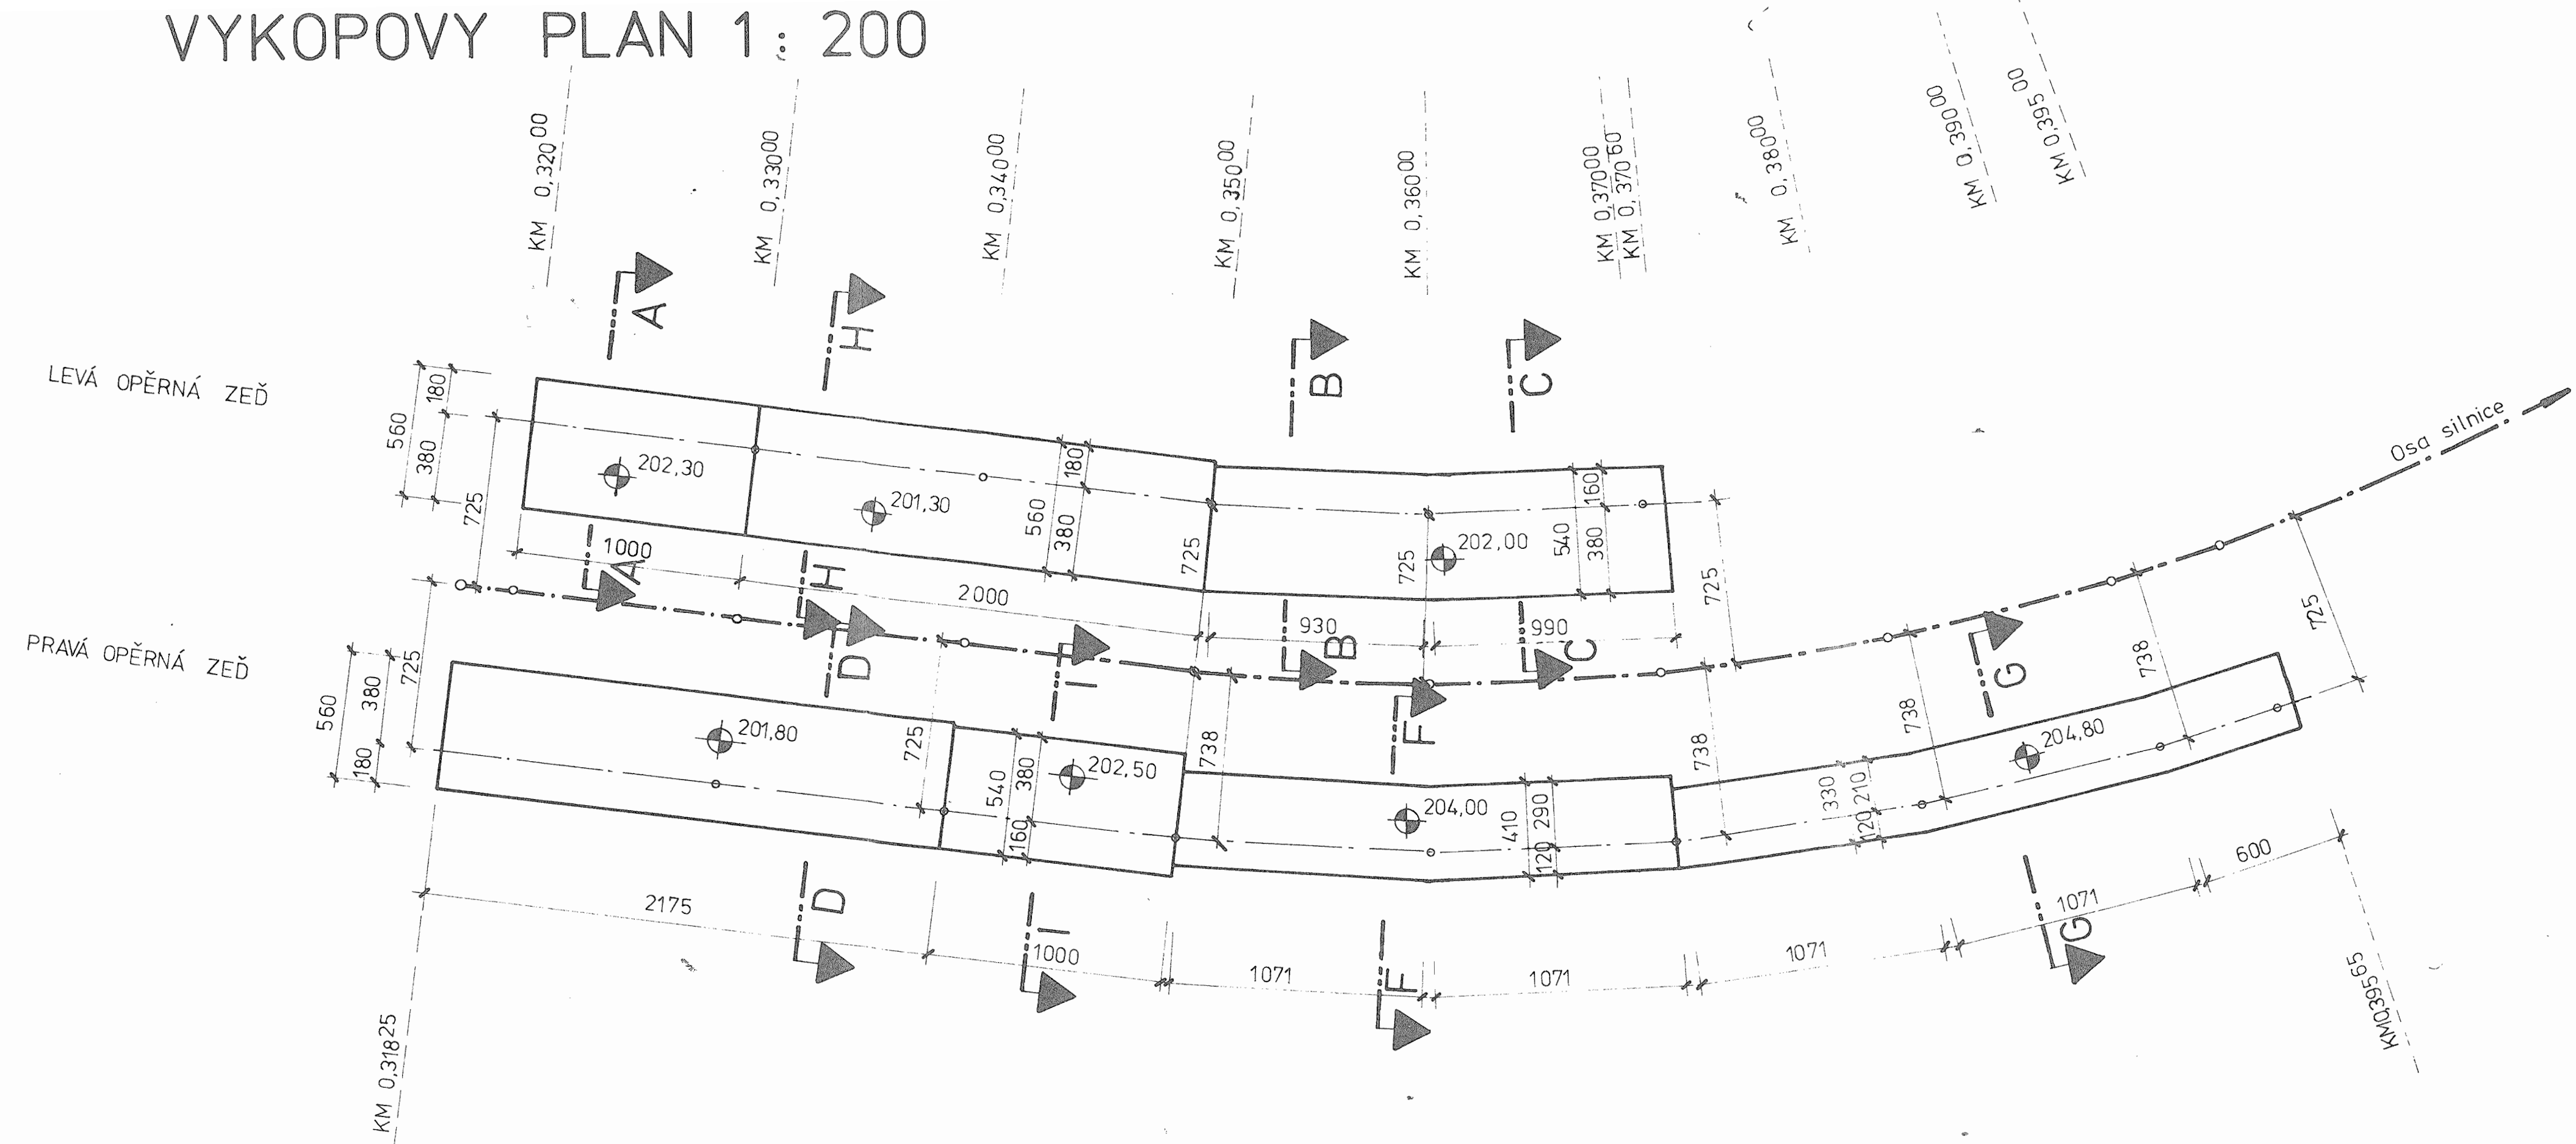


ŘEZ A-A 1:100

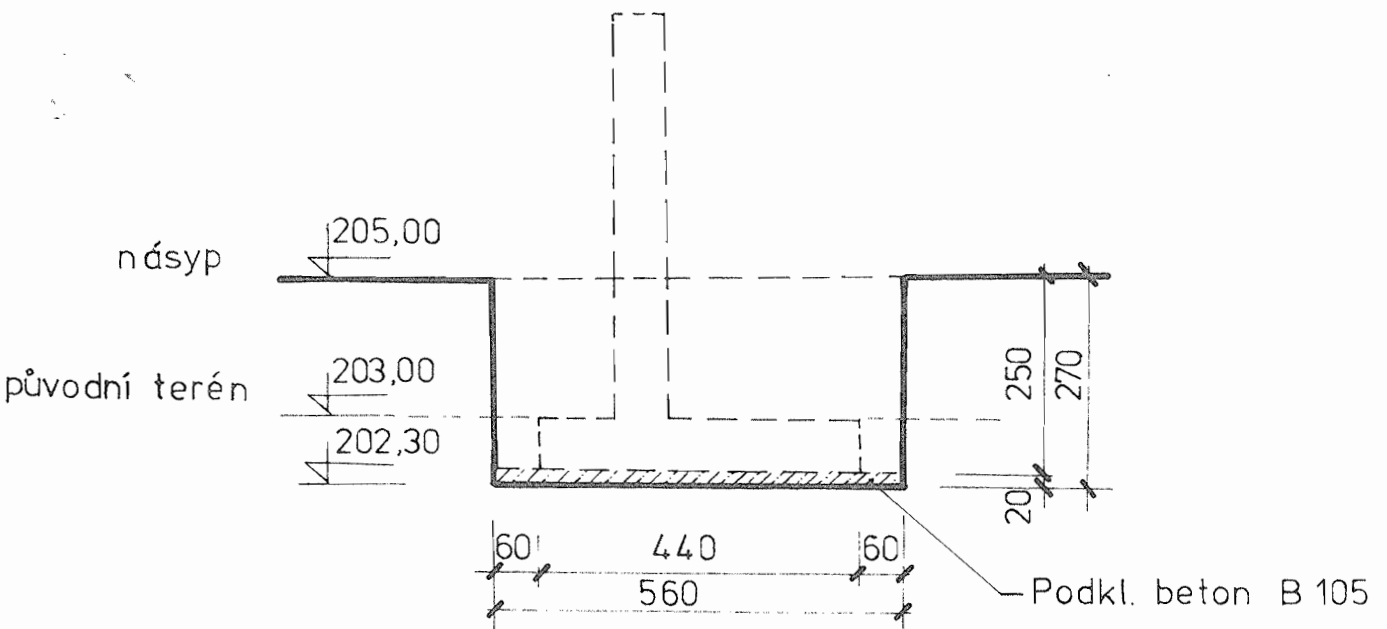


ŘEZ C-C 1:100

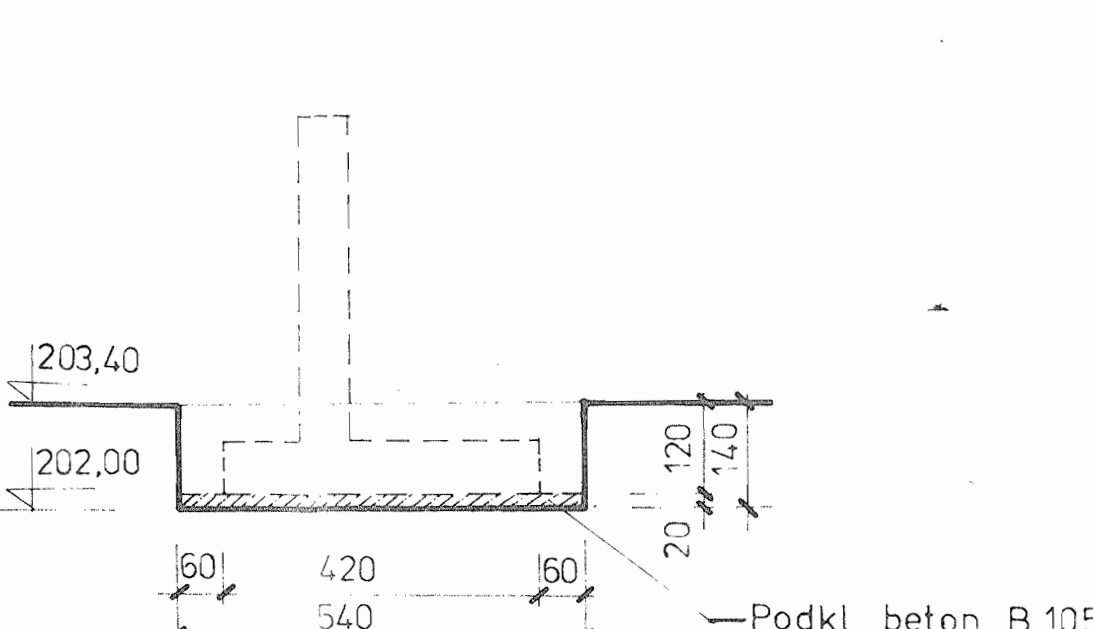


ŘEZ F-F 1:100

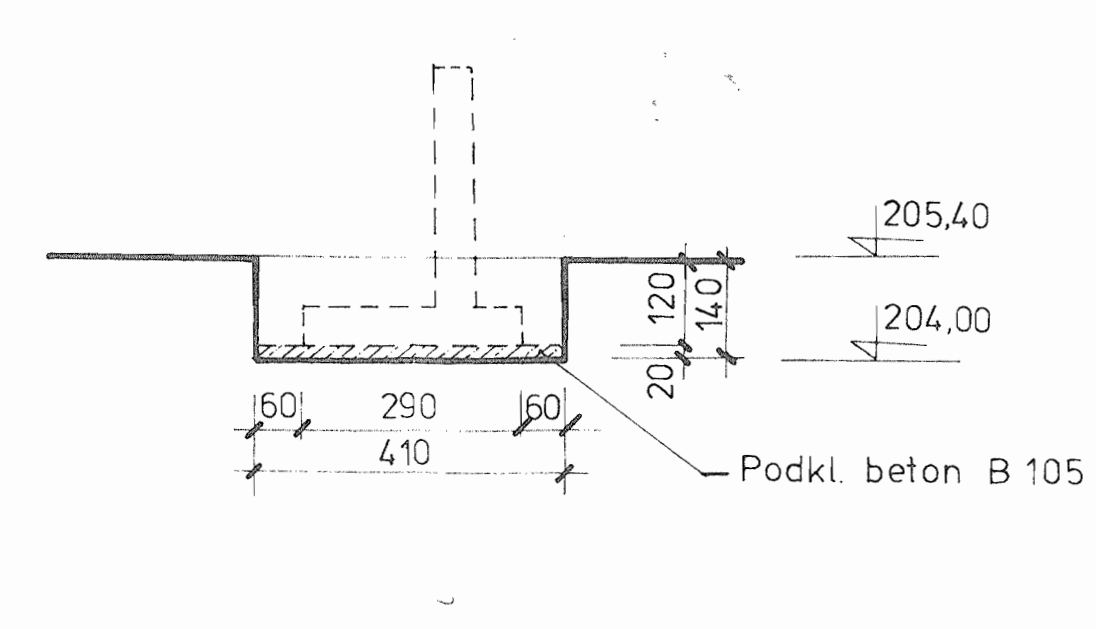


ŘEZ H-H 1:100

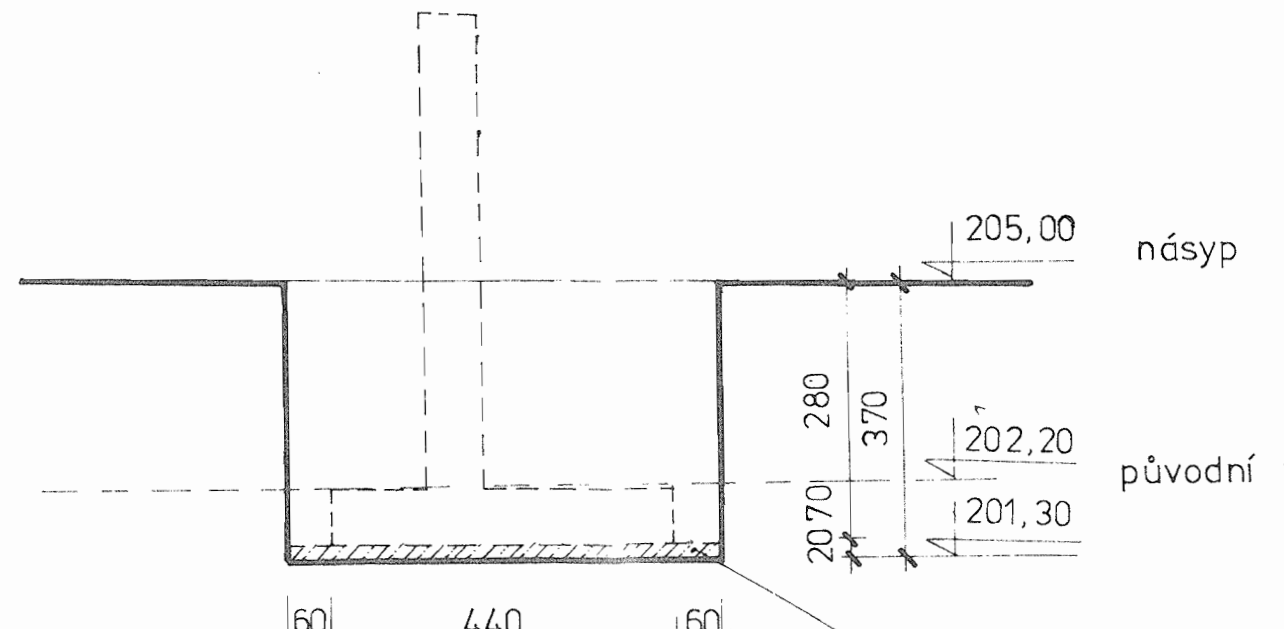


ŘEZ B-B 1:100

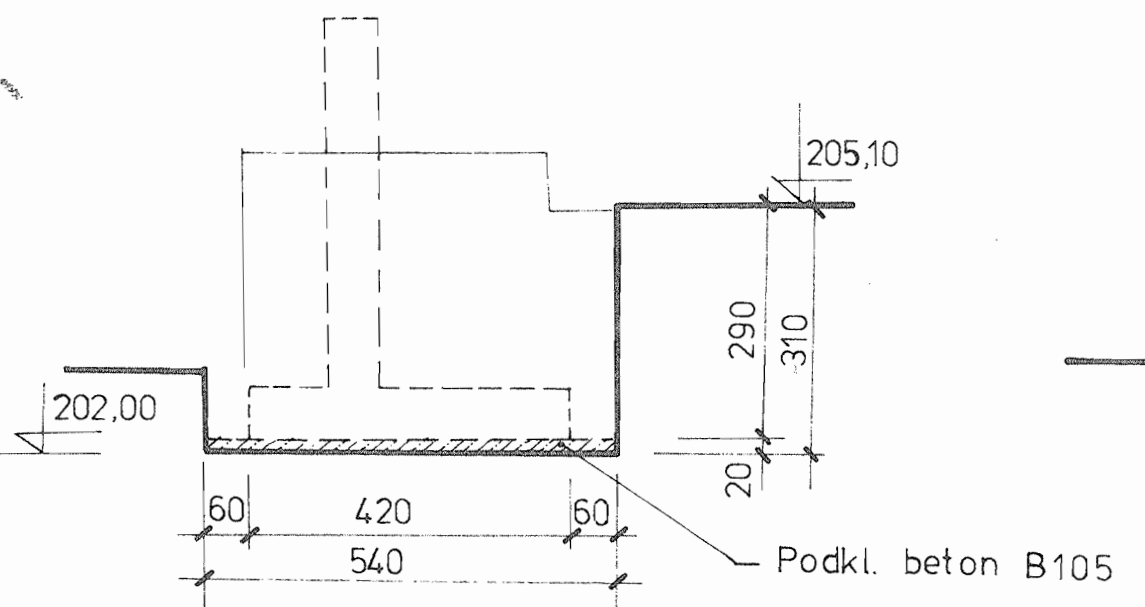


ŘEZ D-D 1:100

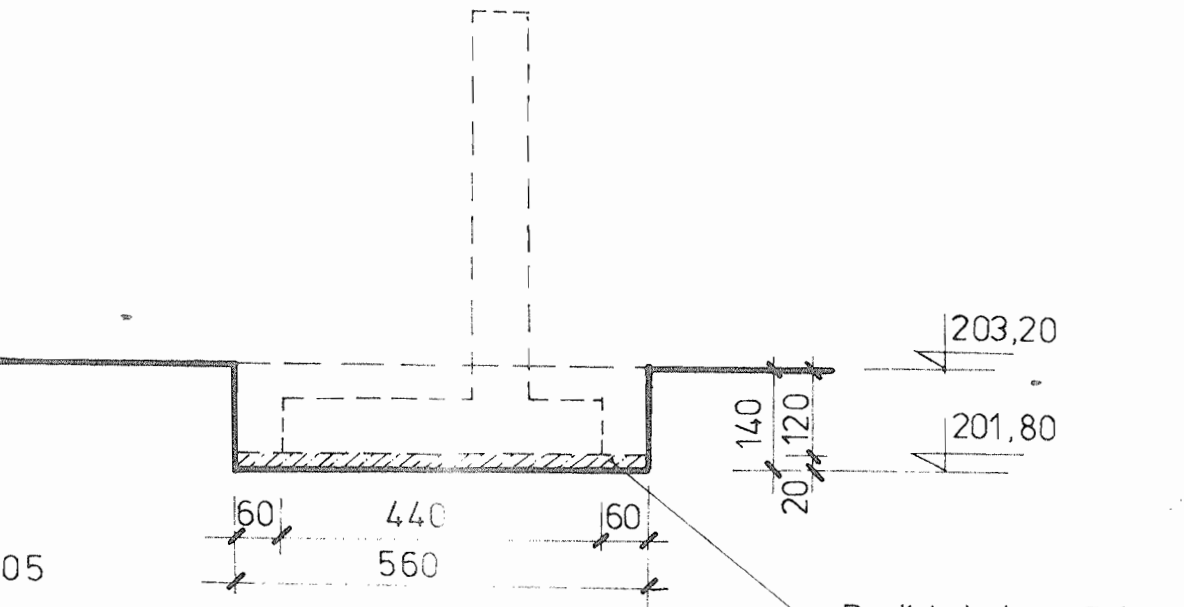

ŘEZ G-G 1:100

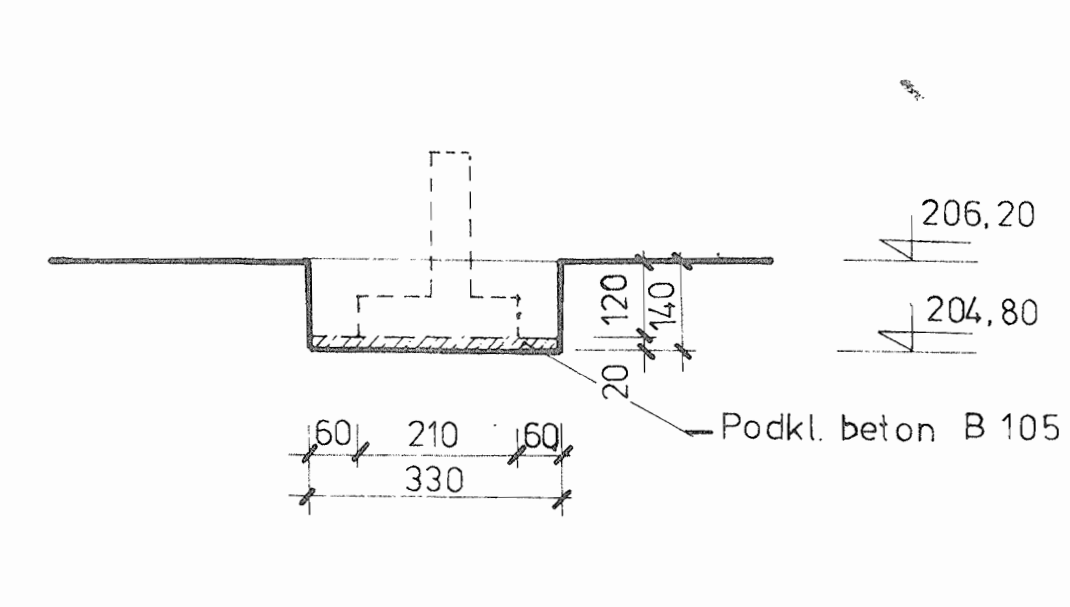

ŘEZ I-I 1:100

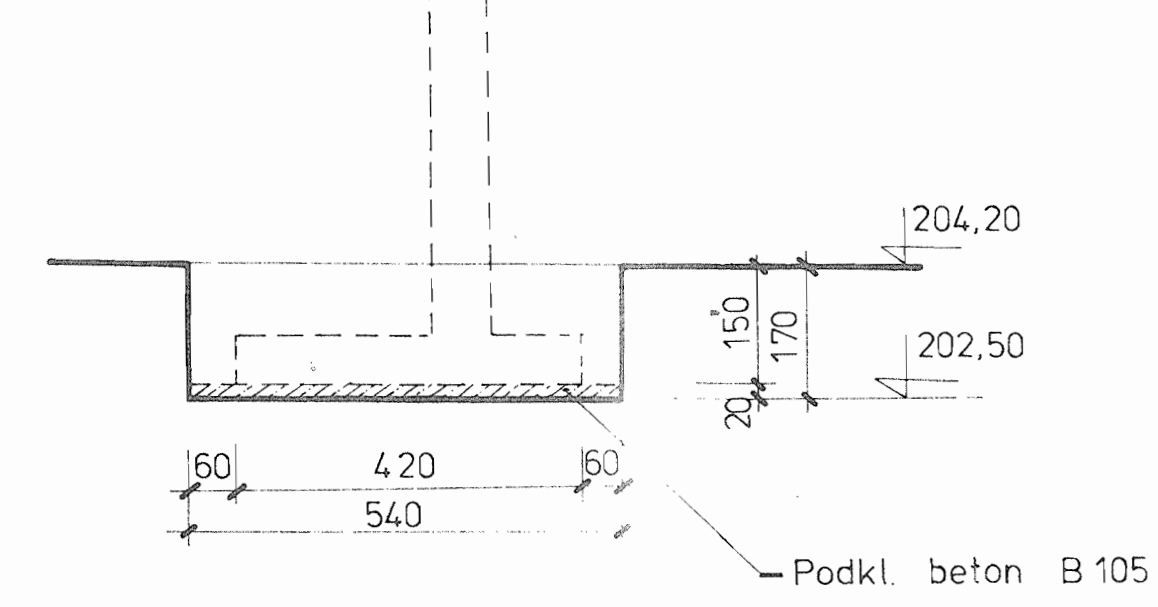

Navrhovatel ing. Červenková	Zodp. projektant ing. Brkl	Ved. editura ing. Vrzák CSc	PRAGOPROJEKT PRAHA 3 KALVÁŘOVA 60
Kontrola Fránková	Techn. kontrola ing. Brkl	ing. Štěpán	
Kraj středočeský	Investor MNV Týnec nad Labem	Formát A3	Datum 1977
		Stupeň KPR	
		Archivní číslo 72 683	Souprava č. 6
MOST PŘES LABE V TÝNCI NAD LABEM OPĚRNÉ ZDI			
ZDI ZA OPĚROU Č. 4 VYKOPOVÝ PLAN			
Příloha 3-8			