




PODÉLNÝ ŘEZ 1:25 d - B

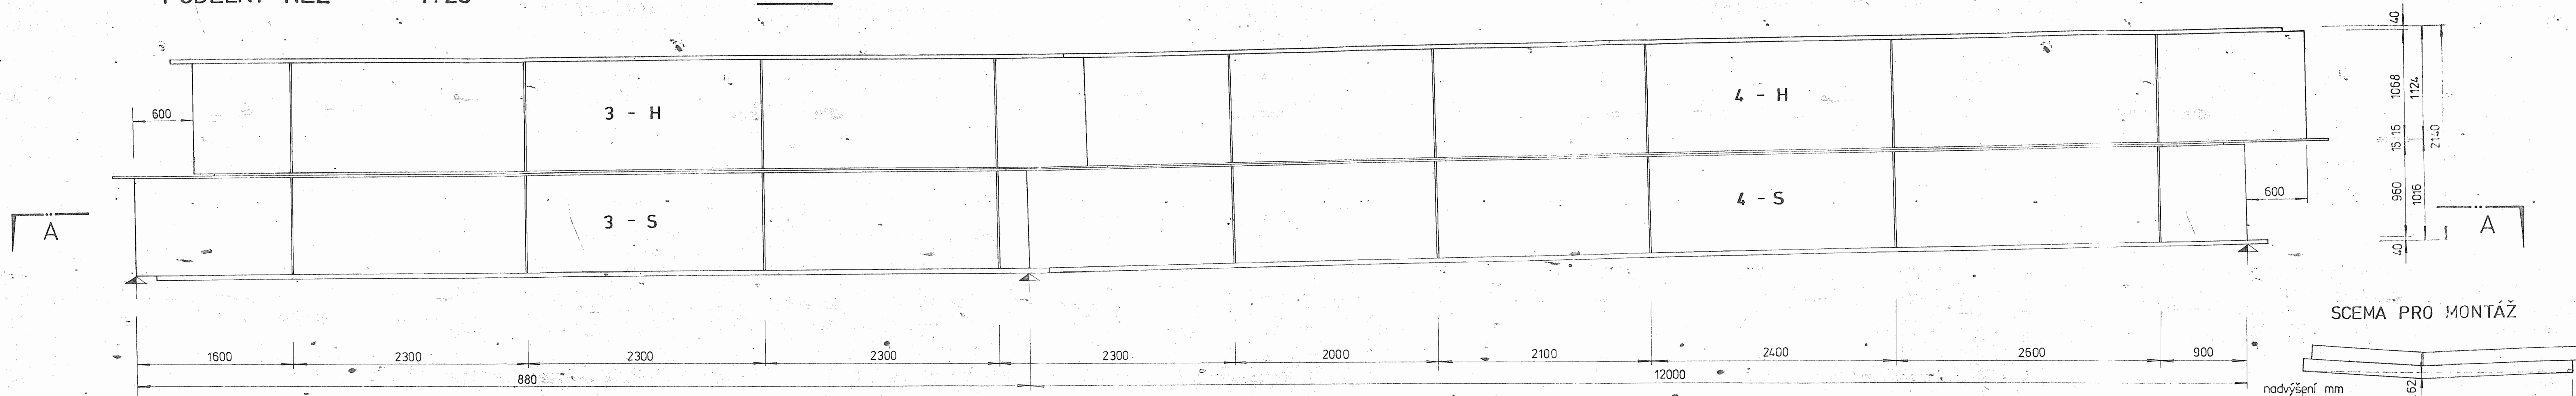


SCHEMA PRO MONTÁŽ

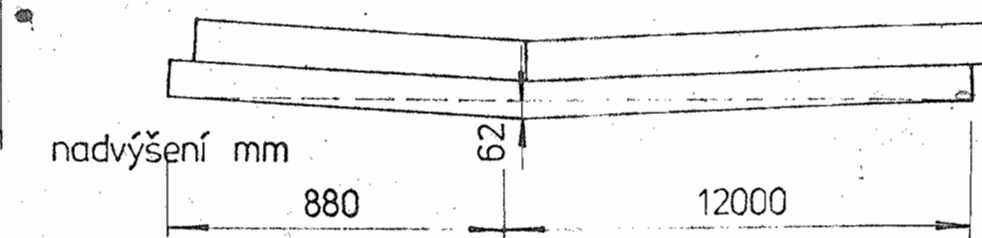


ŘEZ A - A

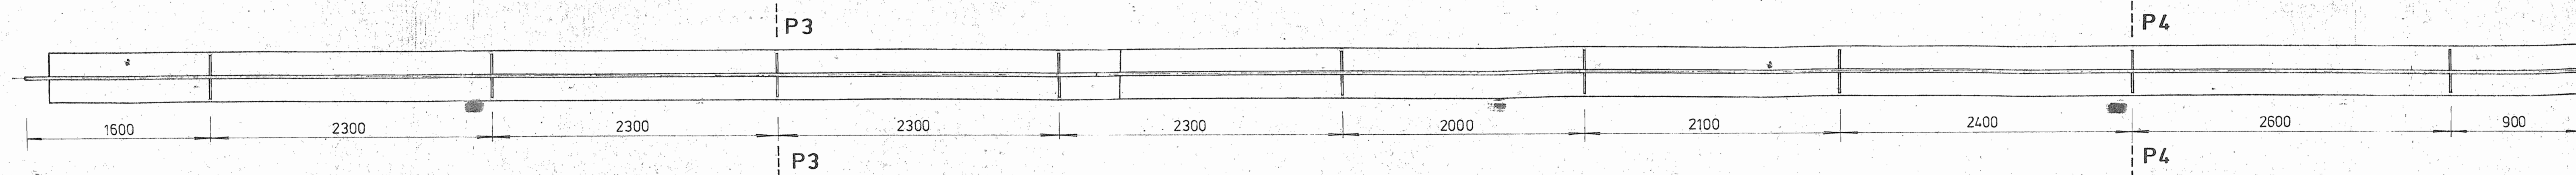

PŘÍČNÝ ŘEZ V MÍSTĚ PŘÍČNÍKU.

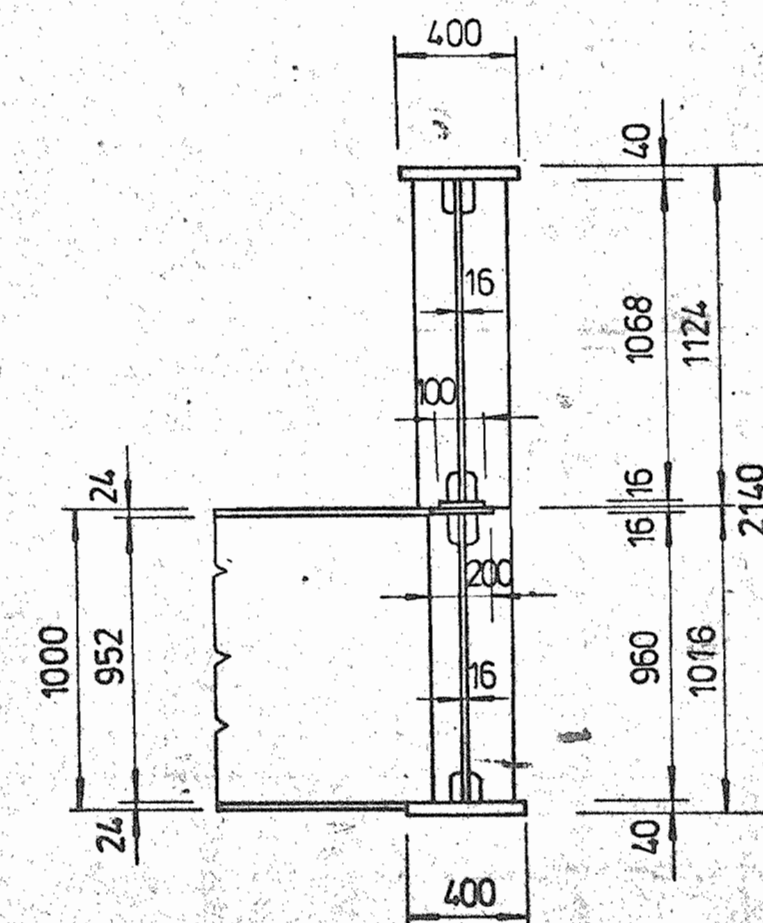

Navrh/vypracoval Philipp <i>Philipp</i>		Zodp. projektant ing. Brkl <i>Brkl</i>	Ved. odboru ing. Vrzák CSc	
Kreslil Machová <i>Machová</i>		Hl. inž. projektu ing. Brkl	Tech. kontrola ing. Štětovský	
Kraj <u>středocesky</u>		INOV Kolín		Formát
MNV <u>Týnec n/Labem</u>		Investor	KISS Praha	Datum
MOST PŘES LABE V TÝNCI NAD LABEM MOST PŘES LABE				Stupeň
				Cis. zakázky
Příloha				Archivní číslo
				Měřítko
MONTÁŽNÍ DÍLY d - B				Příloha