



PODÉLNÝ ŘEZ 1:25


c - D

 


ŘEZ A-A

 


ŘEZ B-B

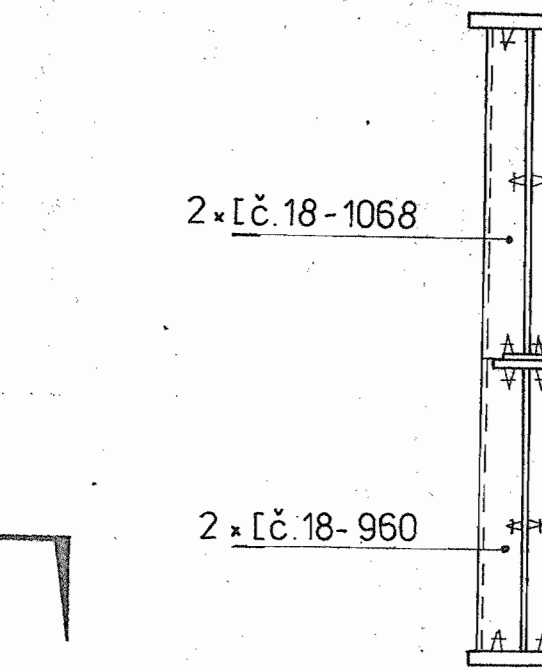

SCHEMA PRO MONTÁŽ

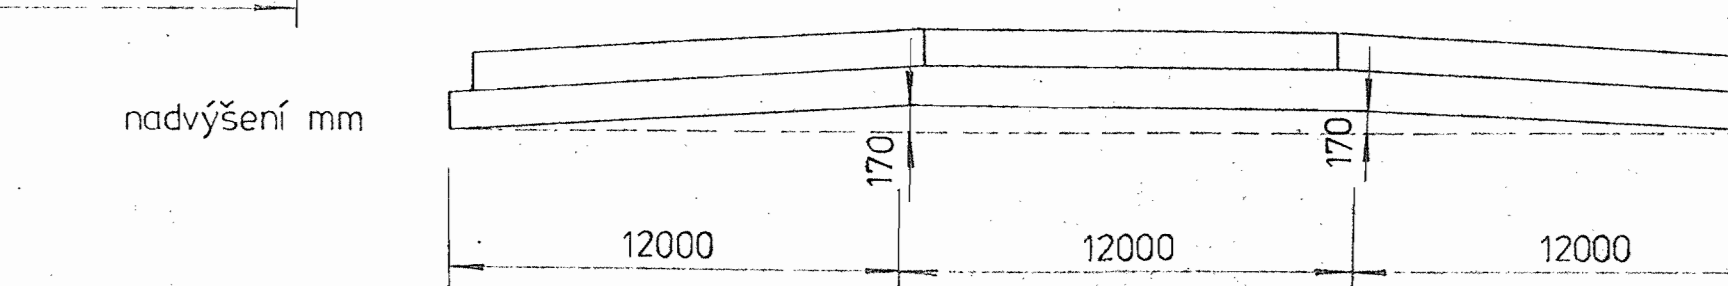

PŘÍČNÝ ŘEZ V MÍSTĚ PŘÍČNÍKU.

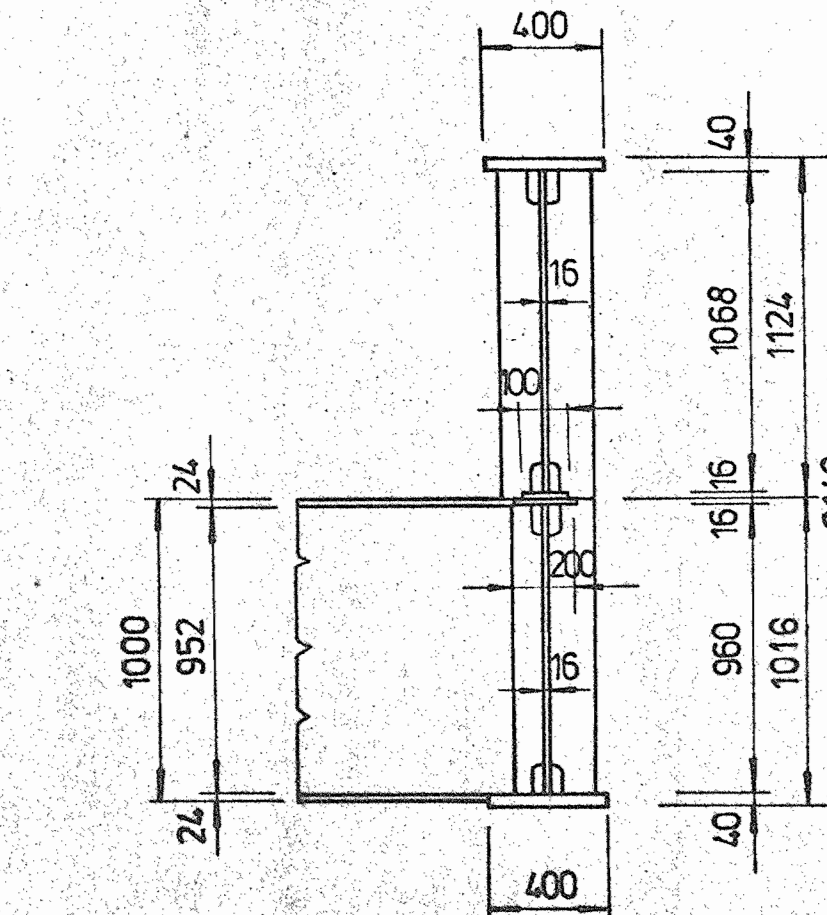

Návrh/oprava Philip Machová	Zodp. projektant ing. Brkl	Ved. odboru ing. Vrzák	PRAGOPROJEKT
Kontrola Machová	Ill. a. projekt ing. Brkl	Tech. kontrola ing. Štětovský	
Krit. stredocesky MNV lnec n/abem	Investor KISS Praha	Formát A3	1977
MOST PŘES LABE V TÝNCI NAD LABEM			K23
MOST PŘES LABE			72.633
Měřítko 1:25			4
Příloha 2/3-22			

MONTÁŽNÍ DÍLY c - D