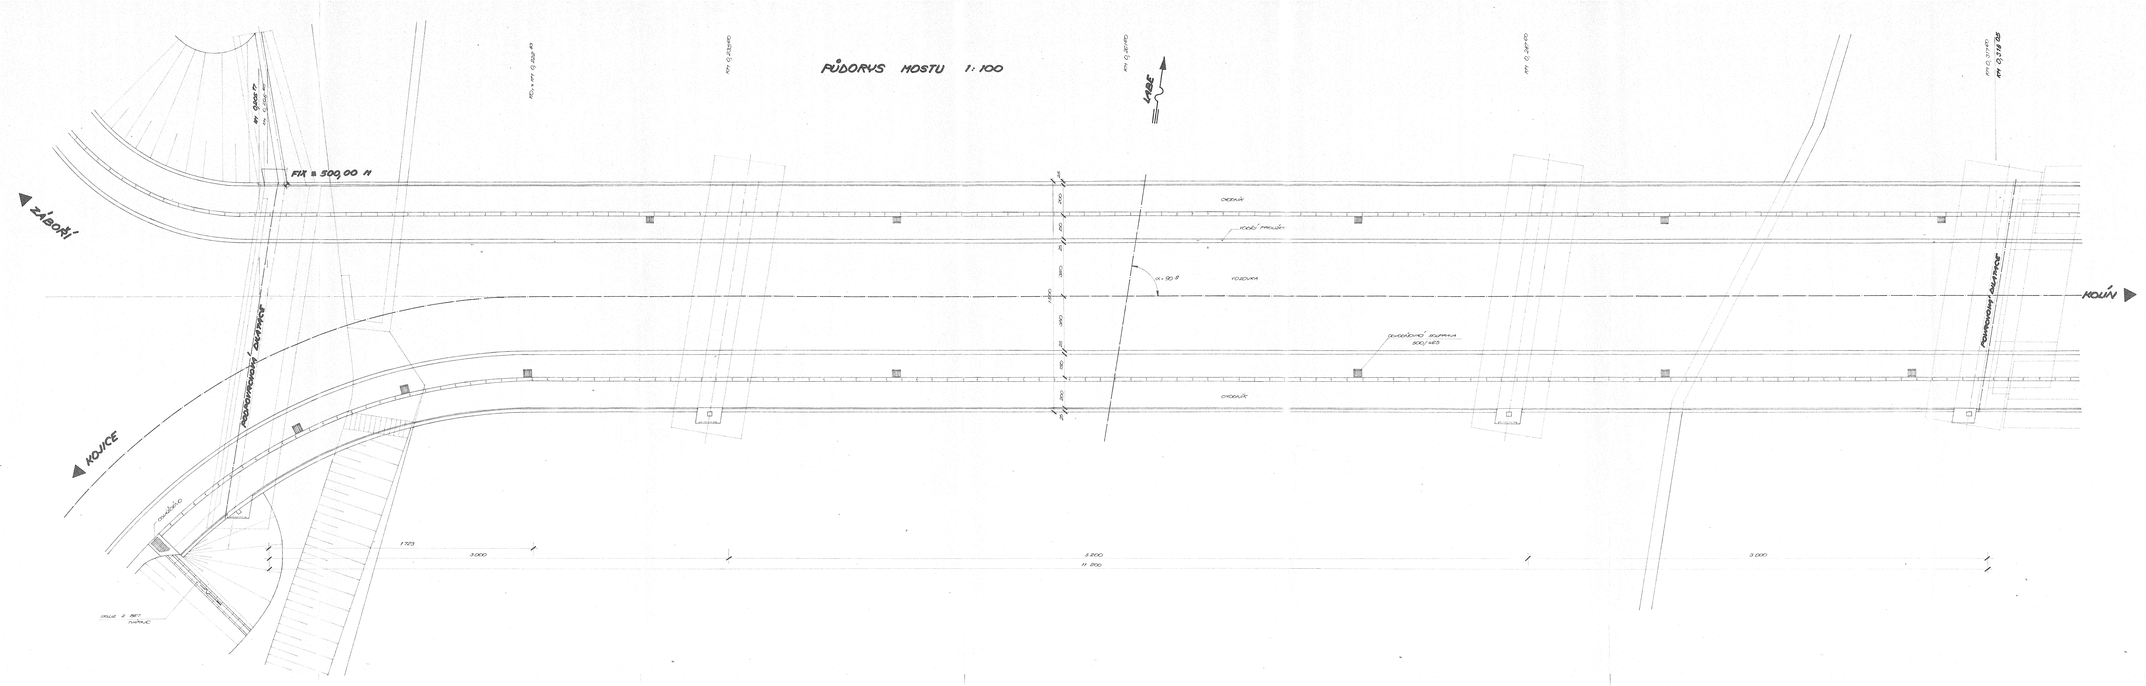
PŮDORYS MOSTU 1:100
KOJICE
OSA