




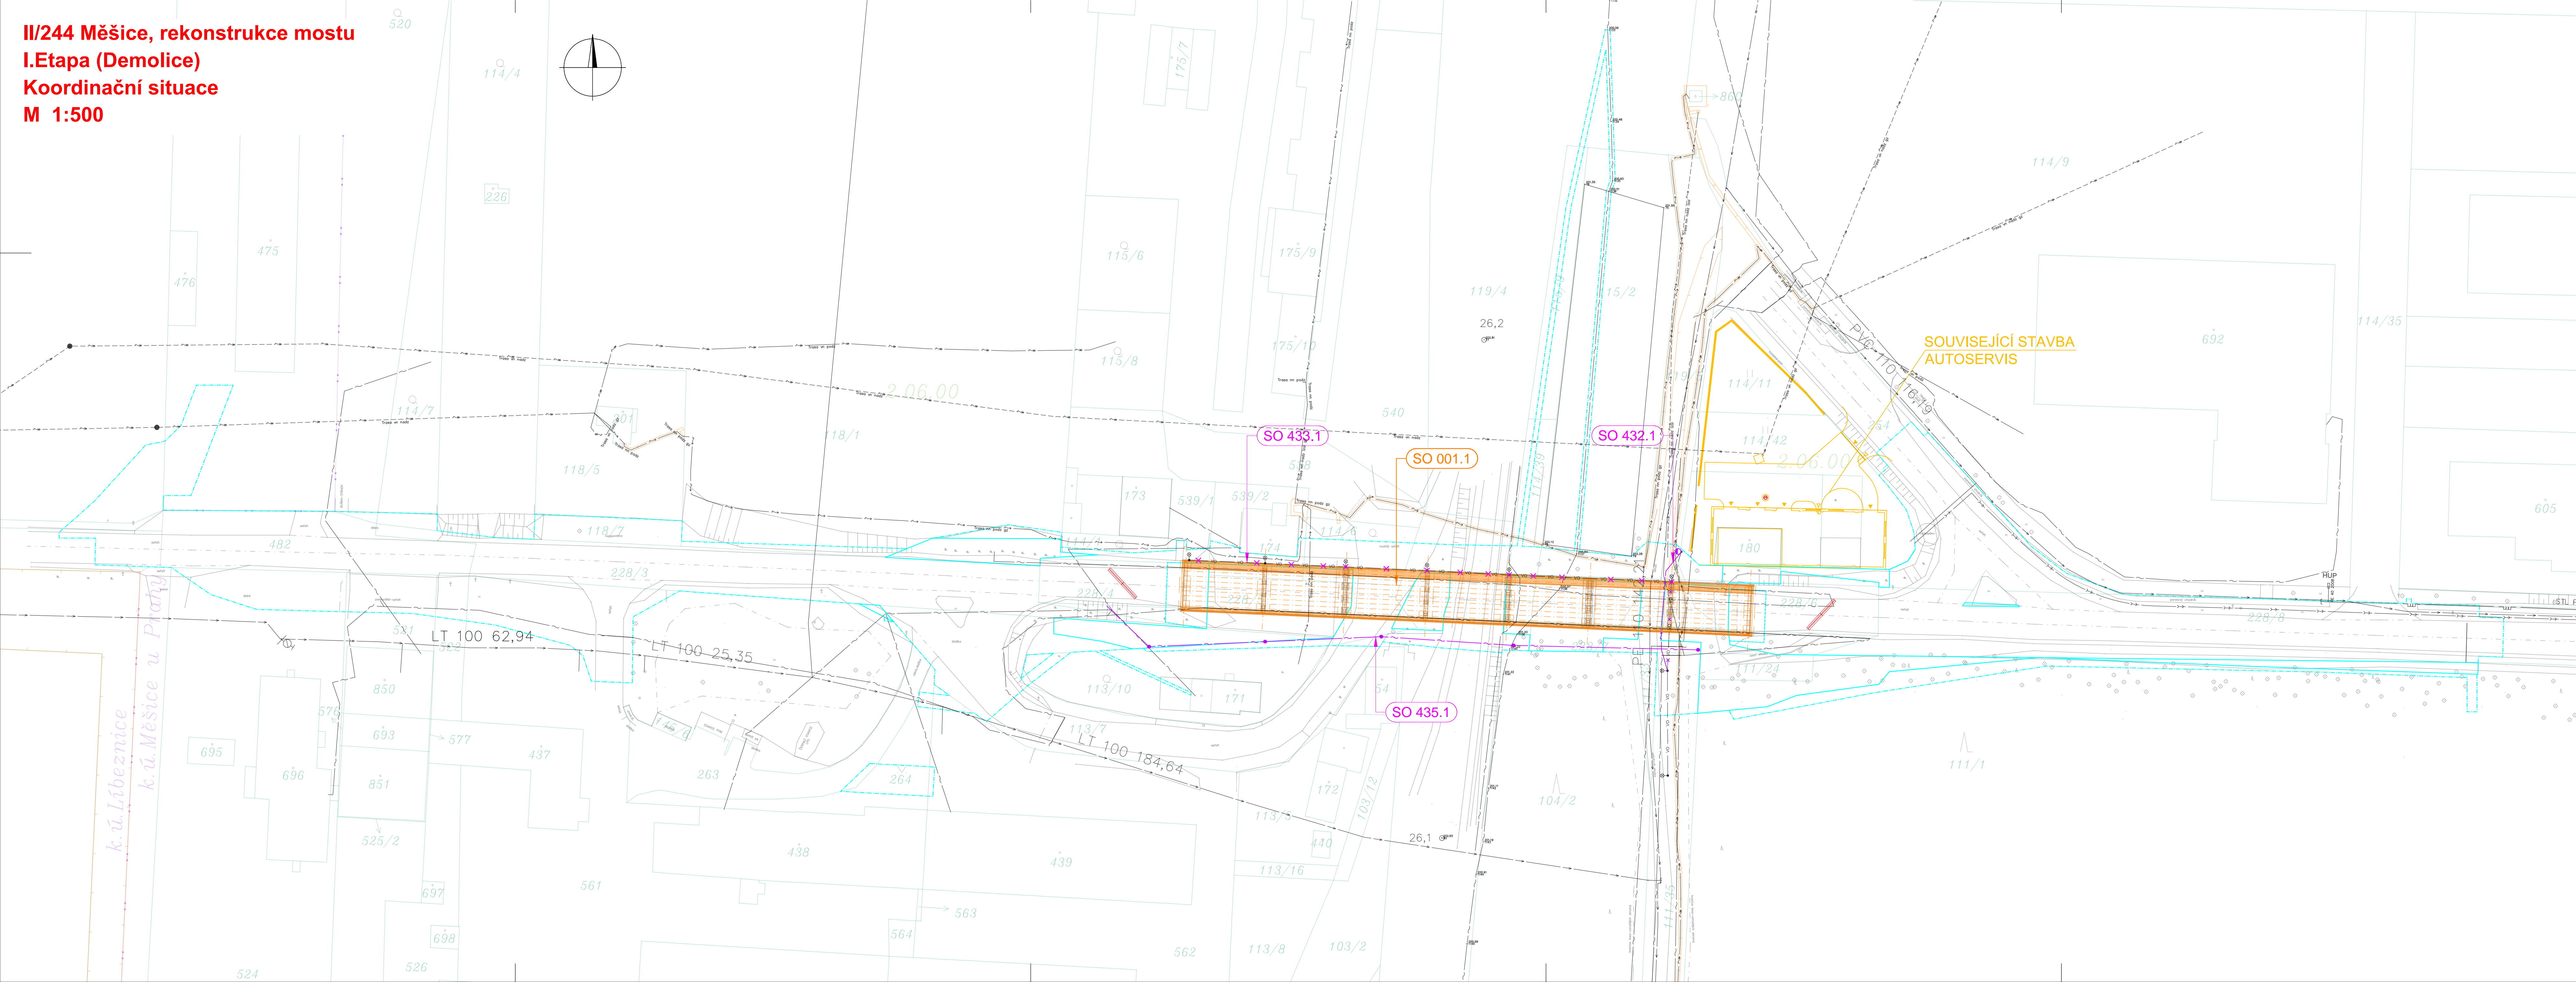

M 1:500





Objekt rady 000 - Objekty př/přpravy stavení stě
SO 001.1 Demolice mostu s ev.č. 244-001, 1.etapa
SO 020.1 Přprava území
Objekty rady 100 - Objekty pozemních komunikací
SO 182.1 DIO (zajišťuje investor)
Objekty rady 400 - Elektro a sdělovací objekty
SO 432.1 Provizorní přeložka veřejného osvětlení v km 1,181
SO 433.1 Demontáž veřejného osvětlení na mostu s ev.č. 244-001
SO 435.1 Provizorní přeložka podzemního vedení CETIN (zajišťuje investor)




 HRANICE POZEMKU

 VĚCNÉ BŘEMENO

	INŽ. SÍTĚ STÁVAJÍCÍ – NADZ.
	– PODZ.
	PŘELOŽKY INŽ. SÍTÍ – NADZ.
	– PODZ.

	TRVALÝ ZÁBOR
	DOČASNÝ ZÁBOR NAD 1 ROK
	DOČASNÝ ZÁBOR DO 1 ROKU

A.2

INVESTOR	STŘEDOČESKÝ KRAJ Zborovská 11, 150 21 Praha 5		INVESTOR		STŘEDOČeský kraj	
AKCE	II/244 Měšice, rekonstrukce mostu ev.č. 244-001		ev. č. 34/2018			
GENERÁLNÍ PROJEKTANT HBH Projekt spol. s r.o., Kabátňáčkova 5, 602 00 Brno HLAVNÍ INŽENÝR PROJEKTU Ing. MAREK KAČENÁK			 Projektová kancelář pro dopravní a inženýrský stavby p.o.b.c.h. s.r.o. Praha Měšická 18/72a, 140 00 PRAHA 4			
SOUŘAD. SYSTÉM: S-JTSK			RAZITKO ČÍS. ZAKÁZKY 2016/0073			
ZODPOVĚDNÝ PROJEKTANT Ing. Juraj Kolcun VÝPRAVCOVAL Ing. Juraj Kolcun KONTROLOVAL Ing. Marek Kačenák			VÝŠKOVÝ SYSTÉM: B.p.v.  Projektová kancelář pro dopravní a inženýrský stavby p.o.b.c.h. s.r.o. Praha Měšická 18/72a, 140 00 PRAHA 4			
KRAJ: STŘEDOČESKÝ KÚ: LÍBEŇSKÉ, MĚŠICE U PRAHY NÁZEV OBJEKTU/ČÁSTI			DATUM KVĚTEN 2019 FORMÁT A4 MĚŘITKO 1:500 ŮČEL PDPS ČÍS. ZAKÁZKY 2016/0073 ARCHIVNÍ ČÍS.			
II/244 MĚŠICE, REKONSTRUKCE MOSTU EV.Č. 244-001, I.Etapa A. SOUHRNNÉ ŘEŠENÍ STAVBY			ČÍS. SOUPRAVY ČÍS. PŘÍLOHY			
NÁZEV PŘÍLOHY Koordinační situace						