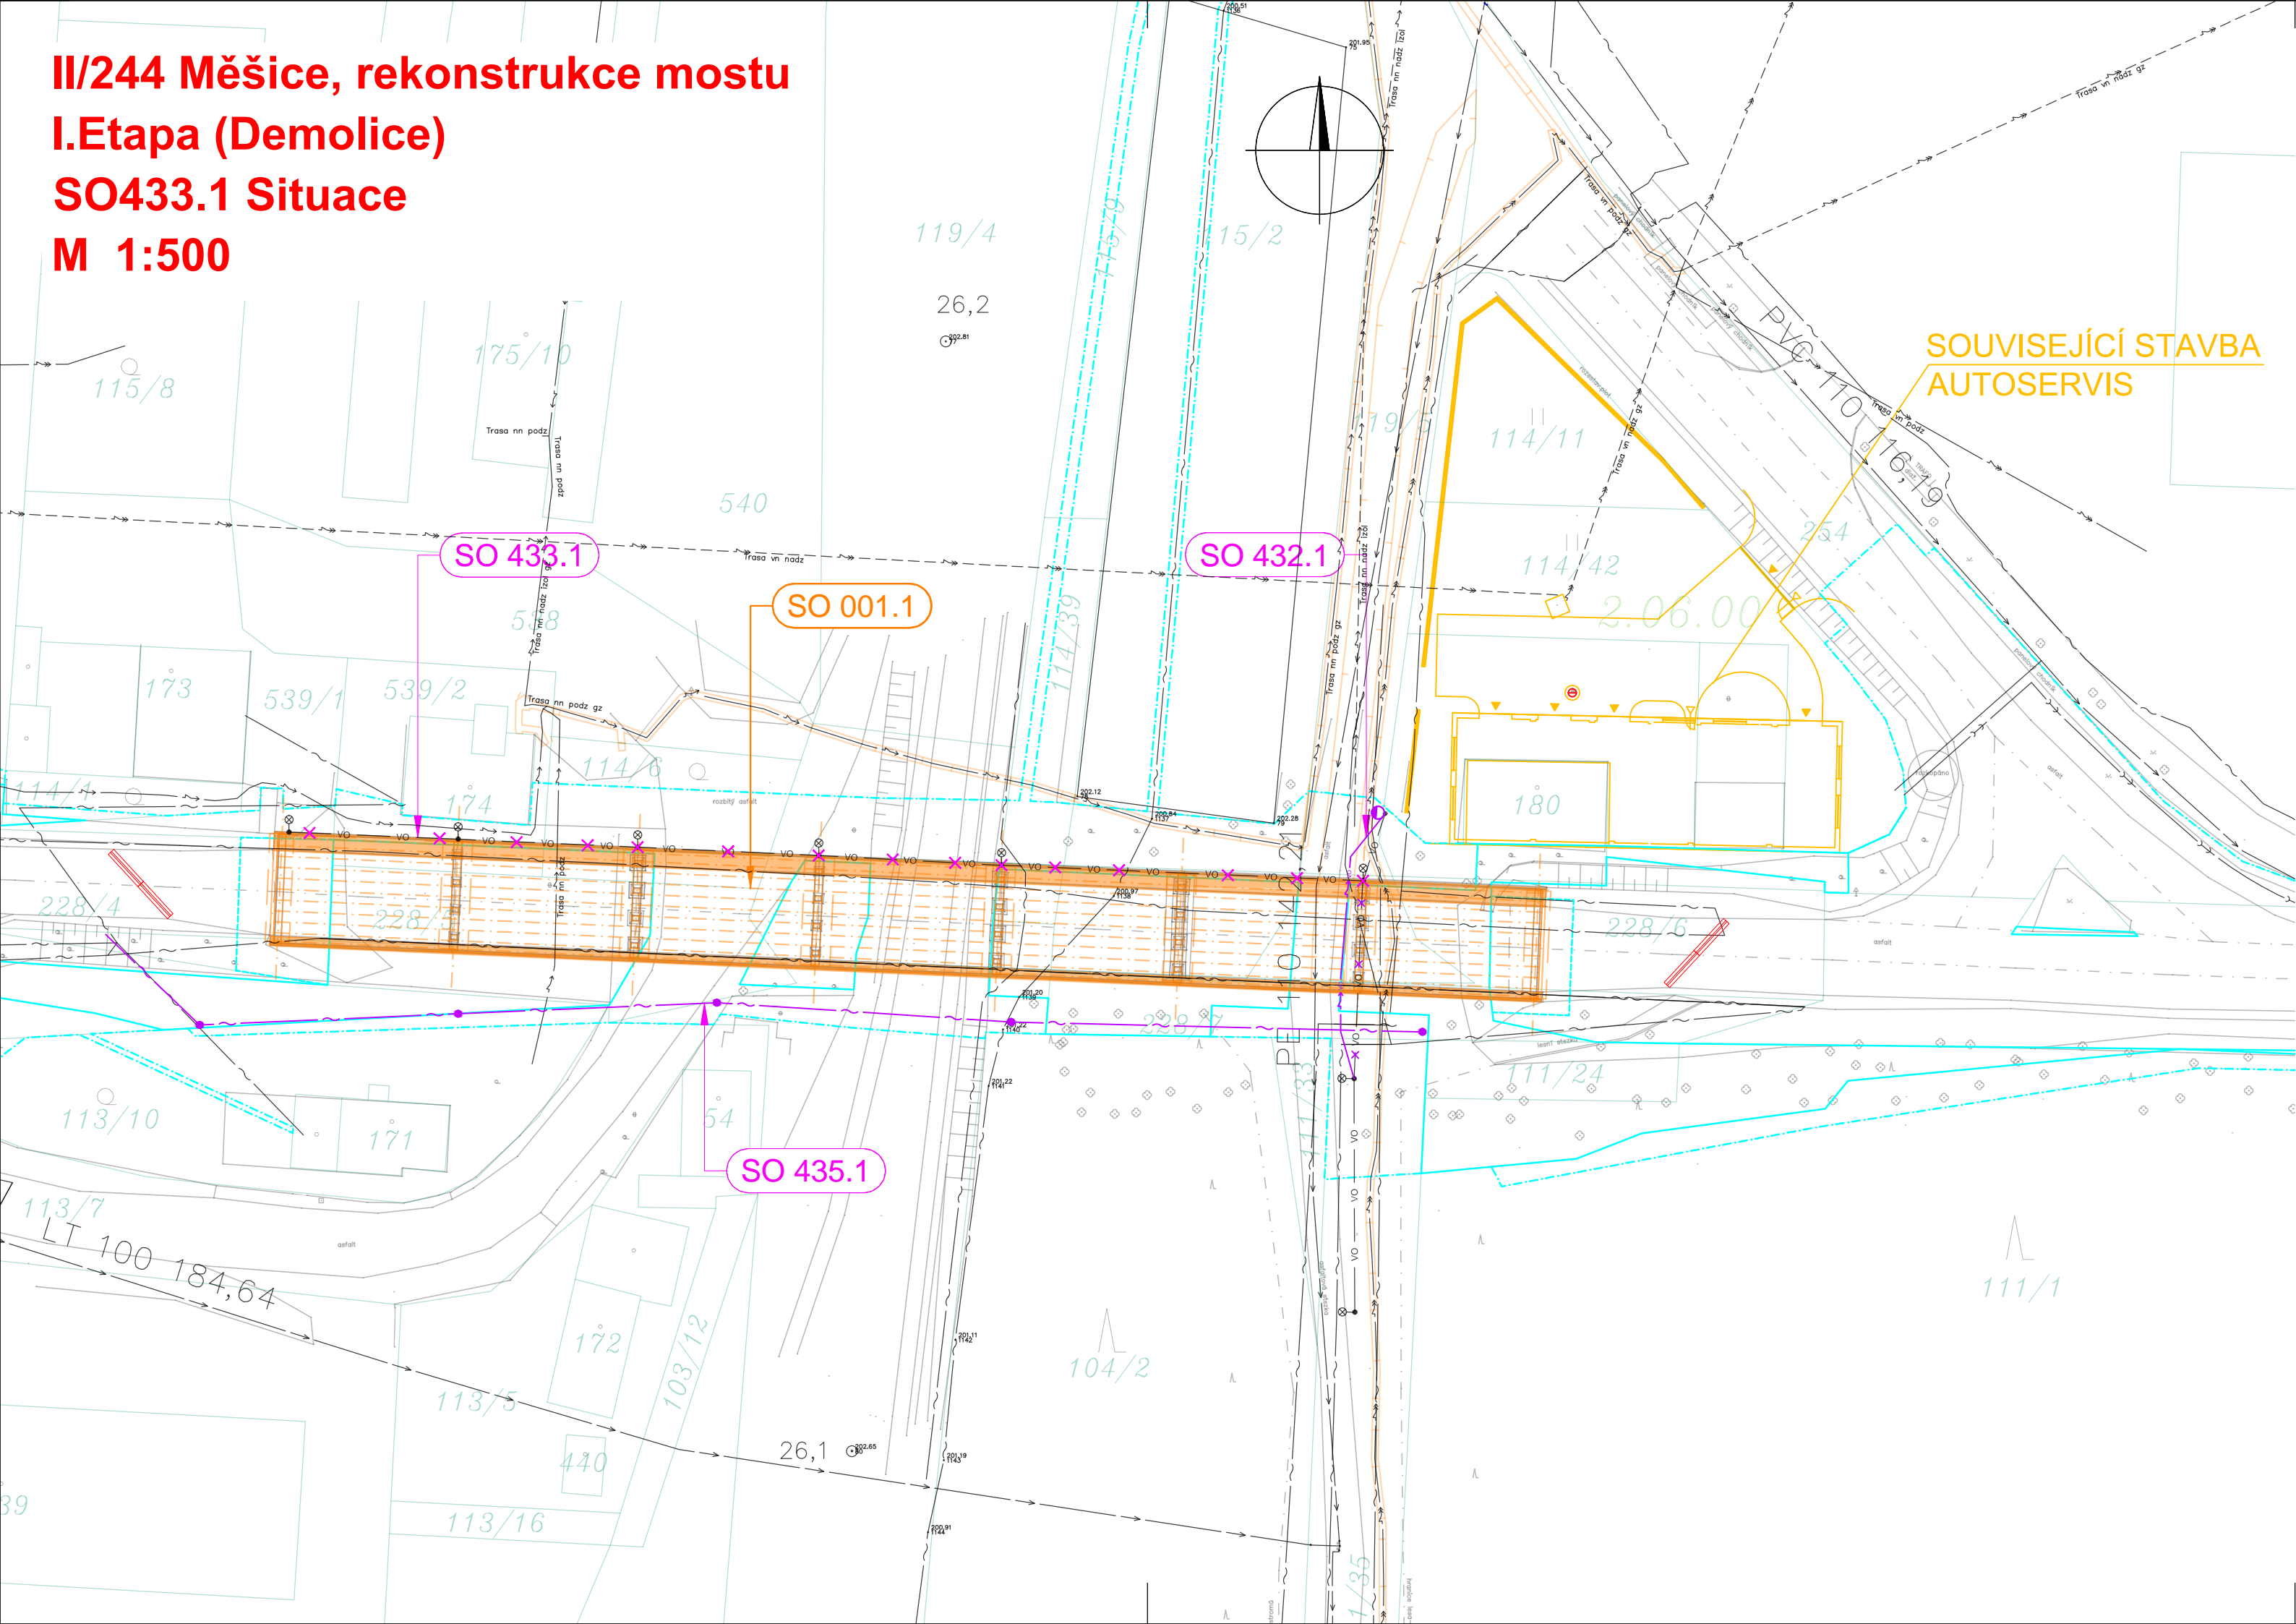


II/244 Měšice, rekonstrukce mostu
I.Etapa (Demolice)
SO433.1 Situace
M 1:500



SEZNAM OBJEKTŮ:
Objekty řady 000 - Objekty přípravy staveniště
SO 001.1 Demolice mostu s ev.č. 244-001, I.etapa
SO 020.1 Příprava území
Objekty řady 100 - Objekty pozemních komunikací
SO 182.1 DIO (zajišťuje investor)
Objekty řady 400 - Elektro a sdělovací objekty
SO 432.1 Provizorní přeložka veřejného osvětlení v km 1,181
SO 433.1 Demontáž veřejného osvětlení na mostě s ev.č. 244-001
SO 435.1 Provizorní přeložka podzemního vedení CETIN (zajišťuje investoř)

LEGENDA:

- INŽ. SÍTĚ STÁVAJÍCÍ – NADZ.
– PODZ.
PŘELOŽKY INŽ. SÍTÍ – NADZ.
– PODZ.

ZÁBORY:

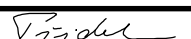

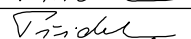

- TRVALÝ ZÁBOR
DOČASNÝ ZÁBOR NAD 1 ROK
DOČASNÝ ZÁBOR DO 1 ROKU

- KATASTR:
HRANICE POZEMKU
VĚCNÉ BŘEMENO

B
SO 433.1

INVESTOR	STŘEDOČESKÝ KRAJ Zborovská 11, 150 21 Praha 5	.Logo - SČK.jpg
AKCE	II/244 Měšice, rekonstrukce mostu ev.č. 244–001	

GENERÁLNÍ PROJEKTANT HBH Projekt spol. s r.o., Kabátňíkova 5, 602 00 Brno HLAVNÍ INŽENÝR PROJEKTU Ing. MAREK KAČENÁK	ev. č. 34/2018	 Projektová kancelář pro dopravní a inženýrské stavby pobočka Praha Michelská 18/12a, 140 00 PRAHA 4
	RAZÍTKO	
ČÍS. ZAKÁZKY		2016/0073

SOUŘAD. SYSTÉM: S–JTSK			VÝŠKOVÝ SYSTÉM: B.p.v.	
ZODPOVĚDNÝ PROJEKTANT	Vlastimil PŘIDAL		<div> Projektová kancelář pro dopravní a inženýrské stavby pobočka Praha Michelská 18/12a, 140 00 PRAHA 4</div>	
VYPRACOVAL	Vlastimil PŘIDAL			
KONTROLOVAL	Ing. Marek Kačenák			
KRAJ: STŘEDOČESKÝ				
KÚ: LIBEZNICE, MĚŠICE U PRAHY				
NÁZEV OBJEKTU/ČÁSTI II/244 MĚŠICE, REKONSTRUKCE MOSTU EV.Č. 244–001, I.Etapa SO 433.1 DEMONTÁŽ VEŘEJNÉHO OSVĚTLENÍ NA MOSTĚ S EV.Č.244–001			DATUM	KVĚTEN 2019
			FORMÁT	3 A4
			MĚŘITKO	1:500
			ÚČEL	PDPS
			ČÍS. ZAKÁZKY	2016/0073
			ARCHIVNÍ ČÍS.	
NÁZEV PŘÍLOHY			ČÍS. SOUPRAVY	ČÍS. PŘÍLOHY
SITUACE				02