


II/244 Měšice, rekonstrukce mostu
I.Etapa (Demolice)
SO432.1 Situace
M 1:500

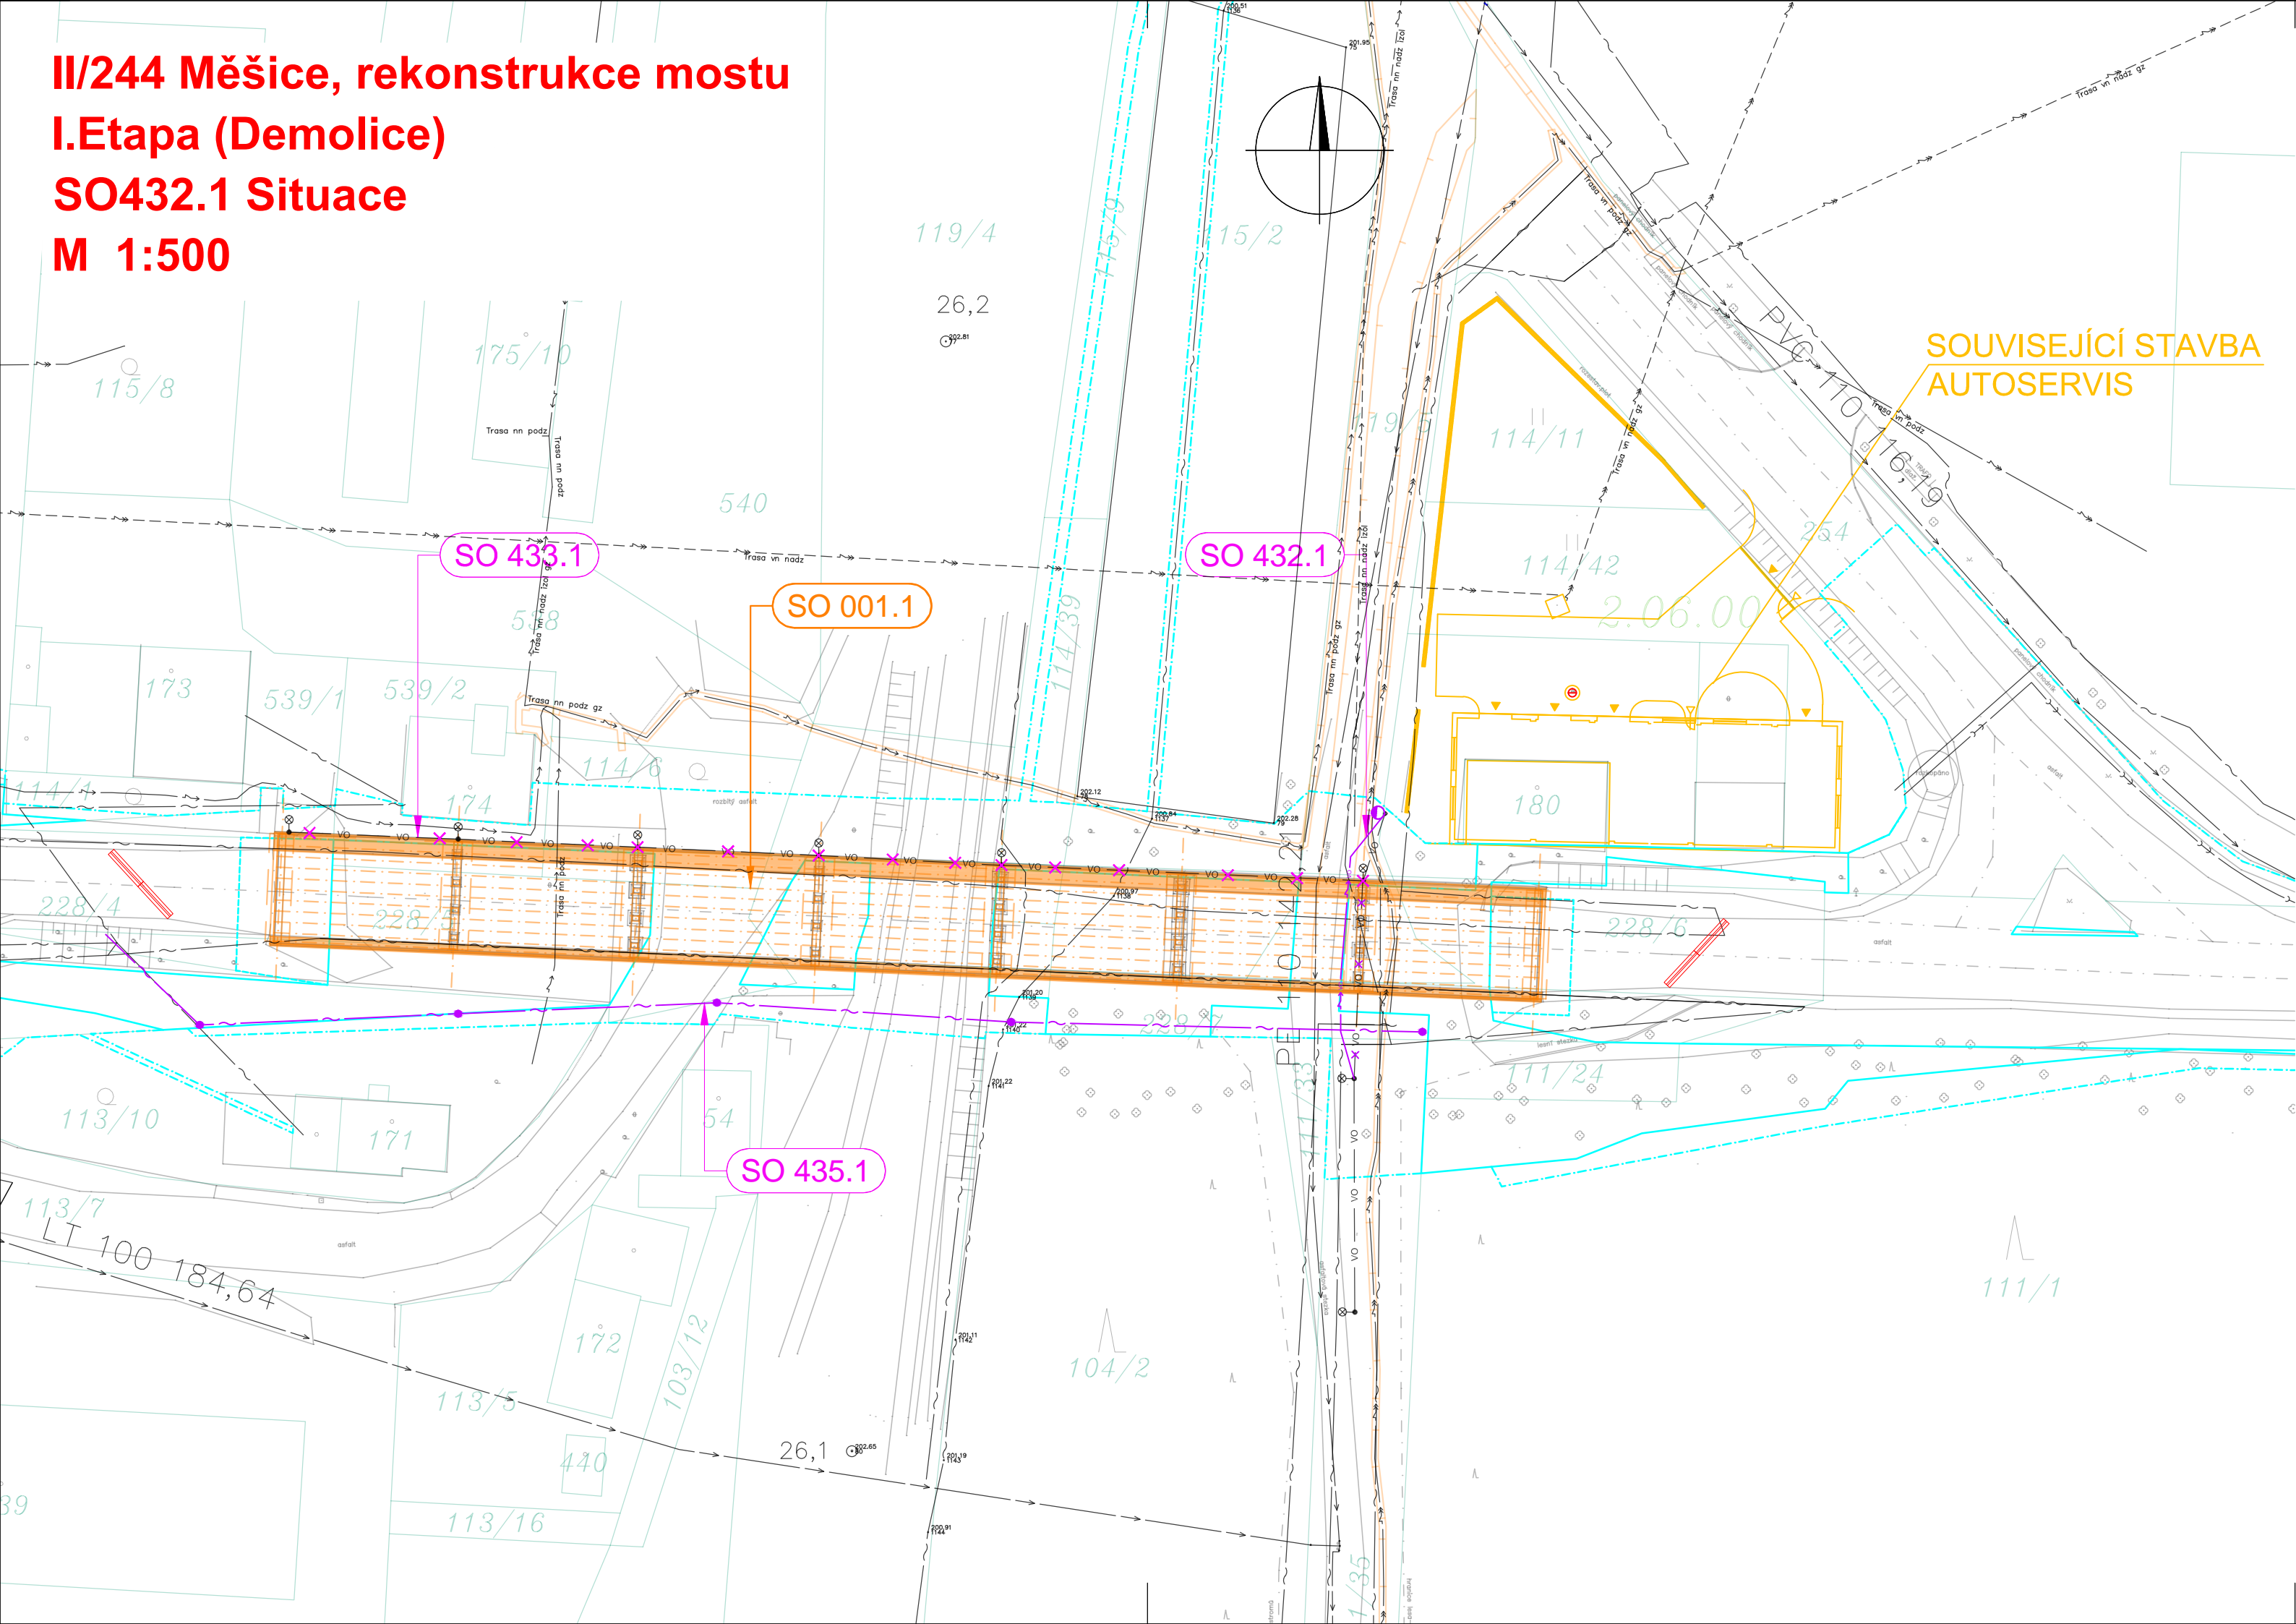

SEZNAM OBJEKTŮ:
Objekty řady 000 - Objekty přípravy staveniště
SO 001.1 Demolice mostu s ev.č. 244-001, I.etapa
SO 020.1 Příprava území
Objekty řady 100 - Objekty pozemních komunikací
SO 182.1 DIO (zajišťuje investor)
Objekty řady 400 - Elektro a sdělovací objekty
SO 432.1 Provizorní přeložka veřejného osvětlení v km 1,181
SO 433.1 Demontáž veřejného osvětlení na mostě s ev.č. 244-001
SO 435.1 Provizorní přeložka podzemního vedení CETIN (zajišťuje investoř)

LEGENDA:
INŽ. SÍTĚ STÁVAJÍCÍ – NADZ.
– PODZ.
PŘELOŽKY INŽ. SÍTÍ – NADZ.
– PODZ.

ZÁBORY:
TRVALÝ ZÁBOR
DOČASNÝ ZÁBOR NAD 1 ROK
DOČASNÝ ZÁBOR DO 1 ROKU

KATASTR:
HRANICE POZEMKU
VĚCNÉ BŘEMENO

B
SO 432.1

INVESTOR	STŘEDOČESKÝ KRAJ Zborovská 11, 150 21 Praha 5	Středočeský kraj
AKCE	II/244 Měšice, rekonstrukce mostu ev.č. 244–001	

GENERÁLNÍ PROJEKTANT HBH Projekt spol. s r.o., Kabátňíkova 5, 602 00 Brno HLAVNÍ INŽENÝR PROJEKTU Ing. MAREK KAČENÁK	ev. č. 34/2018	 <i>projekt</i> Projektová kancelář pro dopravní a inženýrské stavby p o b o c k a P r a h a Michelská 18/12a, 140 00 PRAHA 4
	RAZÍTKO	

SOUŘAD. SYSTÉM: S–JTSK	VÝŠKOVÝ SYSTÉM: B.p.v.
ZODPOVĚDNÝ PROJEKTANT Vlastimil PŘÍDAL	Vlastimil PŘÍDAL
VYPRACOVAL Vlastimil PŘÍDAL	Vlastimil PŘÍDAL
KONTROLOVAL Ing. Marek Kačenák	Ing. Marek Kačenák
KRAJ: STŘEDOČESKÝ	
KÚ: LIBEZNICE, MĚŠICE U PRAHY	
NÁZEV OBJEKTU/ČÁSTI II/244 MĚŠICE, REKONSTRUKCE MOSTU EV.Č. 244–001, I.Etapa SO 432.1 PROVIZORNÍ PŘELOŽKA VEŘEJNÉHO OSVĚTLENÍ V KM 1,181	DATUM KVĚTEN 2019 FORMÁT 3 A4 MĚŘITKO 1:500 ÚČEL PDPS ČÍS. ZAKÁZKY 2016/0073 ARCHIVNÍ ČÍS.
NÁZEV PŘÍLOHY SITUACE	ČÍS. SOUPRAVY ČÍS. PŘÍLOHY 02