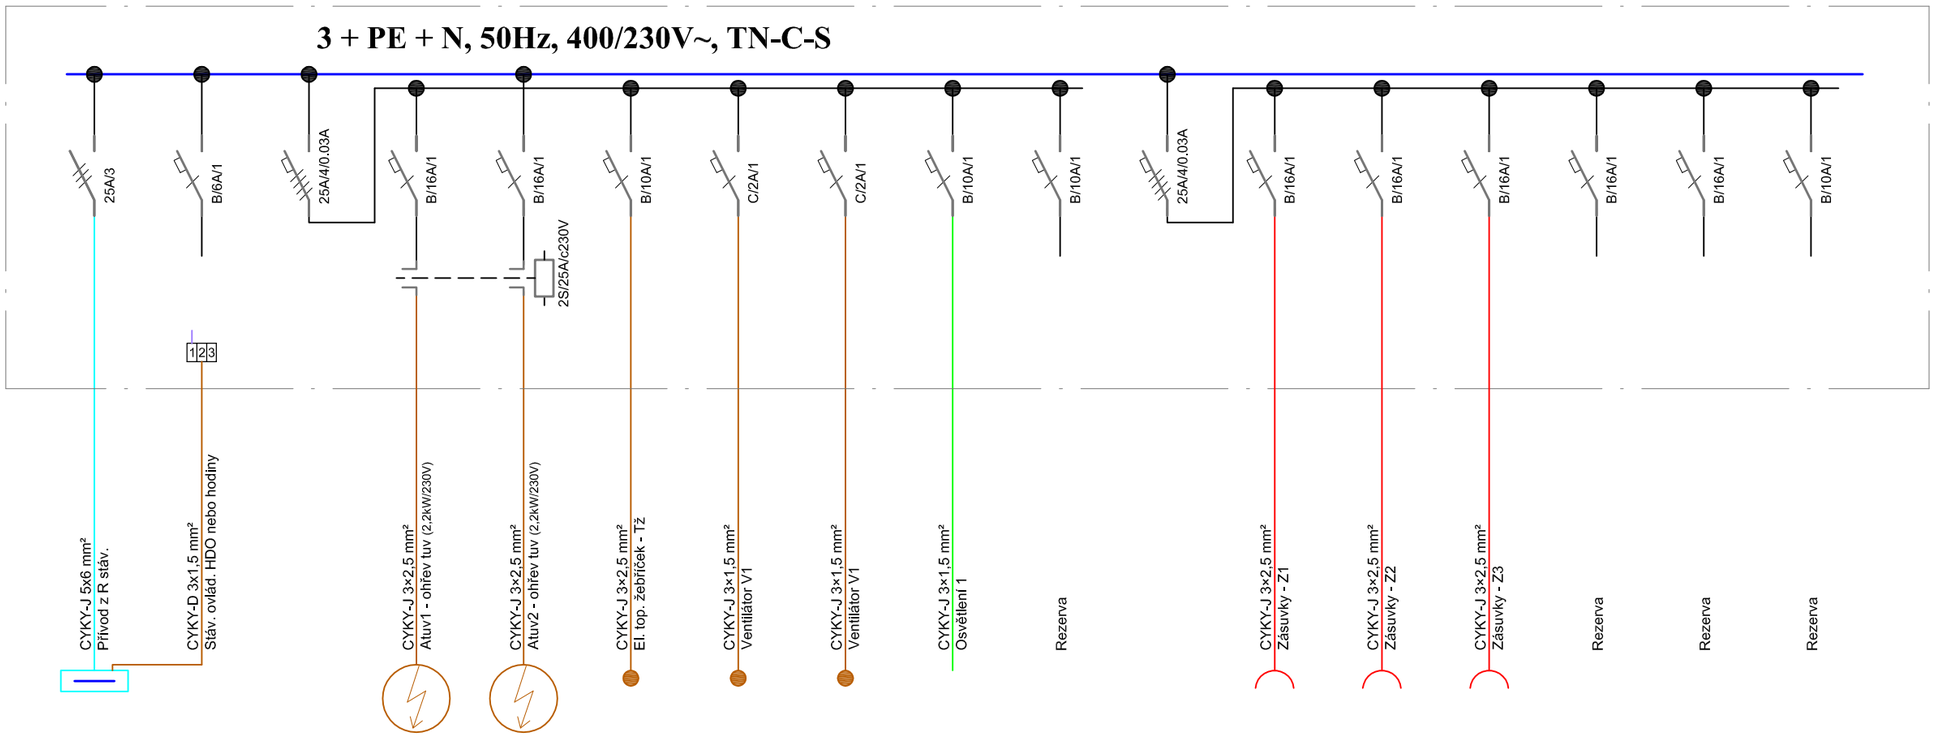

Přístrojová náplň rozvodnice "Rv" je navržena pro osazení do nástěnné, celoplastové rozvodnice s dveřmi, krytí IP30, min. počet montážních modulů 36 ks.
Předpokládané rozměry rozvodnice při uspořádání:
- 3x12 MM - š.282 × v.500 × hl.99 [mm]
- 2x18 MM - š.390 × v.377 × hl.99 [mm]

Upozornění : Po osazení přístrojové náplně do skříně musí zůstat 20% počtu montážních modulů neobsazeno z důvodu oteplení rozvodnice. U skříně s 36 mont. moduly to činí 7 ks - max. osazení 36-7 = 29 MM.

Poznámka :
Provozní soustava : **3 + PE + N, 50Hz, 400/230V, TN-C-S**
Ovládání : **1 + PE + N, 50Hz, 230V, TN-S**
Ochrana před nebezpečným dotykovým napětím je navržena automatickým odpojením od zdroje, ochranným
pospojováním a proudovými chrániči.

AUTOR NÁVRHU	Ing. arch. Renáta HRADEČNÁ	VYPRACOVAL		
INVESTOR	DOMOV SENIORŮ VOJKOV, poskytovatel sociálních služeb Vojkov 1, 257 53 Vrchotovy Janovice	Josef OTTL projekty elektro, IČO: 70046603 ppor. Příhody 1687, 25801 Vlašim ottl.elprojekty@email.cz +420 724 149 405		
STUPEŇ	projekt k SP a výběr zhotovitele			
AKCE	STAVEBNÍ ÚPRAVY DOMU č.p. 9 VE VOJKOVĚ	ZAK. Č.	033-19/Ottl	E3
		MĚŘÍTKO		
		FORMÁT	A3	
PŘÍLOHA	**Rozvodnice vestavby - Rv**	DATUM	VI.2019	