


- legenda:
- listnatý strom - stávající
 - jehličnatý strom - stávající
 - listnatý strom - návrh
 - symboly keří - spon výsadby, štrátou plošné výsadby keří
 - keře (plochy půdopokryvných výsadeb)
 - kontura štěrkových záhonů (Perennemix)
 - extenzivní travnatý porost
 - zeleň, extenzivní travnatý porost s protierozním opatřením
 - kabel veřejného osvětlení
 - přeložka plynovodu
 - nápojení na řád (PE 150, voda)

DETAIL A - plocha u propustku; založení bylinnotravní směsi + haťovaných záhonků

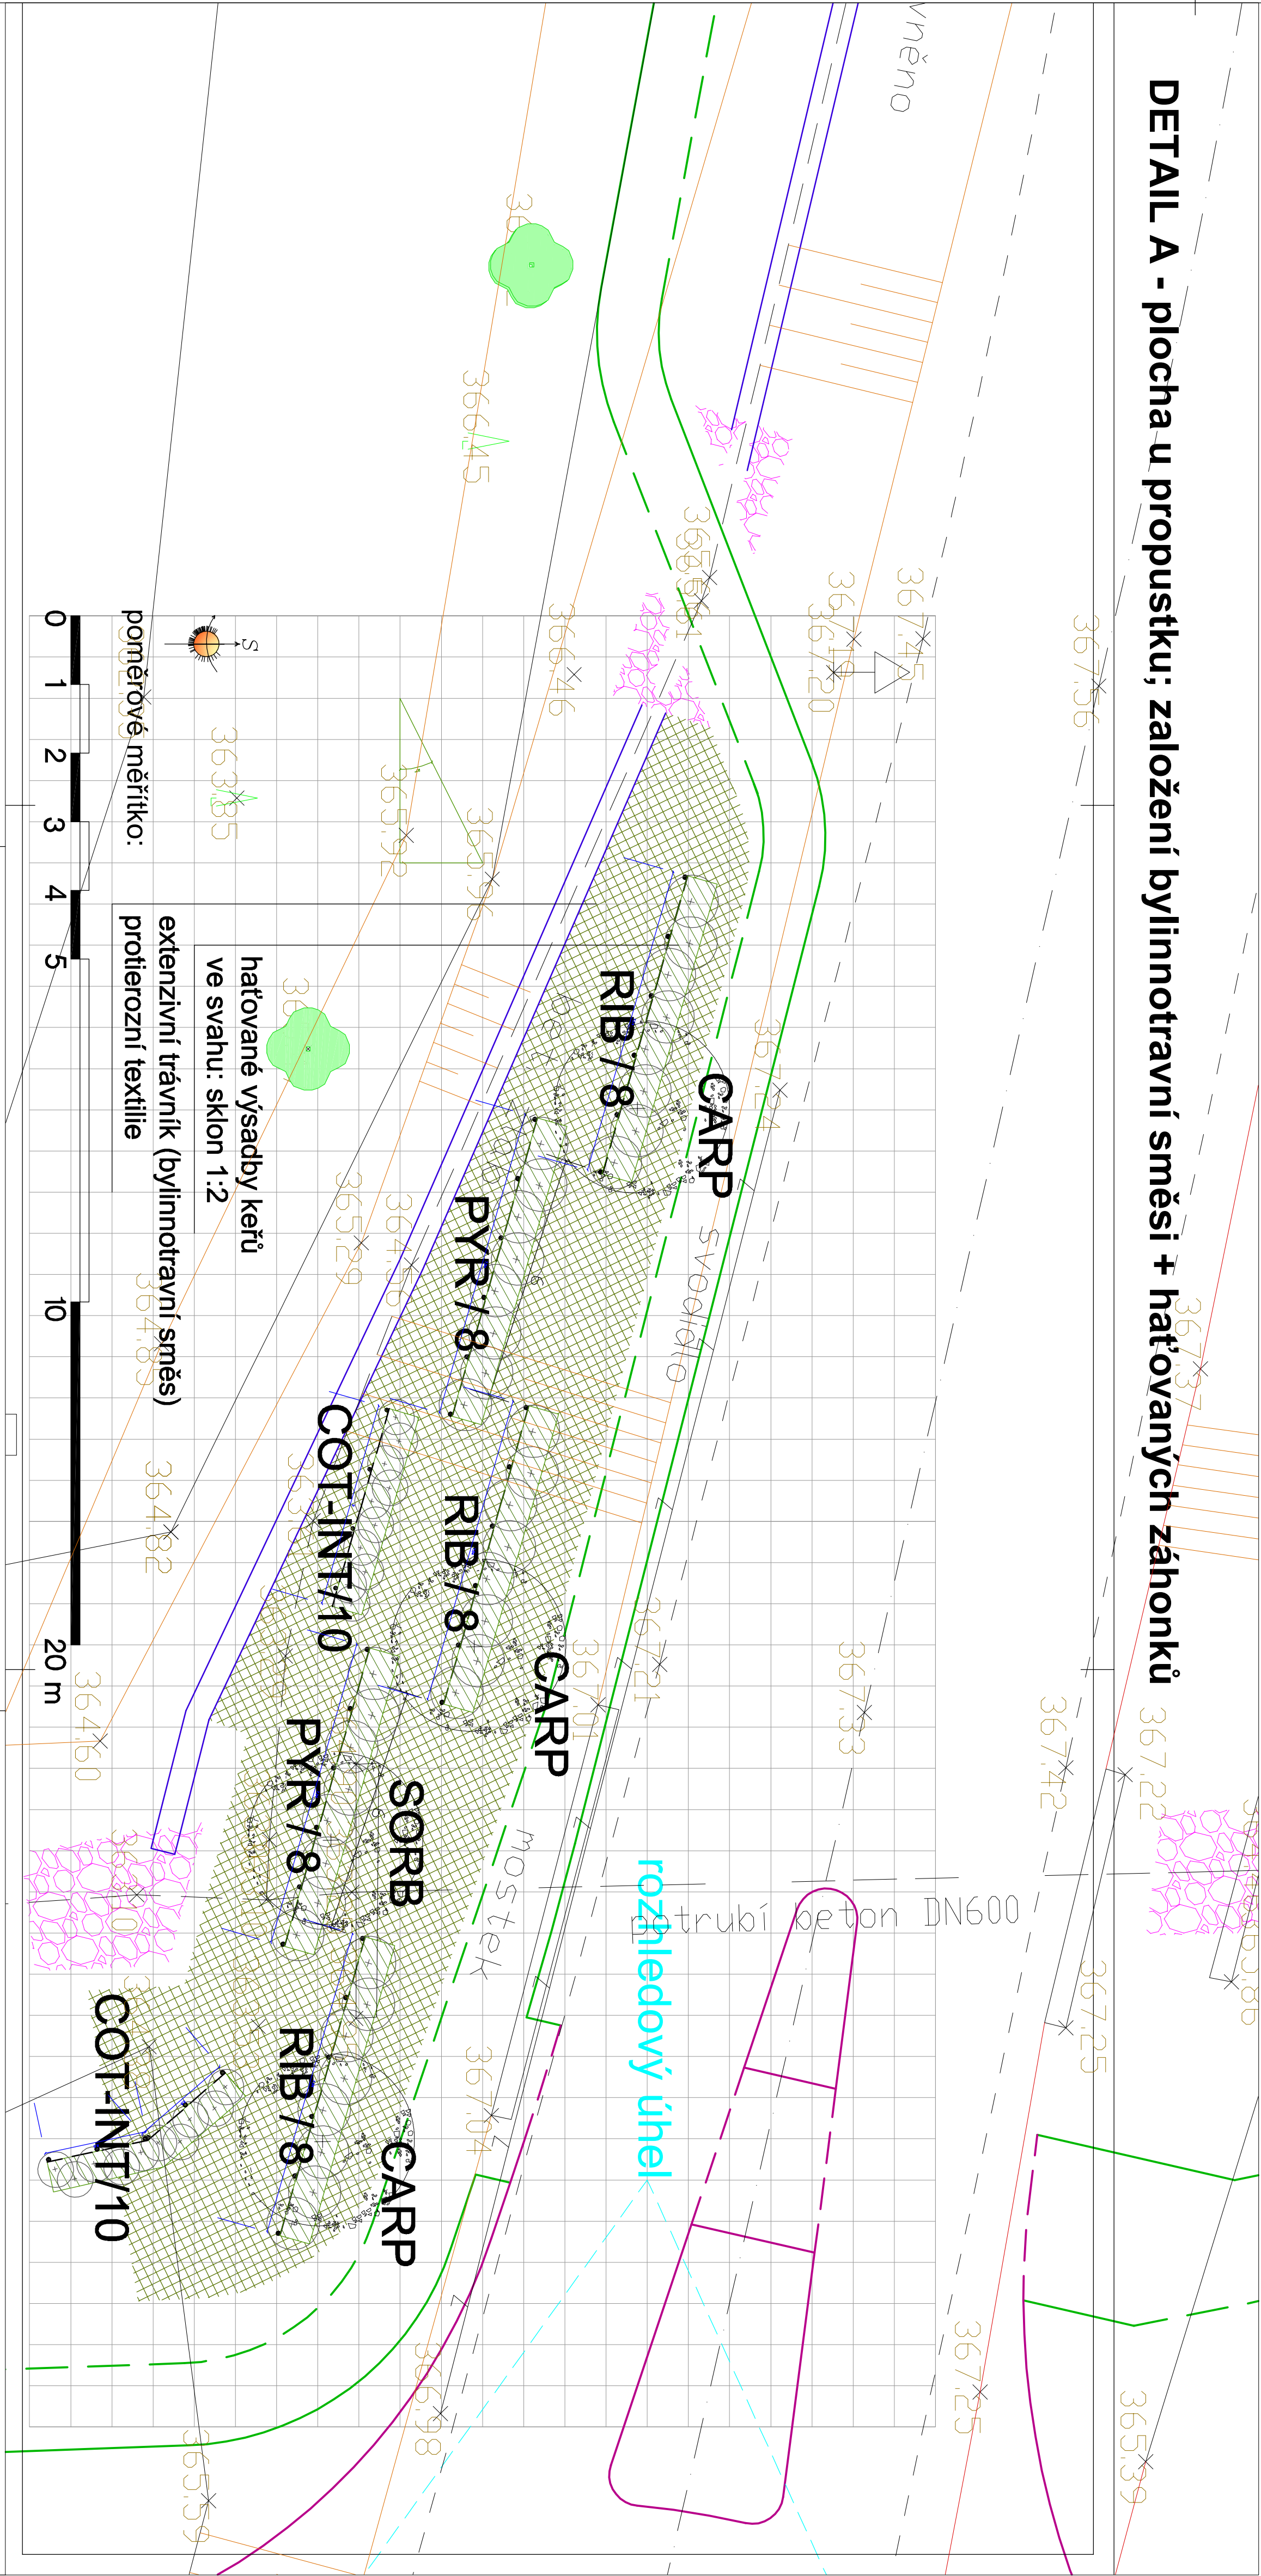

adresa	Okružní křižovátka v km 1,391,91 u areálu T-sport a SOPO - Modelice včetně chodníku k zastávce		
miesto / obec	Modelice u Dobřejovic		
investor	Středočeský kraj Zbořská 11 150 21 Praha 5		
správce	Krajská správa silnic Středočeského kraje, příspěvková organizace		
objednatel	Obec Modelice, 251 01 Modelice		
stupeň	PDSP	č. zápisu	SO 802
vedoucí projektant	Ing. Martin Vychodil e-mail: prog@seznam.cz tel. 605 575 057		
výkresová část	DETAIL A - plocha u propustku; založení bylinnotravní směsi + haťovaných záhonků		
měřítko	1 : 500	formát	A4
datum	leden 2018	číslo výkresu	03

Zpracoval:
Ing. Kristýna Nejeplinská
e-mail: knej@seznam.cz
t. 605 529 445

