


PŮDORYS 3.NP

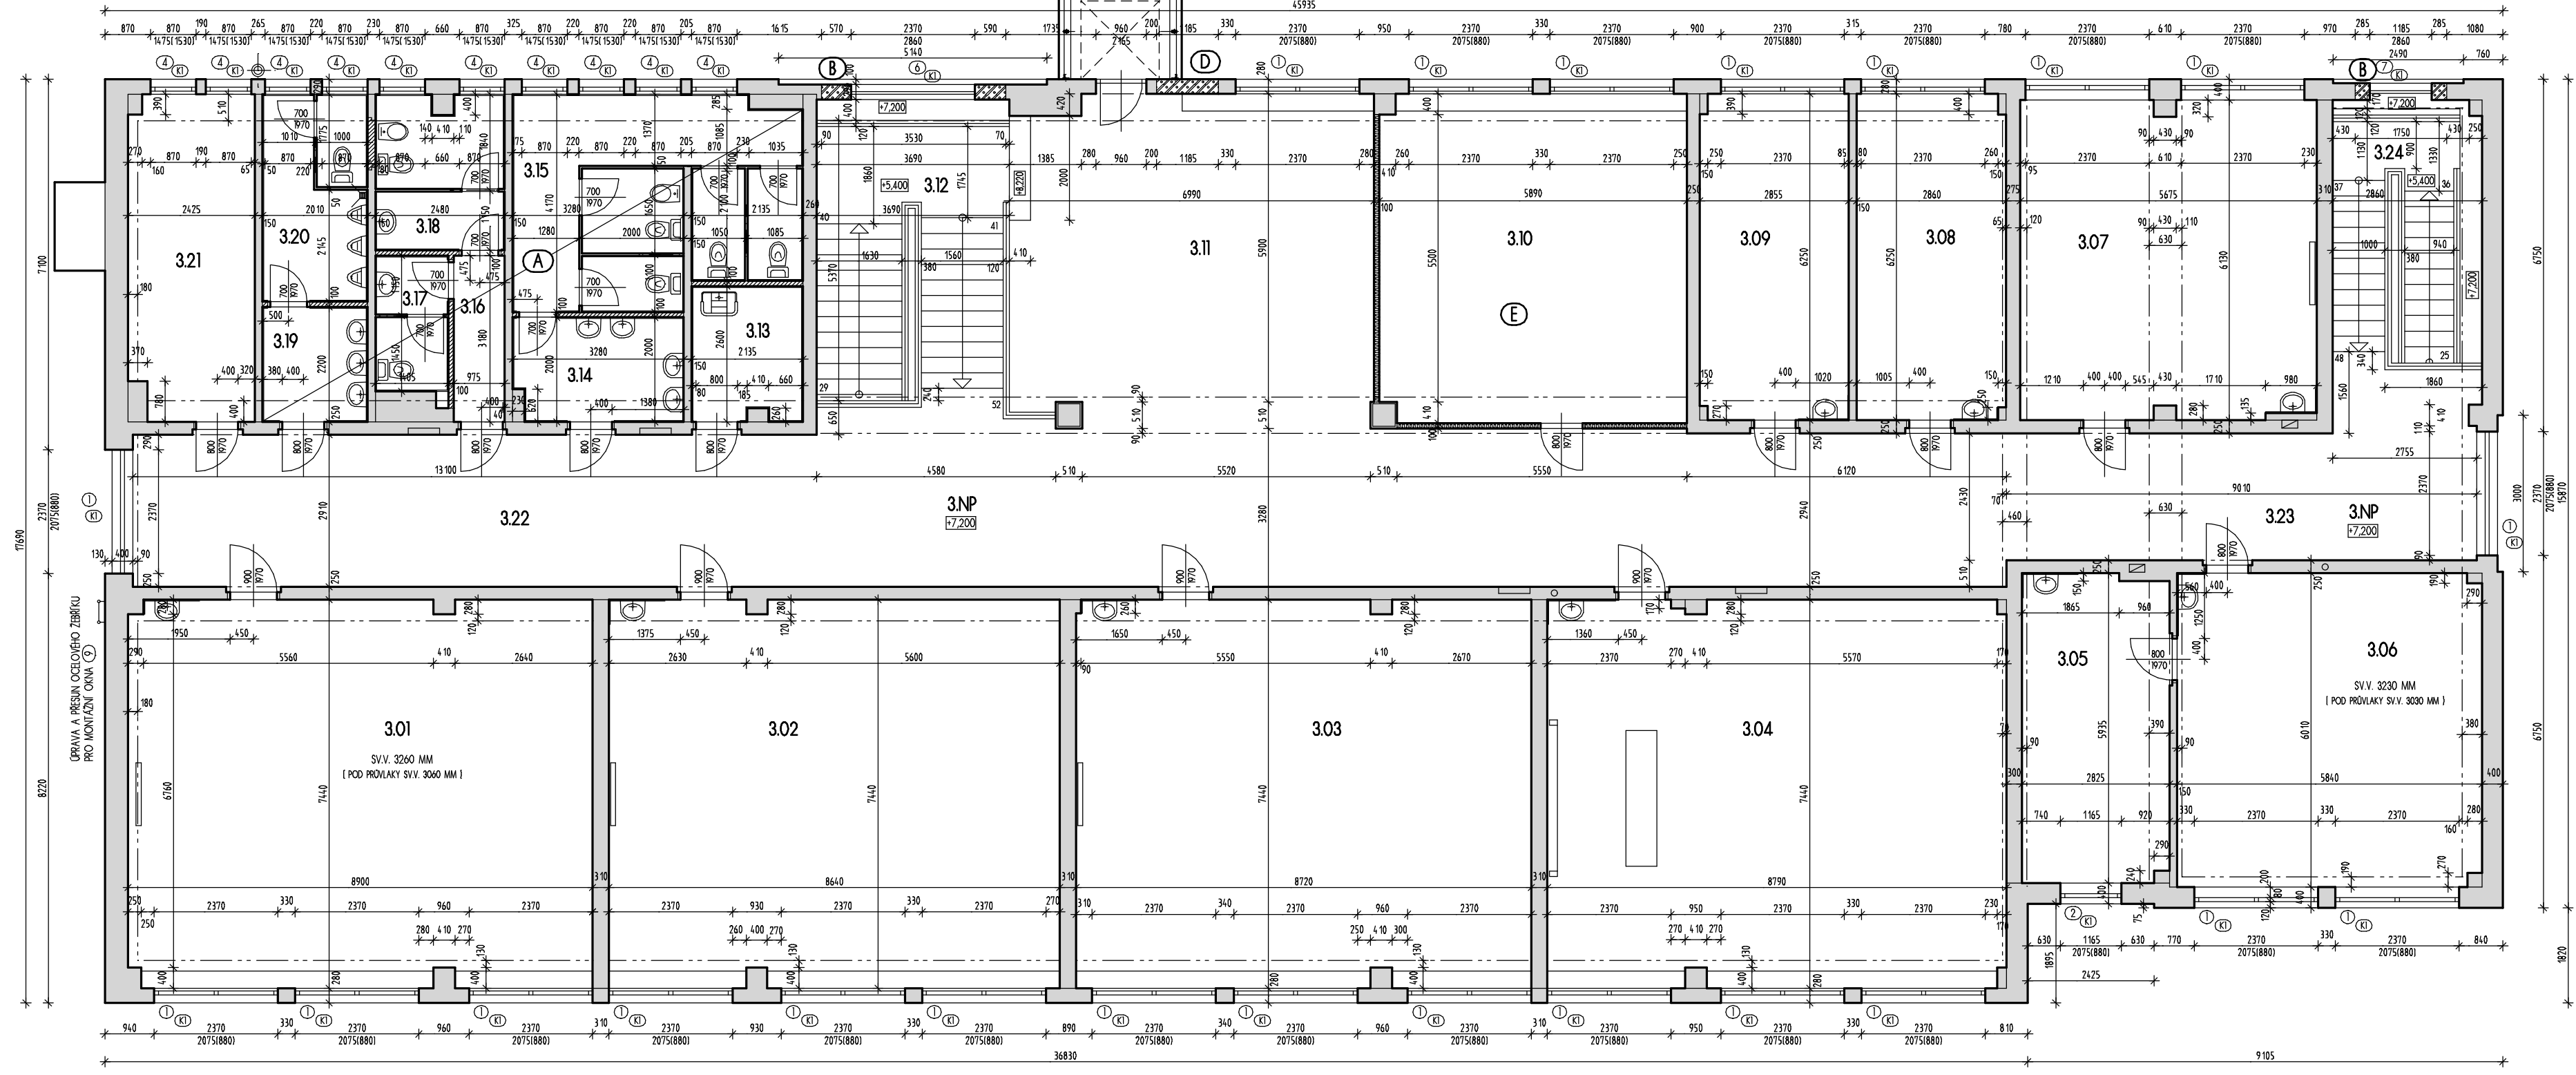


LEGENDA MÍSTNOSTÍ - 3.NP

C. M.	NÁZEV MÍSTNOSTI	PODLAHA	STĚNY	STŘEP
3.01	KEMENOVÁ UČEBNA	PVC	STUŽOVÁ OMÍTKA STUŽOVÁ OMÍTKA - LAMINOVANÁ	STUŽOVÁ OMÍTKA
3.02	KEMENOVÁ UČEBNA	PVC	STUŽOVÁ OMÍTKA STUŽOVÁ OMÍTKA - LAMINOVANÁ	STUŽOVÁ OMÍTKA
3.03	KEMENOVÁ UČEBNA	PVC	STUŽOVÁ OMÍTKA STUŽOVÁ OMÍTKA - LAMINOVANÁ	STUŽOVÁ OMÍTKA
3.04	UČEBNA BIOLOGE	PVC	STUŽOVÁ OMÍTKA STUŽOVÁ OMÍTKA - LAMINOVANÁ	STUŽOVÁ OMÍTKA
3.05	KABINET BIOLOGE	KOBEROVÁ KRYTINA	STUŽOVÁ OMÍTKA STUŽOVÁ OMÍTKA - LAMINOVANÁ	STUŽOVÁ OMÍTKA
3.06	UČEBNA BIOLOGE	PVC	STUŽOVÁ OMÍTKA STUŽOVÁ OMÍTKA - LAMINOVANÁ	STUŽOVÁ OMÍTKA
3.07	JAZYKOVÁ UČEBNA	PVC	STUŽOVÁ OMÍTKA STUŽOVÁ OMÍTKA - LAMINOVANÁ	STUŽOVÁ OMÍTKA
3.08	KABINET JAZYKŮ	KOBEROVÁ KRYTINA	STUŽOVÁ OMÍTKA STUŽOVÁ OMÍTKA - LAMINOVANÁ	STUŽOVÁ OMÍTKA
3.09	KNIHOVNA	KOBEROVÁ KRYTINA	STUŽOVÁ OMÍTKA STUŽOVÁ OMÍTKA - LAMINOVANÁ	STUŽOVÁ OMÍTKA
3.10	STUDOVNA	KOBEROVÁ KRYTINA	STUŽOVÁ OMÍTKA STUŽOVÁ OMÍTKA - LAMINOVANÁ	STUŽOVÁ OMÍTKA
3.11	RESTAURACE	KAMENÁ DLAŽBA	STUŽOVÁ OMÍTKA STUŽOVÁ OMÍTKA - LAMINOVANÁ	STUŽOVÁ OMÍTKA
3.14	PŘÍSTĚN - WC DĚVČY	KERAMICKÁ DLAŽBA	STUŽOVÁ OMÍTKA STUŽOVÁ OMÍTKA - LAMINOVANÁ	STUŽOVÁ OMÍTKA
3.15	WC DĚVČY	KERAMICKÁ DLAŽBA	STUŽOVÁ OMÍTKA STUŽOVÁ OMÍTKA - LAMINOVANÁ	STUŽOVÁ OMÍTKA
3.16	CHODBA	KERAMICKÁ DLAŽBA	STUŽOVÁ OMÍTKA STUŽOVÁ OMÍTKA - LAMINOVANÁ	STUŽOVÁ OMÍTKA
3.17	WC - VÝVĚŠUJÍCÍ	KERAMICKÁ DLAŽBA	STUŽOVÁ OMÍTKA STUŽOVÁ OMÍTKA - LAMINOVANÁ	STUŽOVÁ OMÍTKA
3.18	WC - VÝVĚŠUJÍCÍ	KERAMICKÁ DLAŽBA	STUŽOVÁ OMÍTKA STUŽOVÁ OMÍTKA - LAMINOVANÁ	STUŽOVÁ OMÍTKA
3.19	PŘÍSTĚN - WC CHLAPČÍ	KERAMICKÁ DLAŽBA	STUŽOVÁ OMÍTKA STUŽOVÁ OMÍTKA - LAMINOVANÁ	STUŽOVÁ OMÍTKA
3.20	WC CHLAPČÍ	KERAMICKÁ DLAŽBA	STUŽOVÁ OMÍTKA STUŽOVÁ OMÍTKA - LAMINOVANÁ	STUŽOVÁ OMÍTKA
3.21	KABINET DĚPISU	KOBEROVÁ KRYTINA	STUŽOVÁ OMÍTKA STUŽOVÁ OMÍTKA - LAMINOVANÁ	STUŽOVÁ OMÍTKA
3.22	CHODBA	KAMENÁ DLAŽBA	STUŽOVÁ OMÍTKA STUŽOVÁ OMÍTKA - LAMINOVANÁ	STUŽOVÁ OMÍTKA
3.23	CHODBA	KAMENÁ DLAŽBA	STUŽOVÁ OMÍTKA STUŽOVÁ OMÍTKA - LAMINOVANÁ	STUŽOVÁ OMÍTKA
3.24	VÝDEŠT SCHODIŠTĚ	KAMENÁ DLAŽBA	STUŽOVÁ OMÍTKA STUŽOVÁ OMÍTKA - LAMINOVANÁ	STUŽOVÁ OMÍTKA


- LEGENDA**
- (A) STAVĚNÉ ÚPRAVY HYGIENICKÝCH ZAŘÍZENÍ A KOTVENÍ - SAMOSTATNÝ PŮDORYS

PŮDORYS 3.NP - HYGIENICKÁ ZAŘÍZENÍ

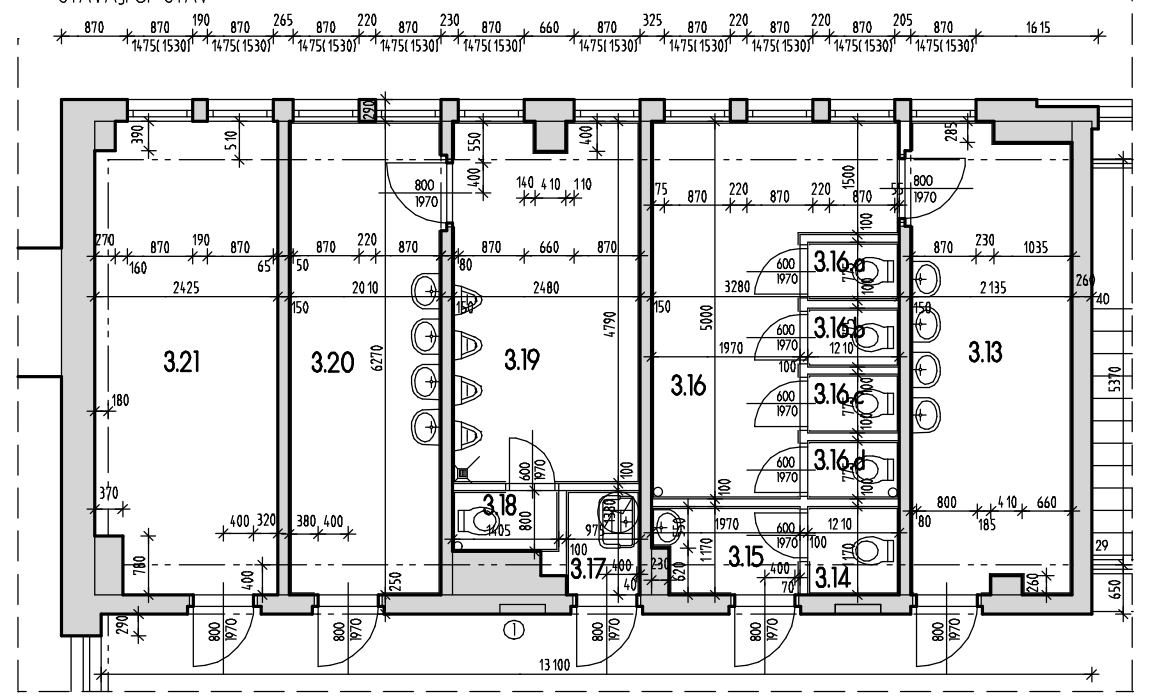


- LEGENDA**
- STÁVAJÍCÍ KONSTRUKCE - PONECHÁVÁME
 - STÁVAJÍCÍ ZDVO - BOURANÉ
 - STÁVAJÍCÍ ZDVO - BOURANÉ
- VE STÁVAJÍCÍCH HYGIENICKÝCH ZAŘÍZENÍCH BUDOU VYBÍRANÝ STÁVAJÍCÍ ÚROVNĚ PODLAHOVÉ VRSTVY I DLAŽBA - LEPIDLO I OKRÁJNÍ BUDOU STÁVAJÍCÍ OBLIKOVÉ SÍTI

PŮDORYS 3.NP - STUDOVNA

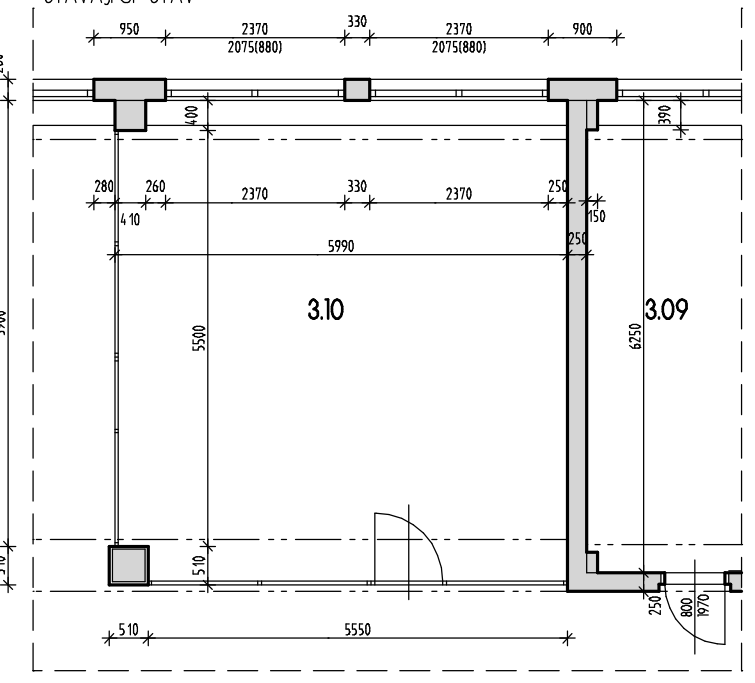


- LEGENDA**
- STÁVAJÍCÍ KONSTRUKCE - PONECHÁVÁME
 - STÁVAJÍCÍ PROBLÉMNÉ STĚNY - BOURANÉ

PŮDORYS 3.NP - HYGIENICKÁ ZAŘÍZENÍ
NAVRŽENÝ STAV

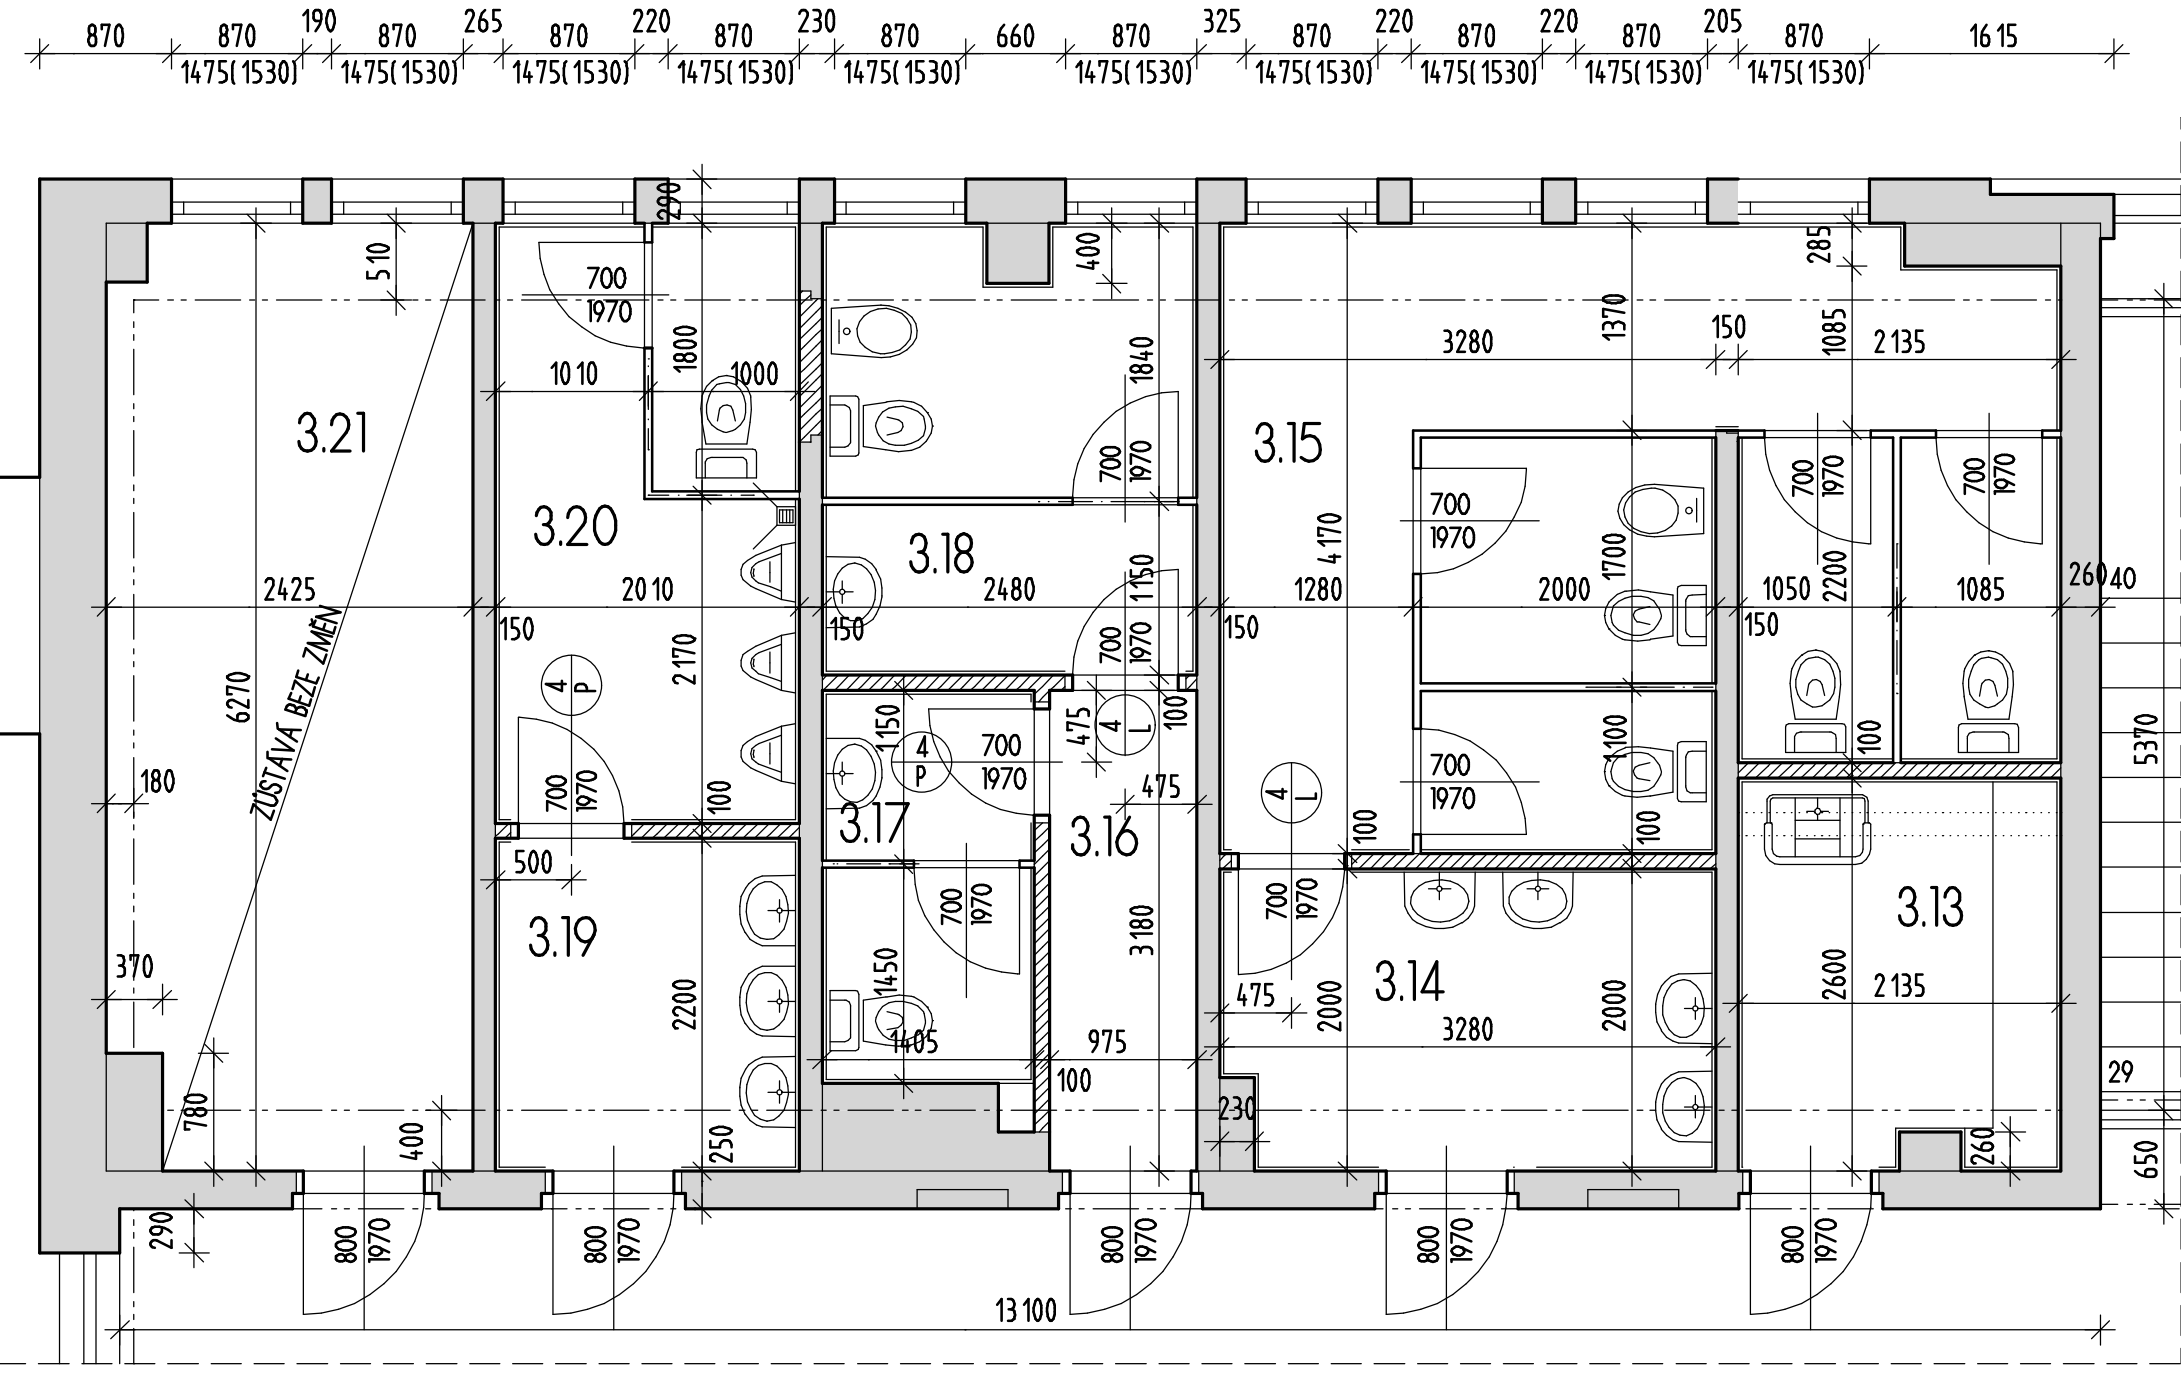

- LEGENDA**
- STÁVAJÍCÍ KONSTRUKCE
 - NAVRŽENÉ SANITÁRNÍ PRŮČKY VIZ SAMOSTATNÁ PŘÍLOHA
 - NAVRŽENÉ PRŮČKY Z PŘESNÝCH TVÁŘNIC YTONG TL. 100 - 150 MM
- NAVRŽENÁ PODLAHA 3.NP
- KERAMICKÁ DLAŽBA, LEPIDLO 12 MM
- HYDROSTĚRKA, VYROVNÁVACÍ VRSTVA
STÁVAJÍCÍ VRSTVY PODLAHY A STŘEPU

PŮDORYS 3.NP - STUDOVNA
NAVRŽENÝ STAV

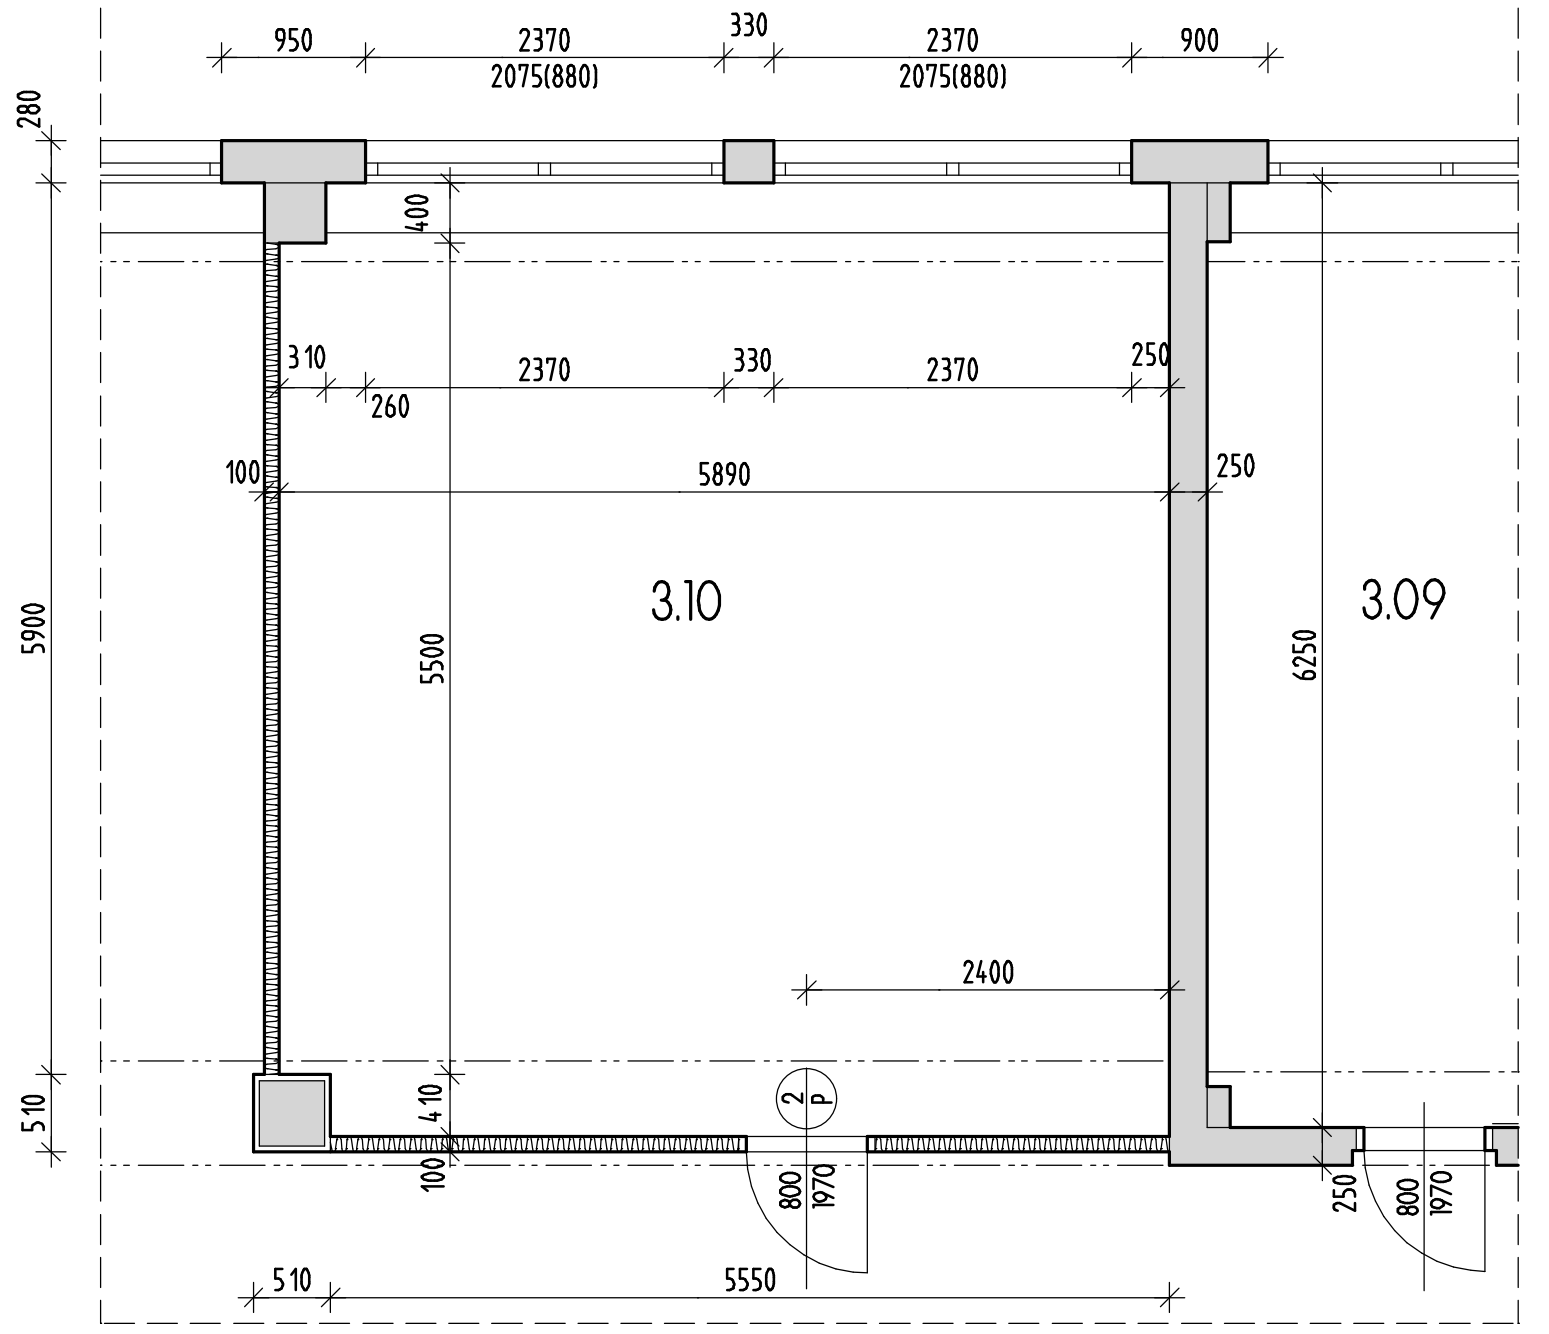

- LEGENDA**
- STÁVAJÍCÍ KONSTRUKCE
 - NAVRŽENÉ SDK PRŮČKY
- SDK PRŮČKY BUDOU PŘEVODNĚ V MÍSTĚ STÁVAJÍCÍCH PROSLÉKNÝCH VÝKLADCOŮ

PROJEKTANT :	ING. RADIM KRESL - STAVEBNÍ PROJEKCE		AUTORIZACE :
STAVBA :	GYMNÁZIUM KARLA ČAPKA STAVEBNÍ ÚPRAVY A NÁSTAVBA k.ú. DOBRŠÍ, st. 2283, čp. 1530		
OBSAH :	ČÁST STAVEBNÍ		ING. RADIM KRESL, PRAŽSKÁ 1590, 263 01 DOBRŠÍ AUTORIZOVANÝ INŽENÝR PRO POZEMNÍ STAVBY ČKAIT IČ 450 92 095
STUPEŇ PD :	VÝBĚR DODAVATELE	STAVEBNÍ ÚRAD : DOBRŠÍ	ZAKÁZKA Č. : 057-03
STAVEBNÍK, SPRÁVCE NEMOŽNOSTI :	GYMNÁZIUM KARLA ČAPKA ŠKOLNÍ 1530, 263 01 DOBRŠÍ		PAR. C. :
VÝKRES :	PŮDORYS 3.NP		DATAUM : 07 / 2010
	MĚŘITKO :	1 : 100, 50	ČÍSLO VÝKRESU : 3