


PŮDORYS 1.NP M 1:50 - SKUTEČNÉ PROVEDENÍ

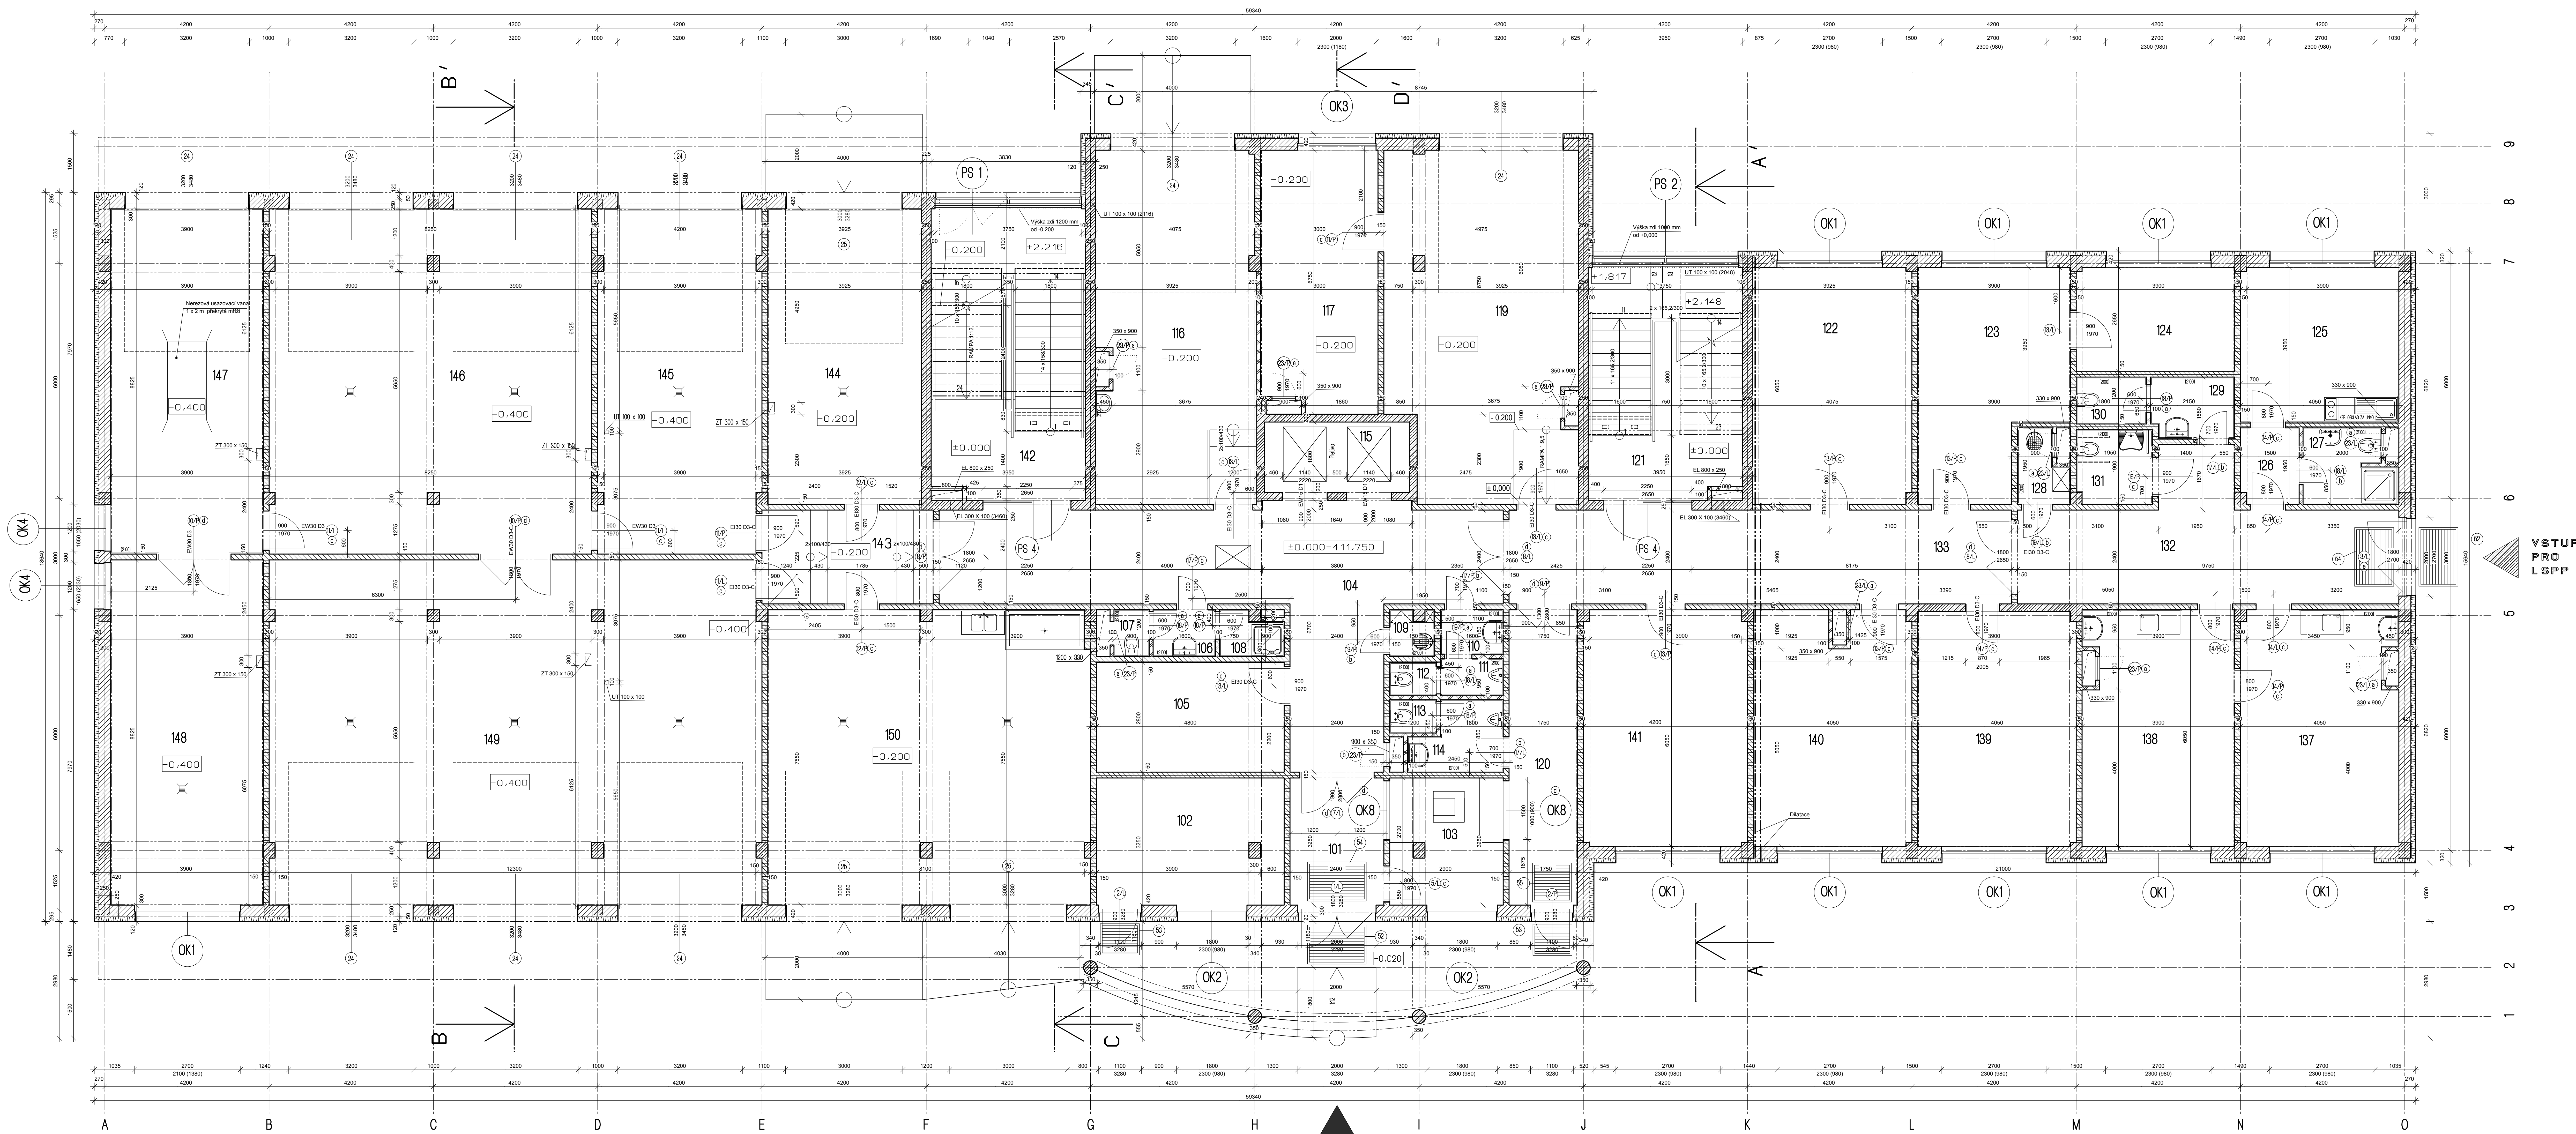

LEGENDA MÍSTNOSTÍ

Číslo	Název	Plocha	Podlaží	Strop	Poznámka
101	Základ	7,80	Keram. dlažba	S8	Ker. obkl. soklu v=0,15m
102	Sklad materiálu pro min. odpad	15,48	Keram. dlažba	S8	Okna
103	Receptce	9,31	Keram. dlažba	S6	Kazet. minerální
104	Chodba	42,42	Keram. dlažba	S6	Ker. obkl. soklu v=0,15m
105	Sklad láhů	13,44	Keram. dlažba	S8	Okna
106	Umývárna - ženy	2,80	Keram. dlažba	S7	SIX desky
107	WC - ženy	1,13	Keram. dlažba	S7	SIX desky
108	Společ. - ženy	1,70	Keram. dlažba	S7	SIX desky
109	Umývárna - muži	1,29	Keram. dlažba	S7	SIX desky
110	WC - muži	1,59	Keram. dlažba	S7	SIX desky
111	WC - muži	1,02	Keram. dlažba	S7	SIX desky
112	WC - muži	1,02	Keram. dlažba	S7	SIX desky
113	WC - muži	1,02	Keram. dlažba	S7	SIX desky
114	Umývárna - muži	3,73	Keram. dlažba	S7	SIX desky
115	Společ. - muži	6,88	Cementový potěr	S8	Okna
116	Společ. - muži	36,81	Keram. dlažba	S7	Okna
117	Společ. - muži	19,70	Skalozor 7500	S11	Okna
118	NEOBRAZENO	42,63	Skalozor 7500	S11	Okna
119	Chodba	15,30	Keram. dlažba	S6	Kazet. minerální
120	Chodba	23,63	Keram. dlažba	S12	Okna
121	Chodba	24,60	PVC	S8	SIX desky
122	Sklad	20,45	PVC	S8	SIX desky
123	Sklad	17,73	PVC	S8	SIX desky
124	Společ. - muži	18,10	PVC	S8	SIX desky

Číslo	Název	Plocha	Podlaží	Strop	Poznámka
LEGENDA MATERIÁLŮ

- MONOLITICKÝ ZELEZOBETON
- ZDIVO POROTHERM 30 P + D (tl. 300mm - 300x247x238mm), MALTA M10 + zateplení ALSECCO II, 120mm s povrchovou úpravou
- ZDIVO POROTHERM 30 P + D (tl. 300mm - 300x247x238mm), MALTA M10
- PRŮČKA TL 100 mm - ZDIVO POROTHERM 6,5 P + D (85x372x238mm)
- PRŮČKA TL 150 mm - ZDIVO POROTHERM 11,5 P + D (115x497x238mm)
- PRŮČKA TL 240 mm - ZDIVO POROTHERM 24 AKU (115x240x113mm)
- PROSTÝ BETON (C16/20,C20/25 - BLOKY A PRAHY BUDOU PROVEDENY Z VODOÚSTĚNÉHO BETONU V4 - viz. část statika)

HLAVNÍ VSTUP

