

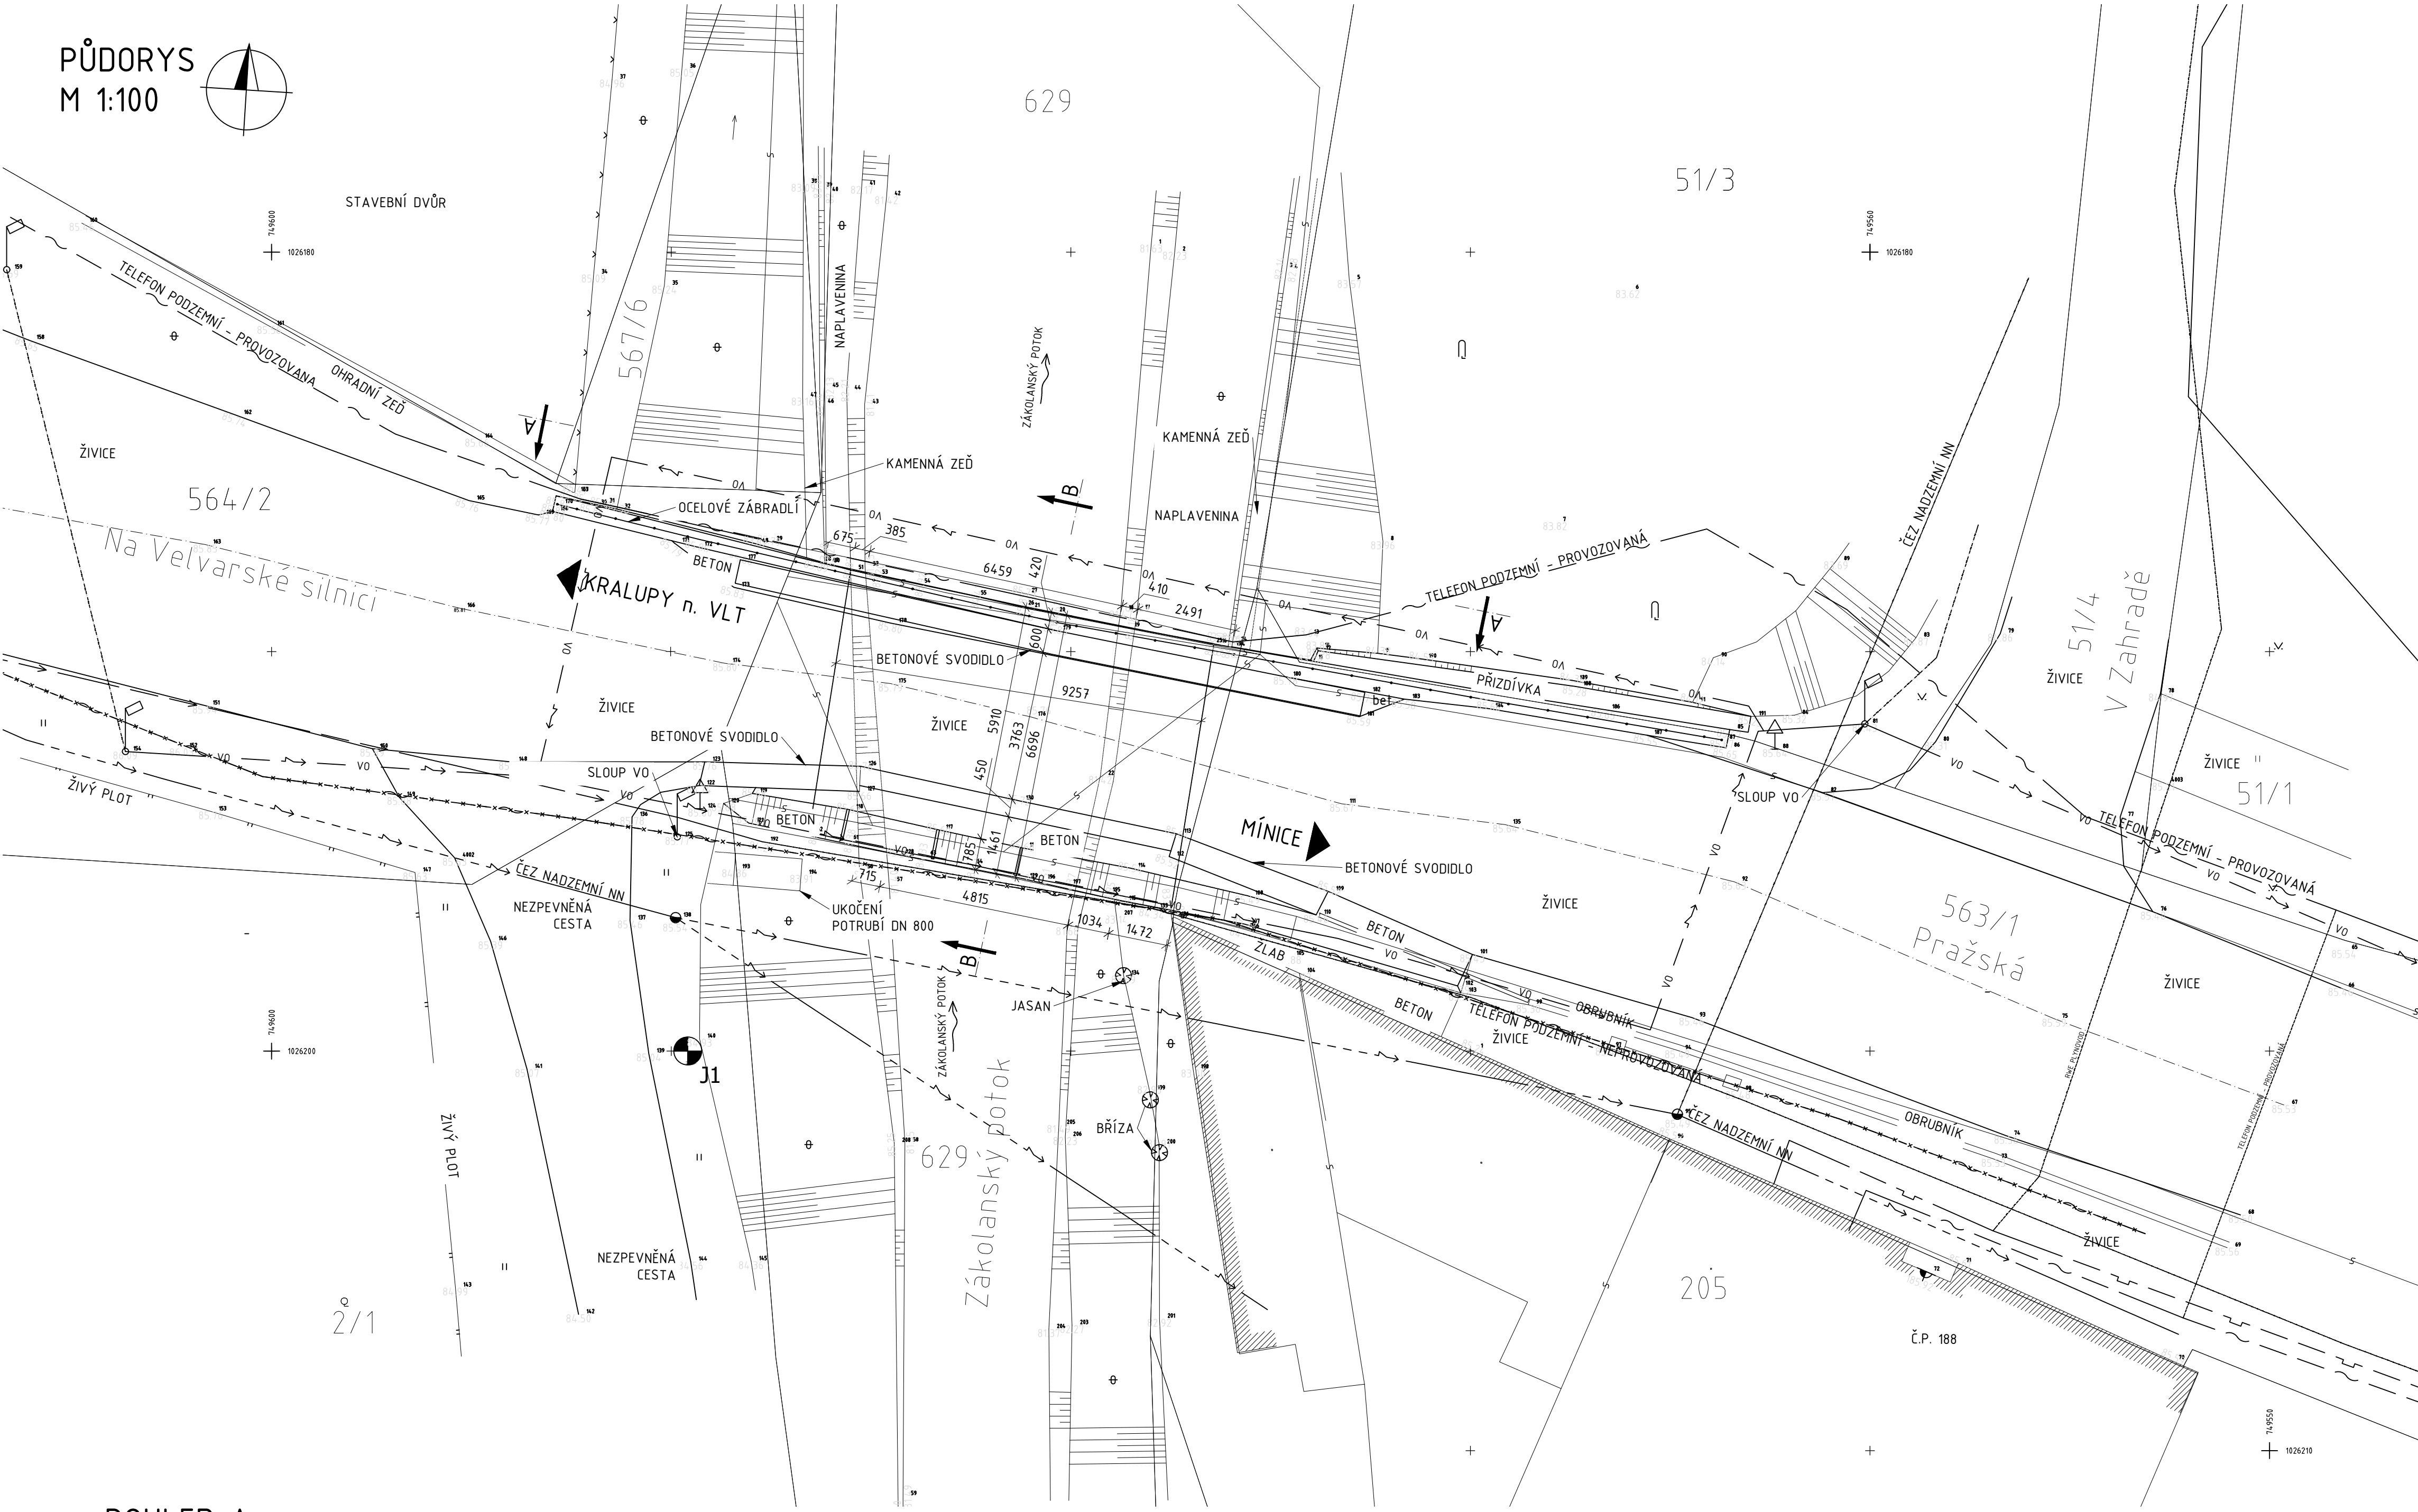



PŮDORYS
M 1:100

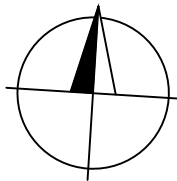

POHLED A
M 1:50

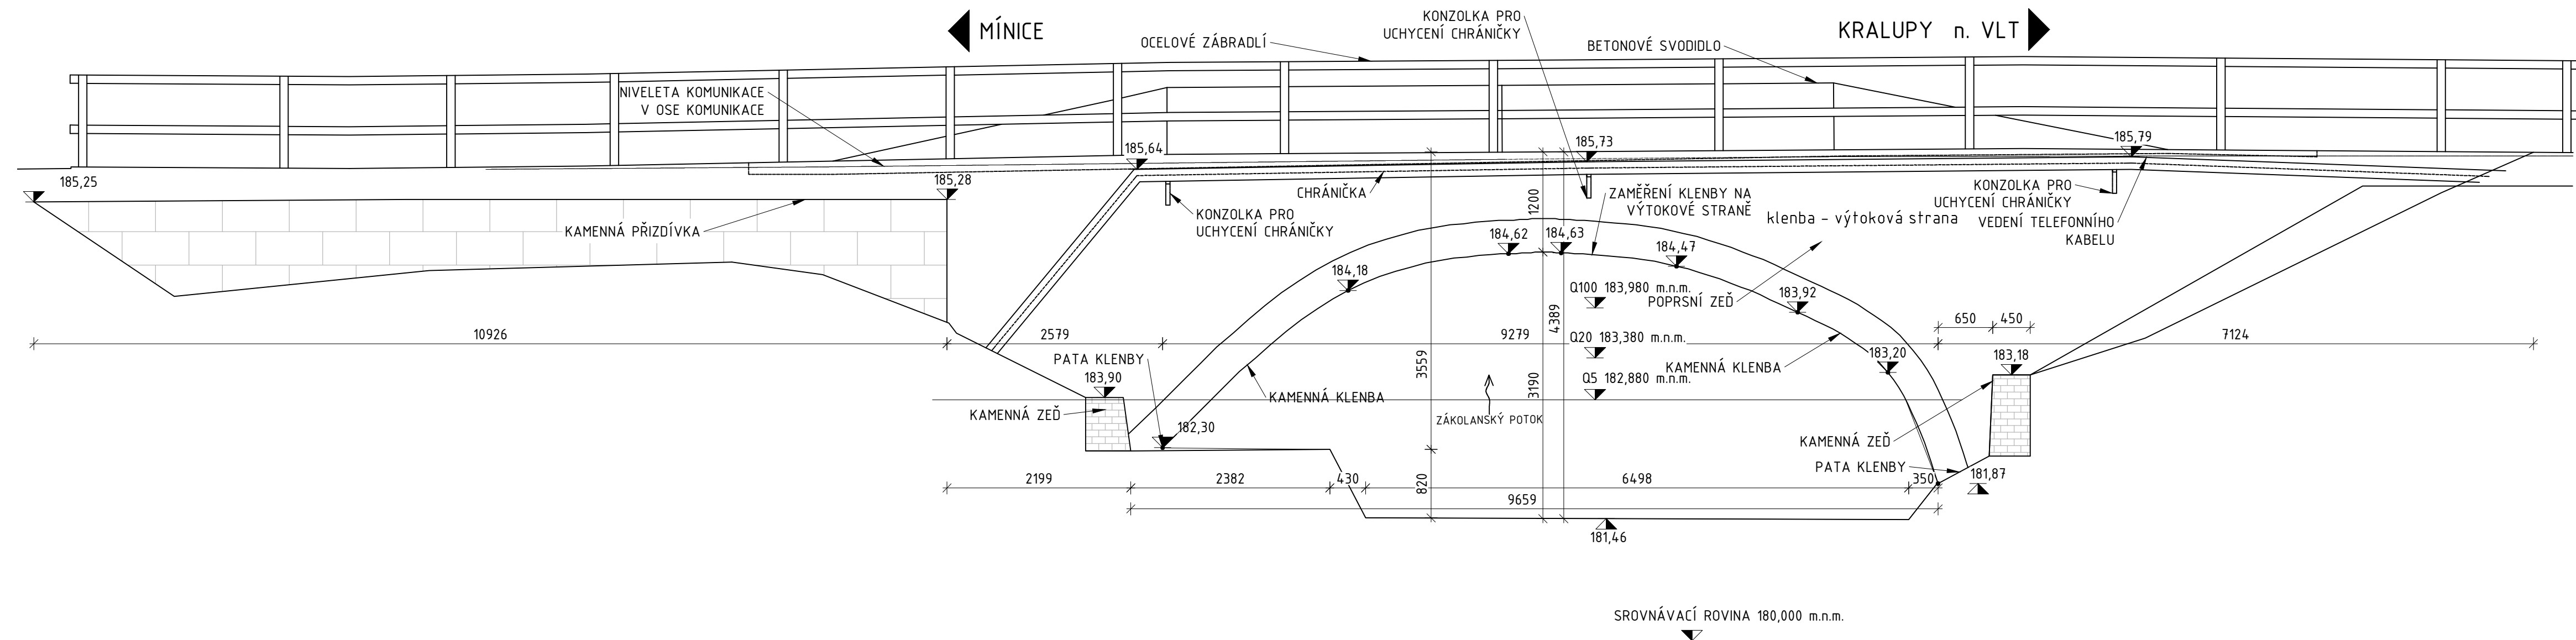

ŘEZ B-B
M 1:50

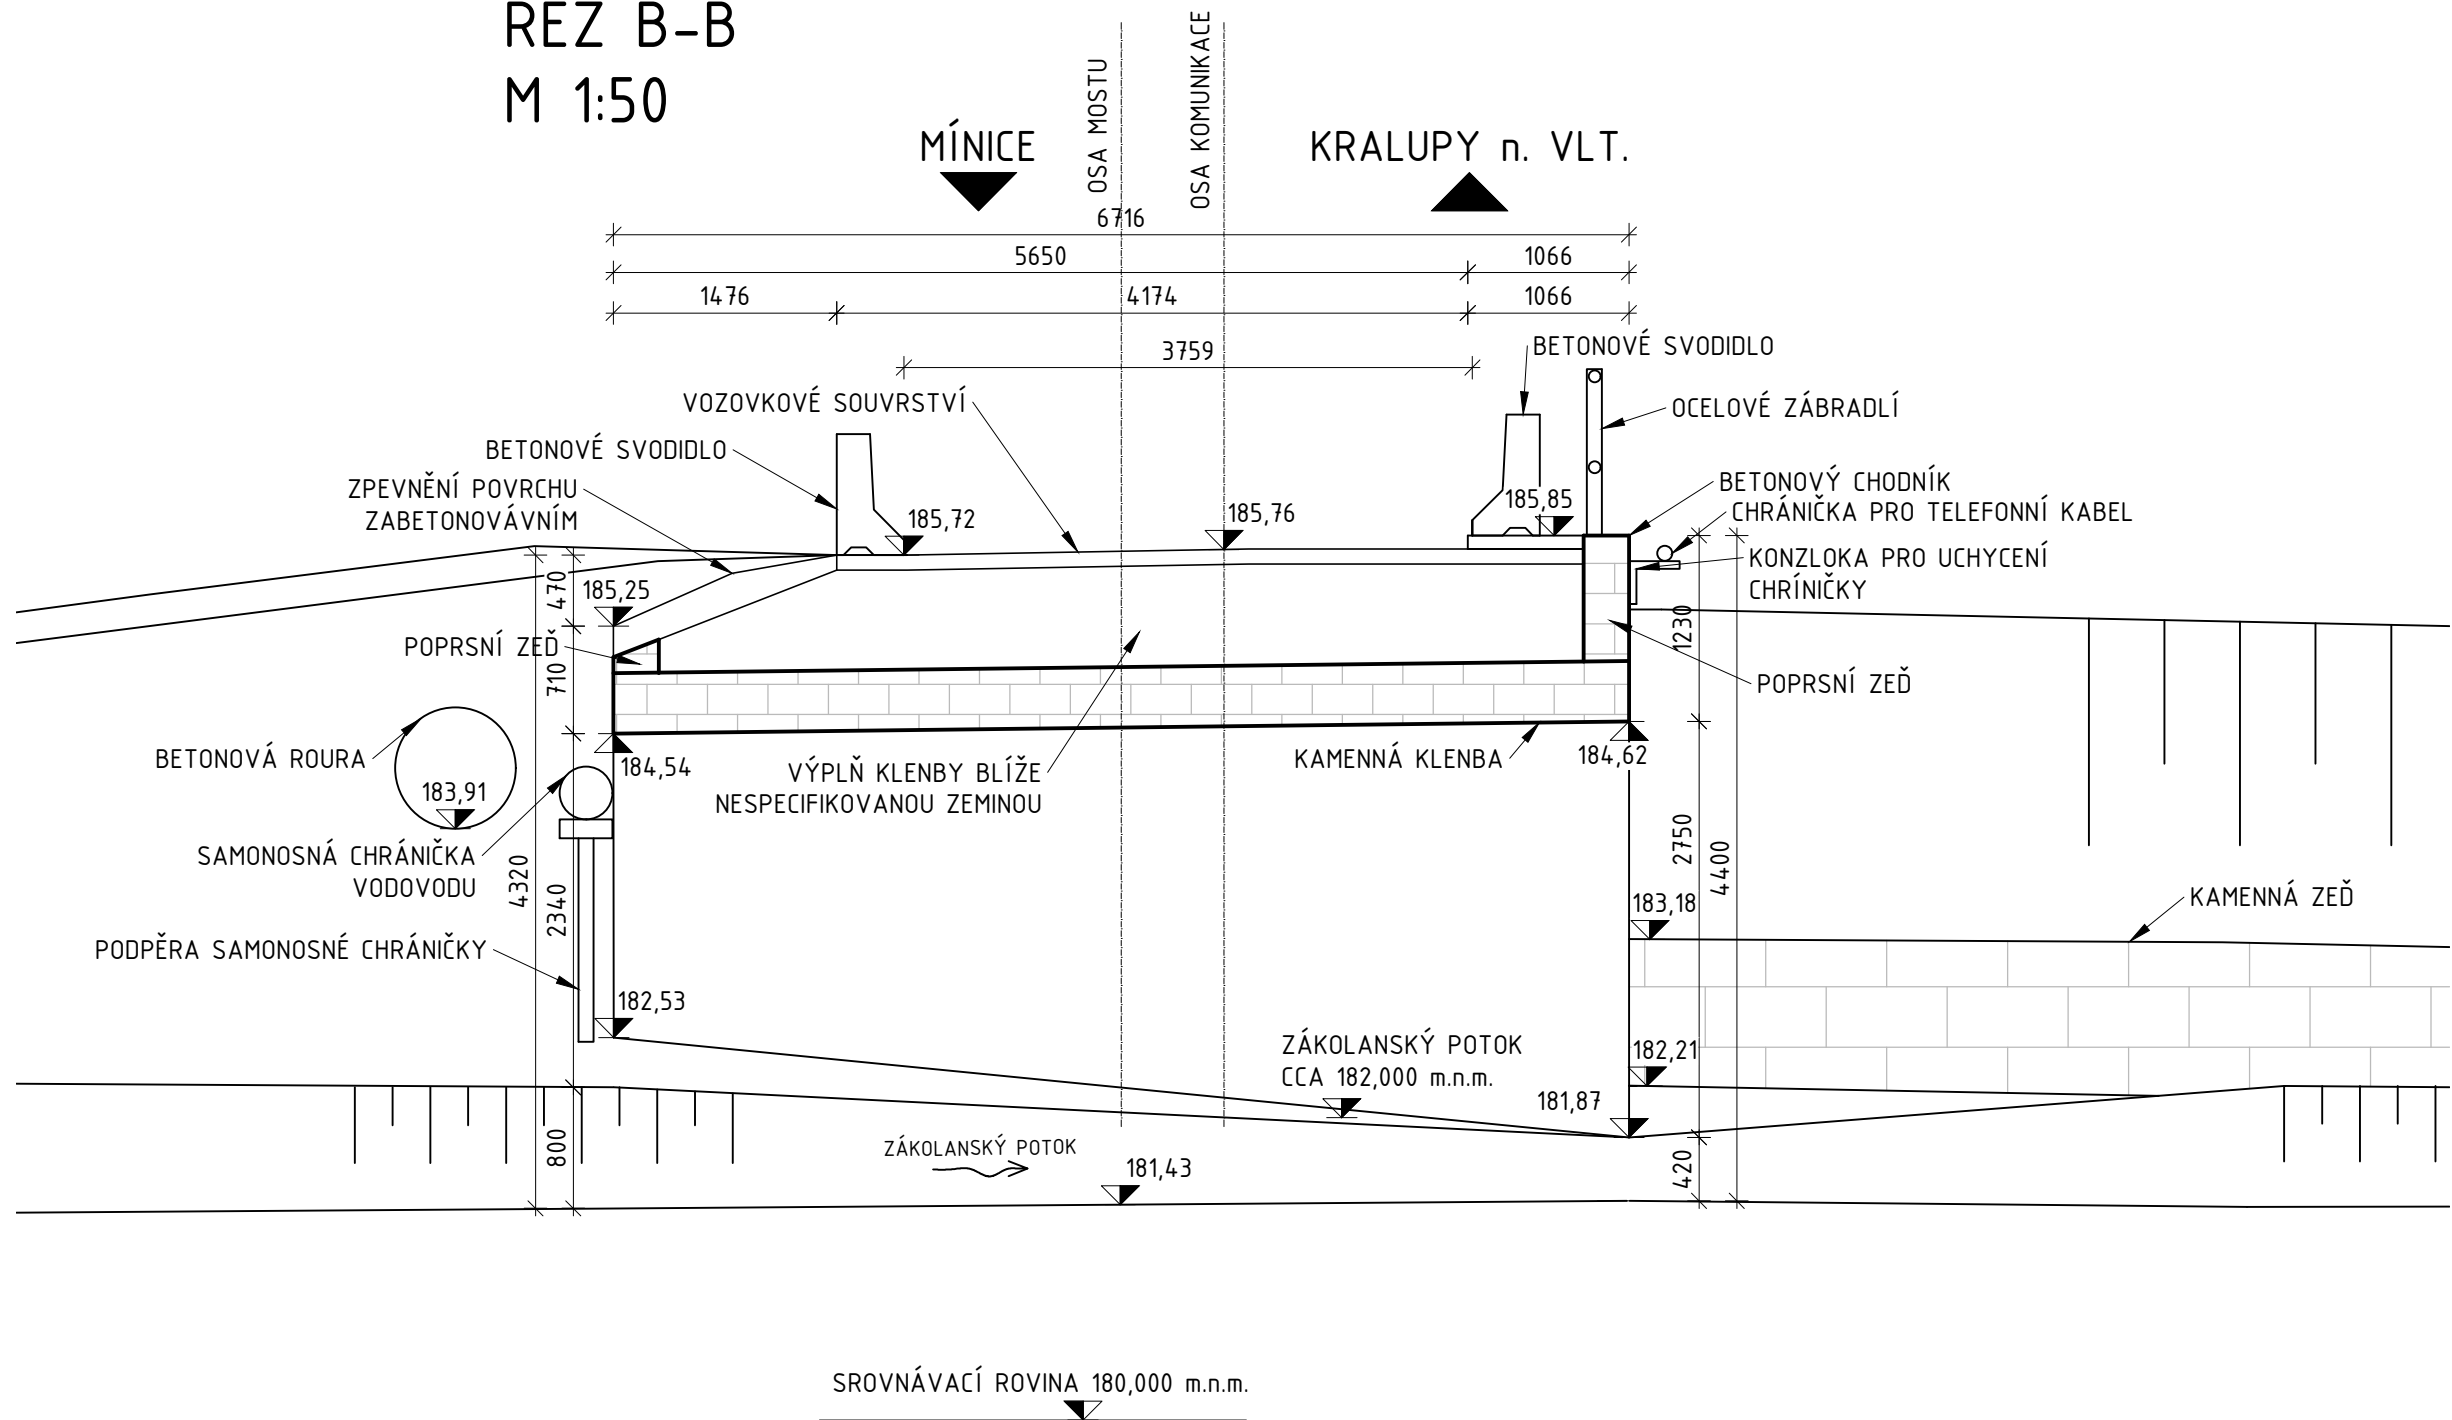


POZNÁMKY:

- ROZMĚRY SKRYTÝCH KONSTRUKCÍ JSOU PŘEDPOKLÁDANÉ A NEMUSÍ SOUHLASIT SE SKUTEČNOSTÍ
- ZAKRESLENÍ STÁVAJÍCÍCH INŽENÝRSKÝCH SÍTÍ JE POUZE INFORMATIVNÍ DLE PODKLADŮ POSKYTNUTÝCH JEDNOTLIVÝMI SPRÁVCI SÍTÍ, PŘED ZAČETÍM STAVEBNÍCH PRACÍ JE NUTNÉ PROVÉST JEDNOTLIVÝMI SPRÁVCI PŘESNÉ VYTÝČENÍ
- ZAKRESLENÍ STÁVAJÍCÍ KONSTRUKCE VYCHÁZÍ Z PROVEDENÉHO GEODETICKÉHO ZAMĚŘENÍ
- SOOŘADNICOVÝ SYSTÉM: S-JTSK
- VÝŠKOVÝ SYSTÉM: Bp

LEGENDA IS:

- NN ČEZ - nadzemní
- CETIN telefon - provozovaná
- CETIN telefon - neprovozovaná
- VODOVOD SV, a.s.
- STL - RWE GasNet s.r.o.
- VO - TS Kralupy n. Vlt.

REVIZE:	PŘEDMĚT ZMĚNY:	VYPRACOVAL:	DATUM:
1			
2			
3			

OBJEDNATEL:		GENERÁLNÍ PROJEKTANT:		AF-CITYPLAN s.r.o.					
STŘEDOČESKÝ KRAJ				MAGISTROU 1275/13 140 00 PRAHA 4					
		ZBOROVSKÁ 11 PRAHA 5 190 21		tel.: +420 277 005 526 fax: +420 224 922 072 www.af-cityplan.cz					
II/101 Kralupy n. Vltavou, rekonstrukce mostu ev. č. 101-054									
NÁZEV PROJEKTU:									
ČÁST / NÁZEV DOKUMENTU:									
STAVEBNÍ OBJEKT:									
PŘÍLOHA:									
PŘEHLEDNÝ VÝKRES STÁVAJÍCÍHO STAVU									
HLAVNÍ INŽENÝR PROJEKTU:		ING. I. BÁLIK		Č. ZAKÁZKY: 14-9-170					
ZODPOVĚDNÝ PROJEKTANT:		ING. I. BÁLIK		STUPEŇ: PDPS					
VYPRACOVAL:		ING. O. JANOTA		ČÁST: C.1					
KONTROLA:		ING. I. BÁLIK		PŘÍLOHA Č.: 3					
MĚŘITKO: 1:100/50		POČET A4: 8		REVIZE: ... DATUM: 02/2018					