


PODÉLNÝ ŘEZ A-A V OSE NIVELETY

M 1:50

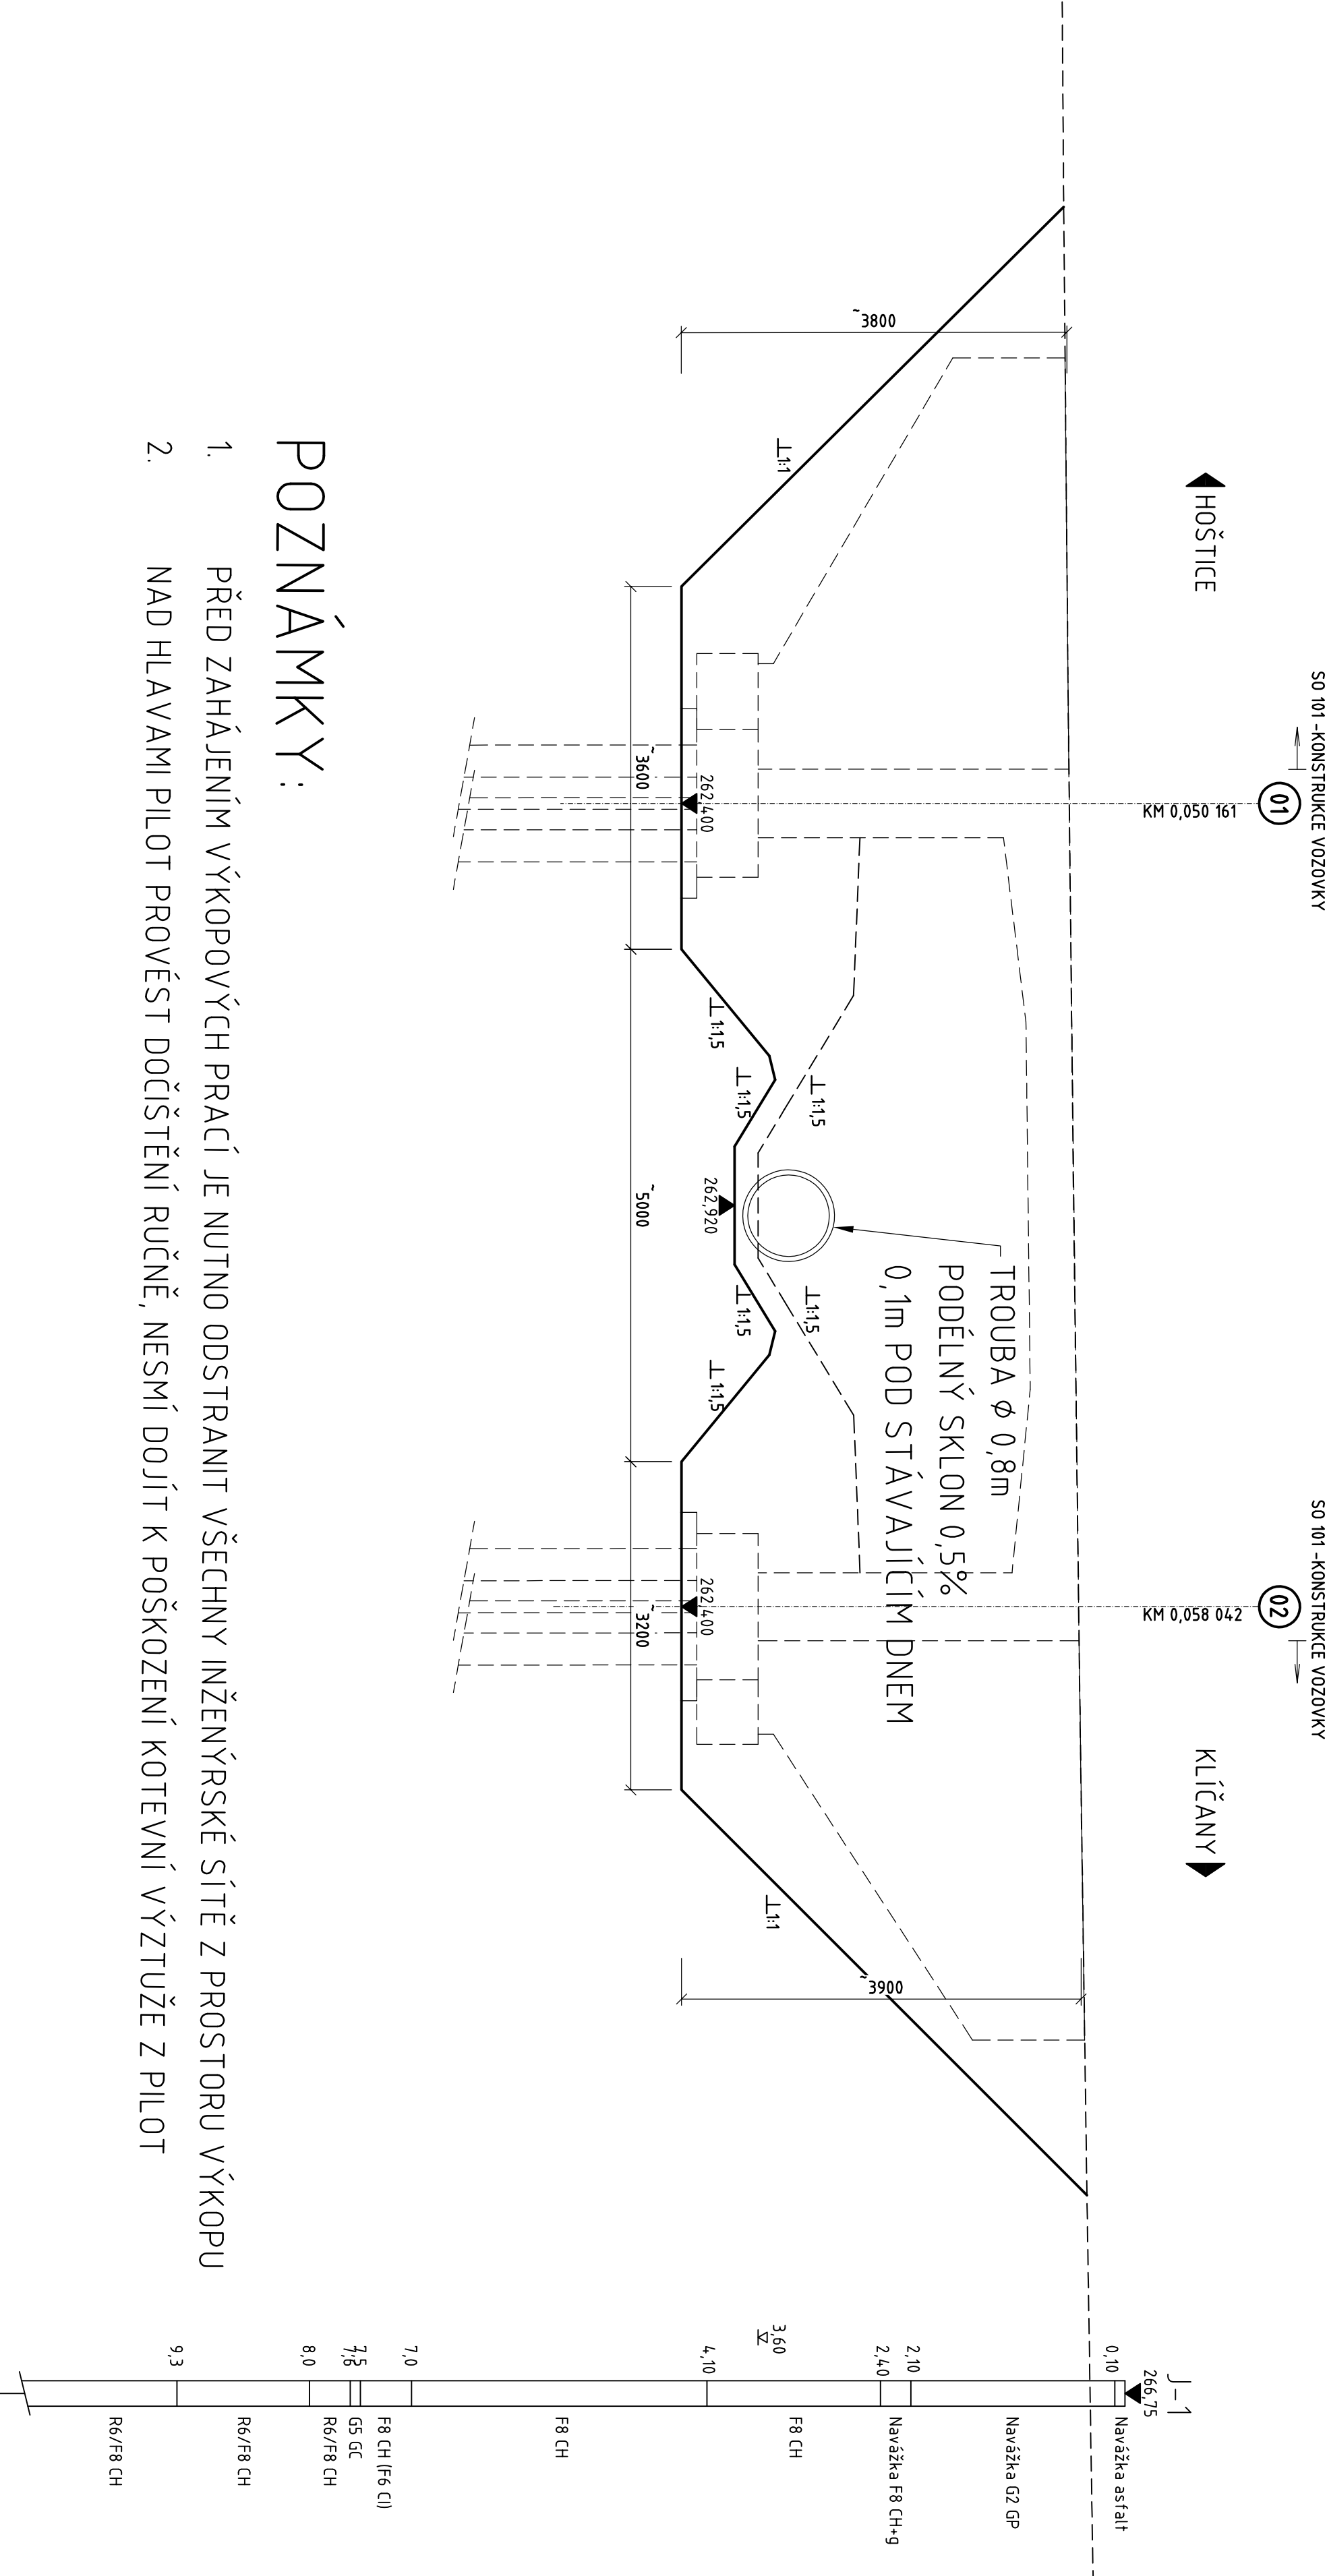


POZNÁMKY:

1. PŘED ZAHÁJENÍM VÝKOPOVÝCH PRACÍ JE NUTNO ODSTRANIT VŠECHNY INŽENÝRSKÉ SÍTĚ Z PROSTORU VÝKOPU
2. NAD HLAVAMI PILOT PROVÉST DOČISTĚNÍ RUCNĚ, NESMÍ DOJÍT K POŠKOZENÍ KOTEVNÍ VÝZTUŽE Z PILOT

PŮDORYS

M 1:100

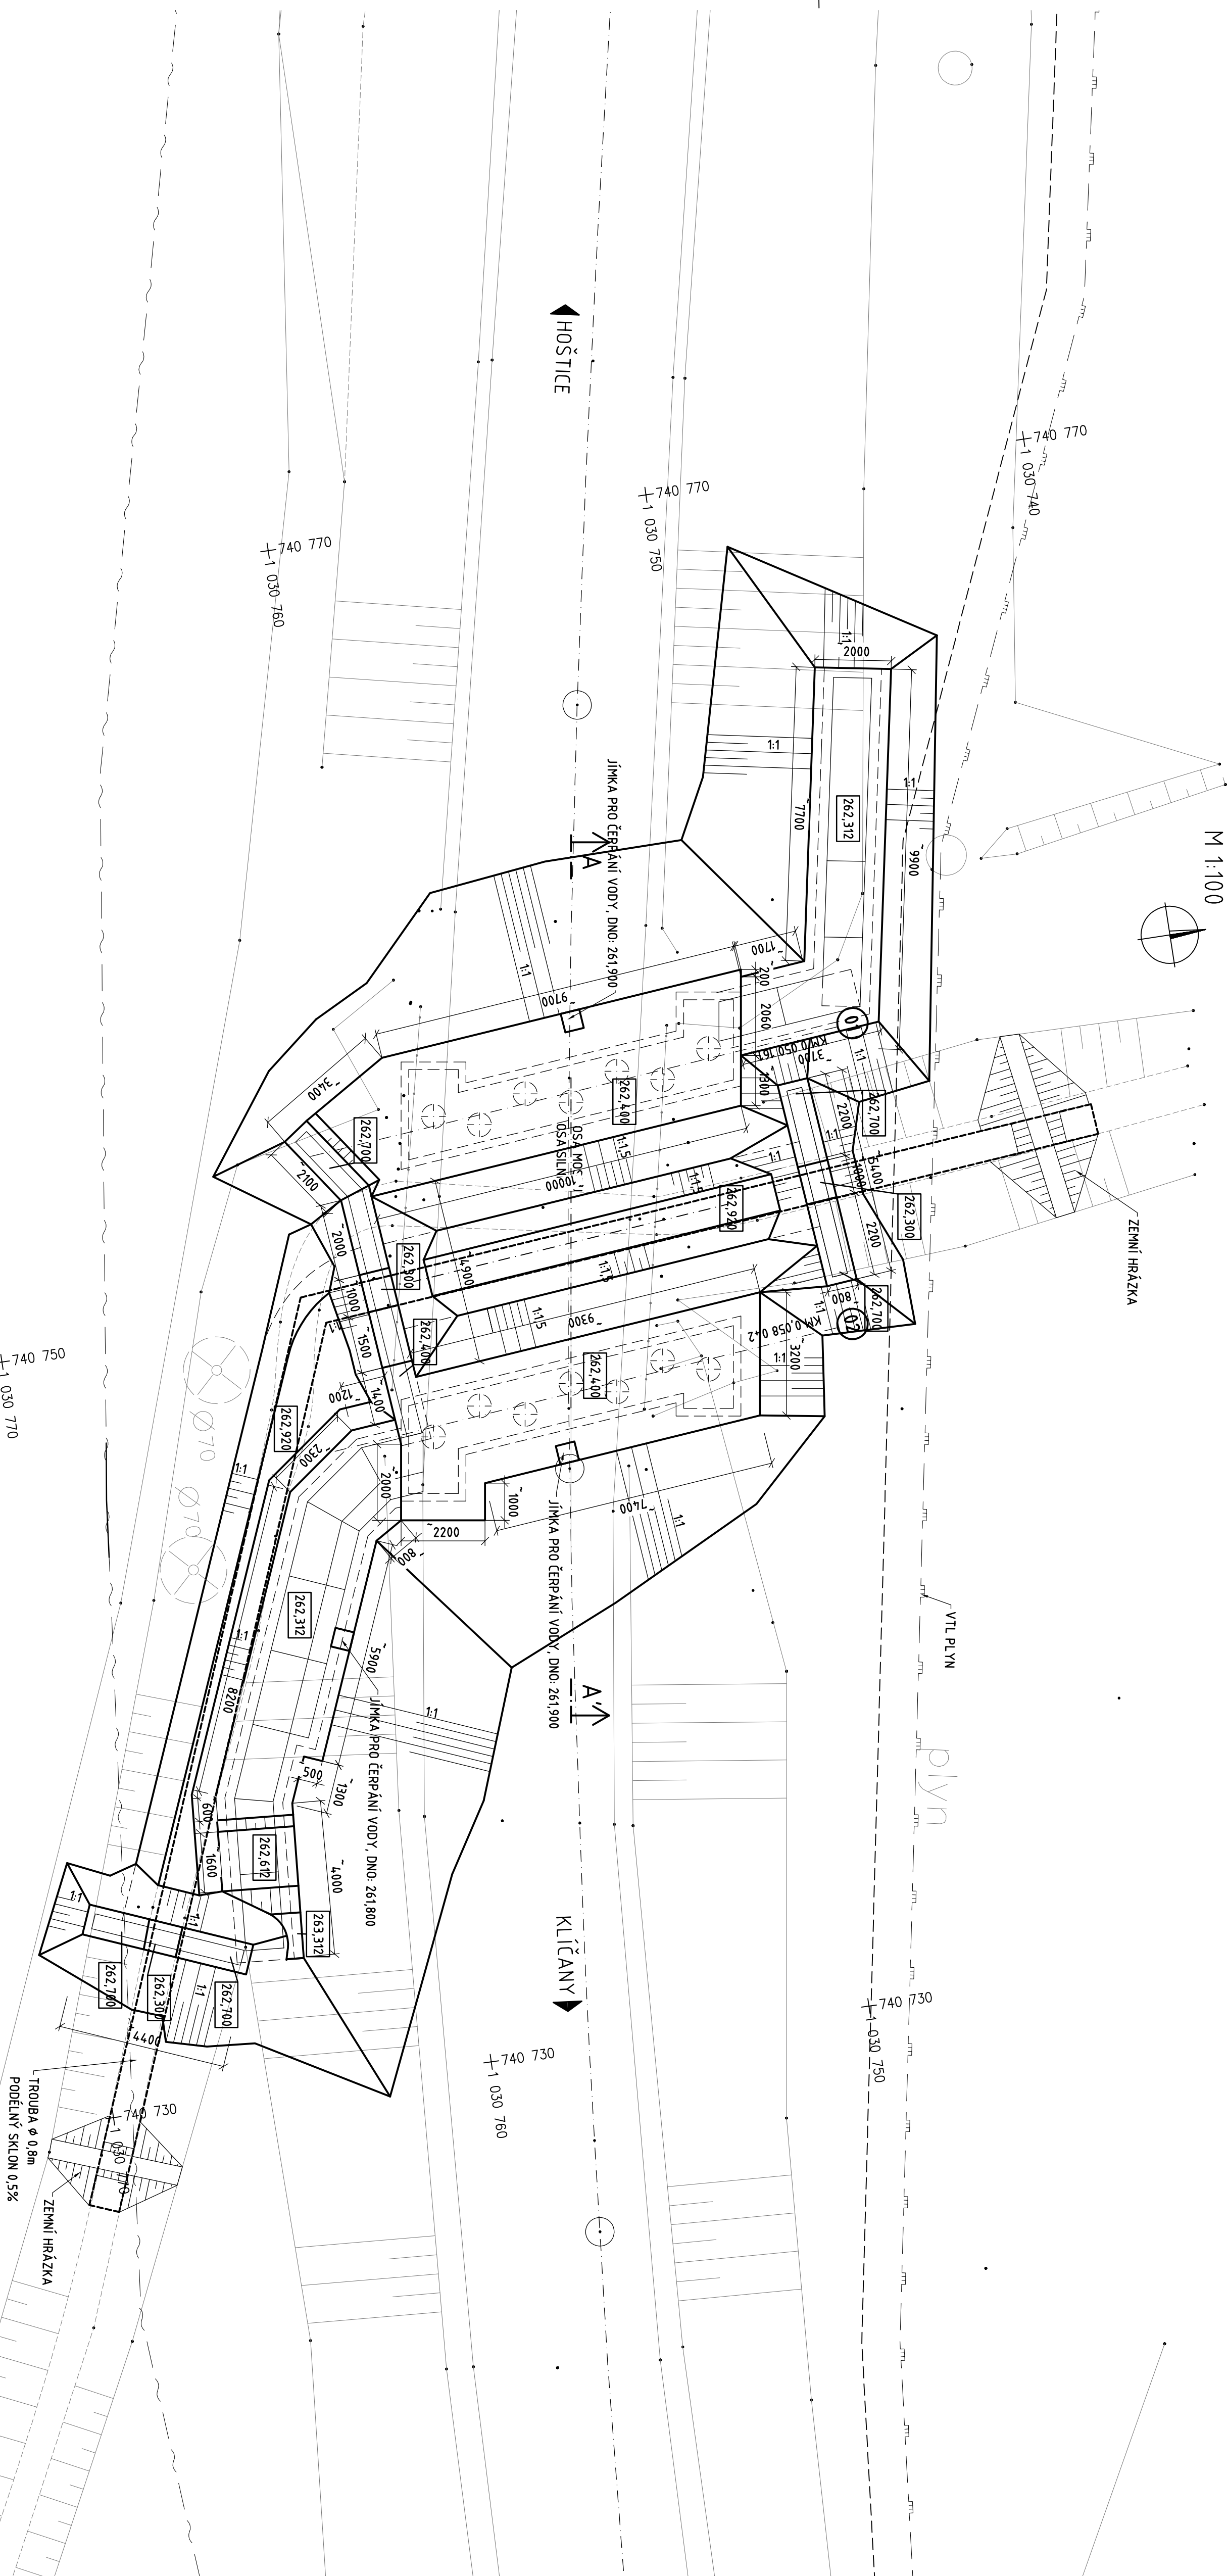

AKCE:

Most ev.č. 2427 - 1 před obcí Klíčany

ZADAVATEL:

KRAJSKÁ SPRÁVA A ÚDRŽBA SILNIC STŘEDOČESKÉHO KRAJE
Zborovská 81/111
150 00 Praha 5
Česká republika



JTSK

ZHOTOVITEL:

Novák Partner

vypracoval: Martin Patman
zodp. projektant: Ing. Pavel Kašánek
techn. kontrola: Ing. Vladimír Engler
obsah: SO 201
MST EV.Č. 2427-1 PŘED OBCÍ KLÍČANY

Zhotovitel: JTSK s.r.o.
Pražská 246/15
120 00 Praha 2

VÝKOPY

07