


SCHEMA
ČÍSKOVÁNÍ
PILOT

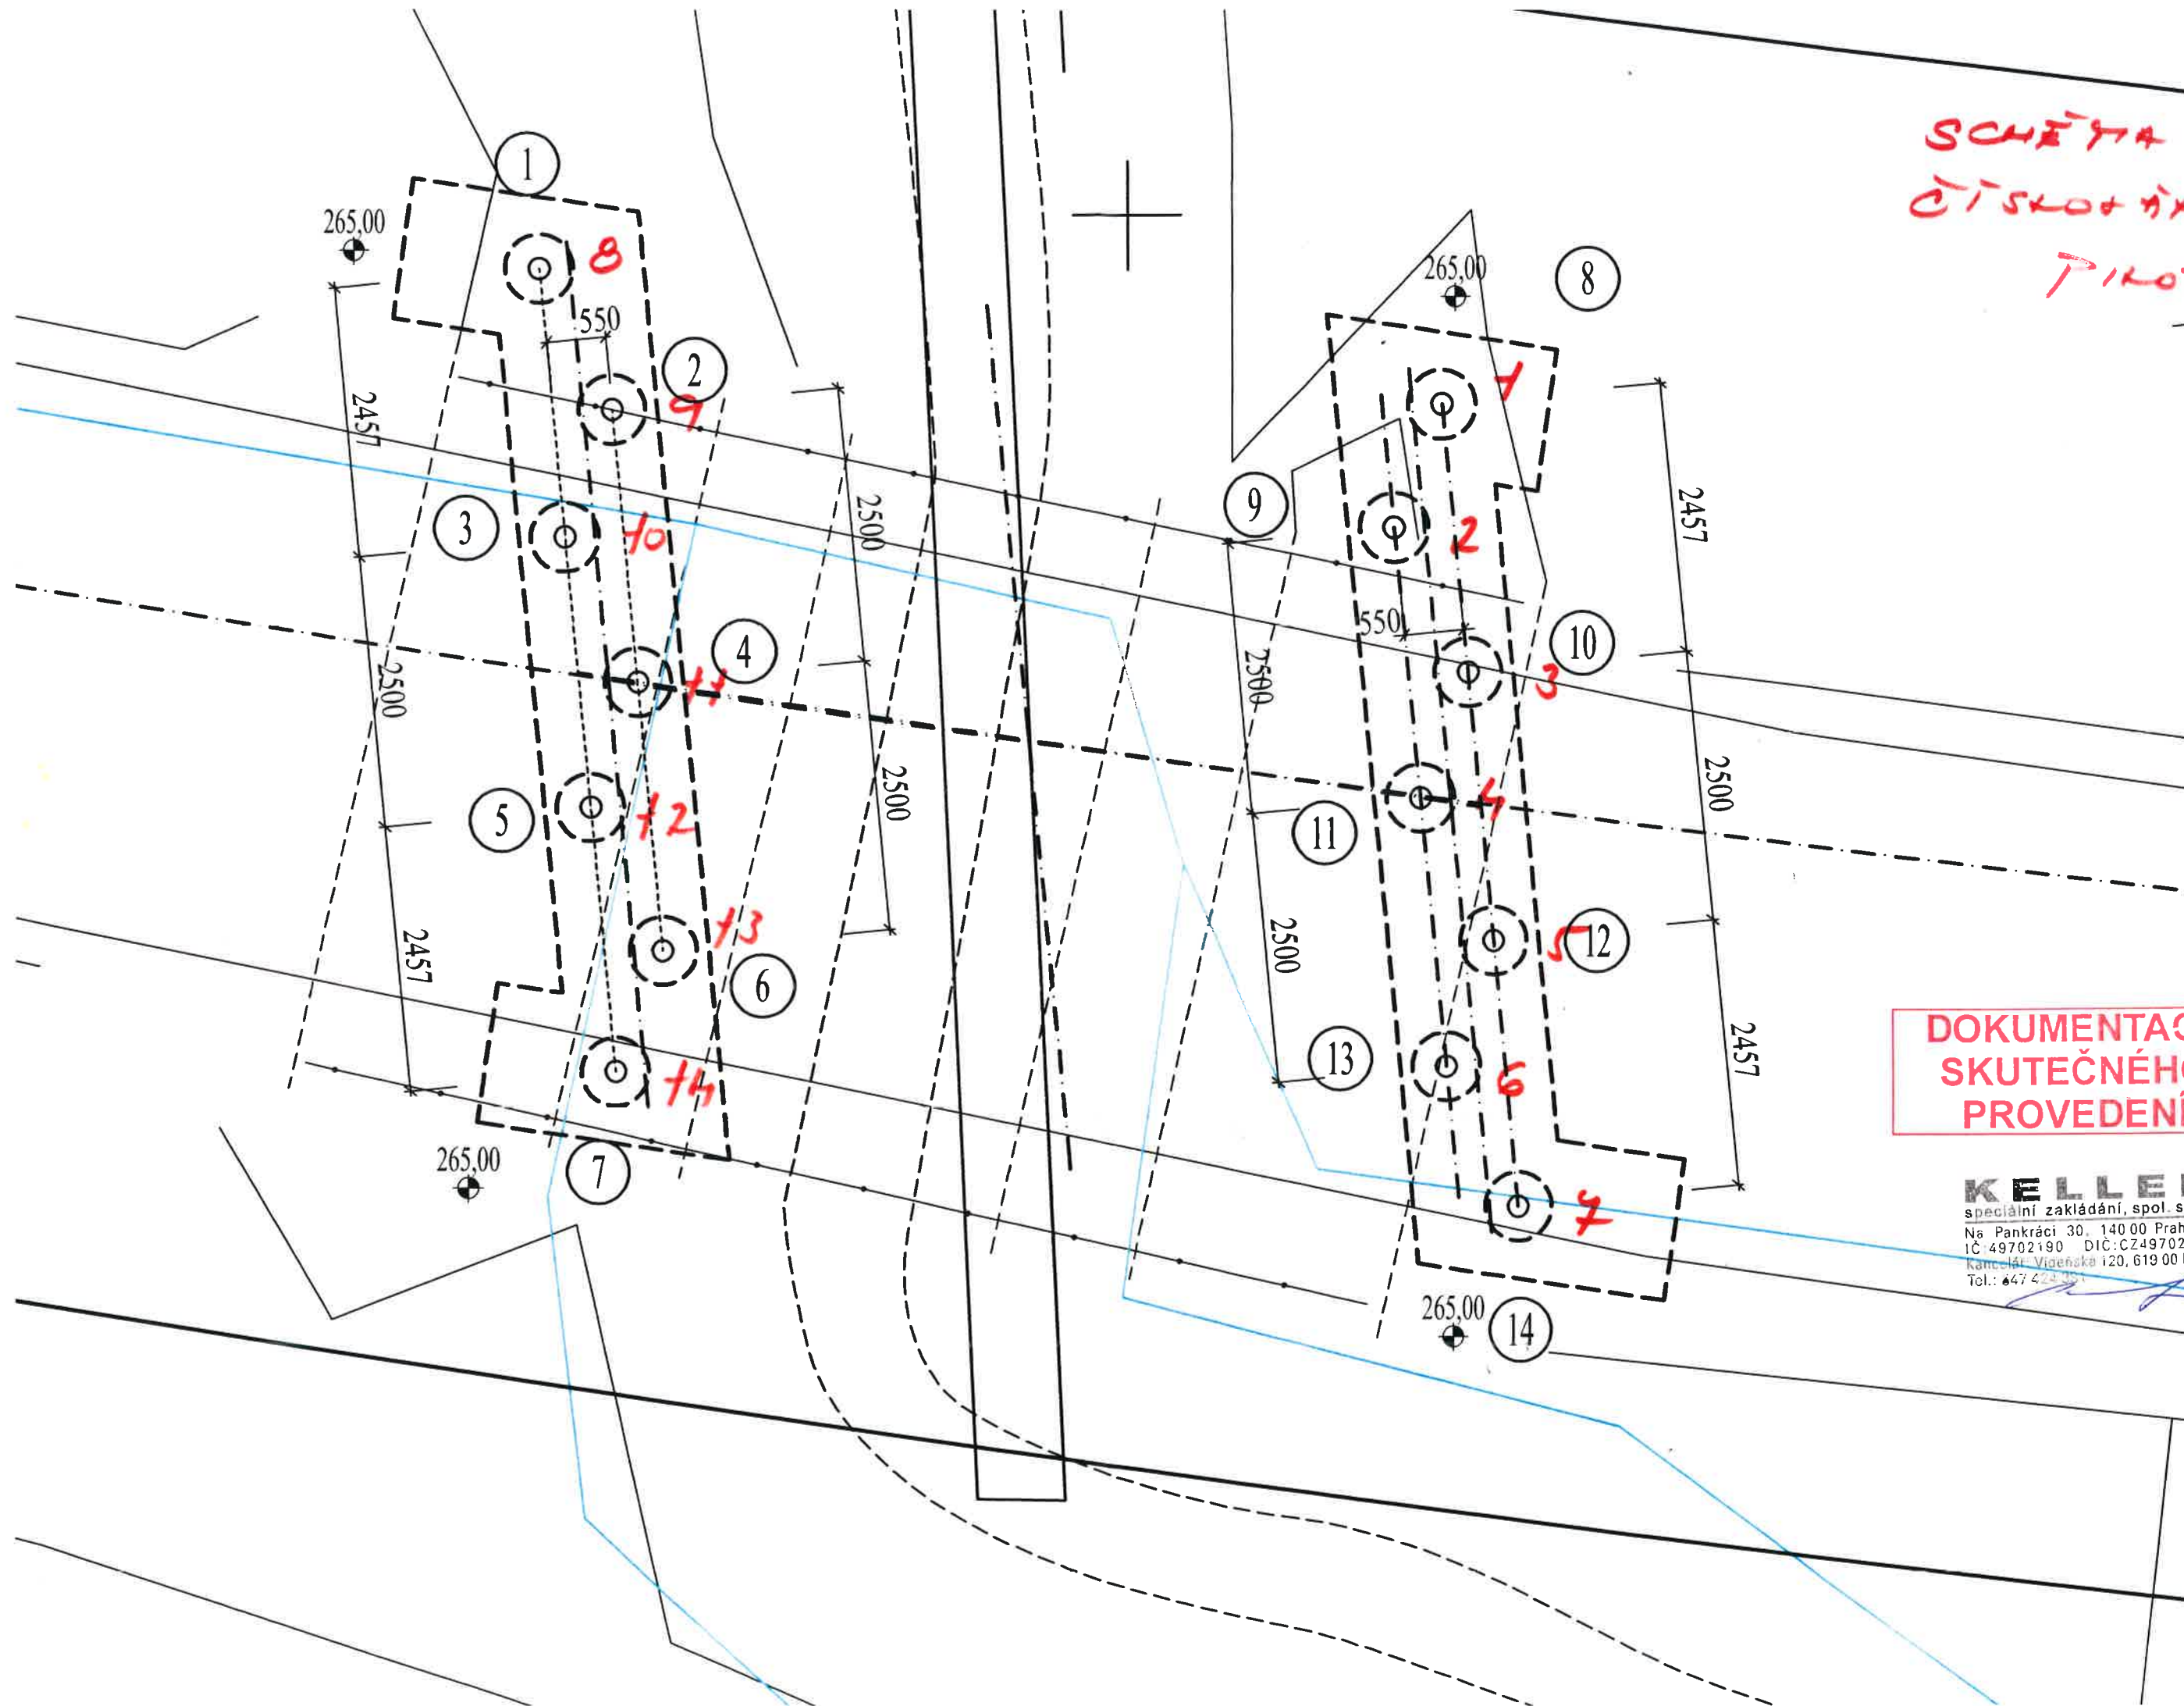

DOKUMENTACE
SKUTEČNÉHO
PROVEDENÍ

KELLER
speciální zakládání, spol. s r.o.
Na Pankráci 30, 140 00 Praha 4
IČ: 49702190 DIČ: CZ49702190
Kancelář: Vídeňská 120, 619 00 Brno
Tel.: 647 424 351

