


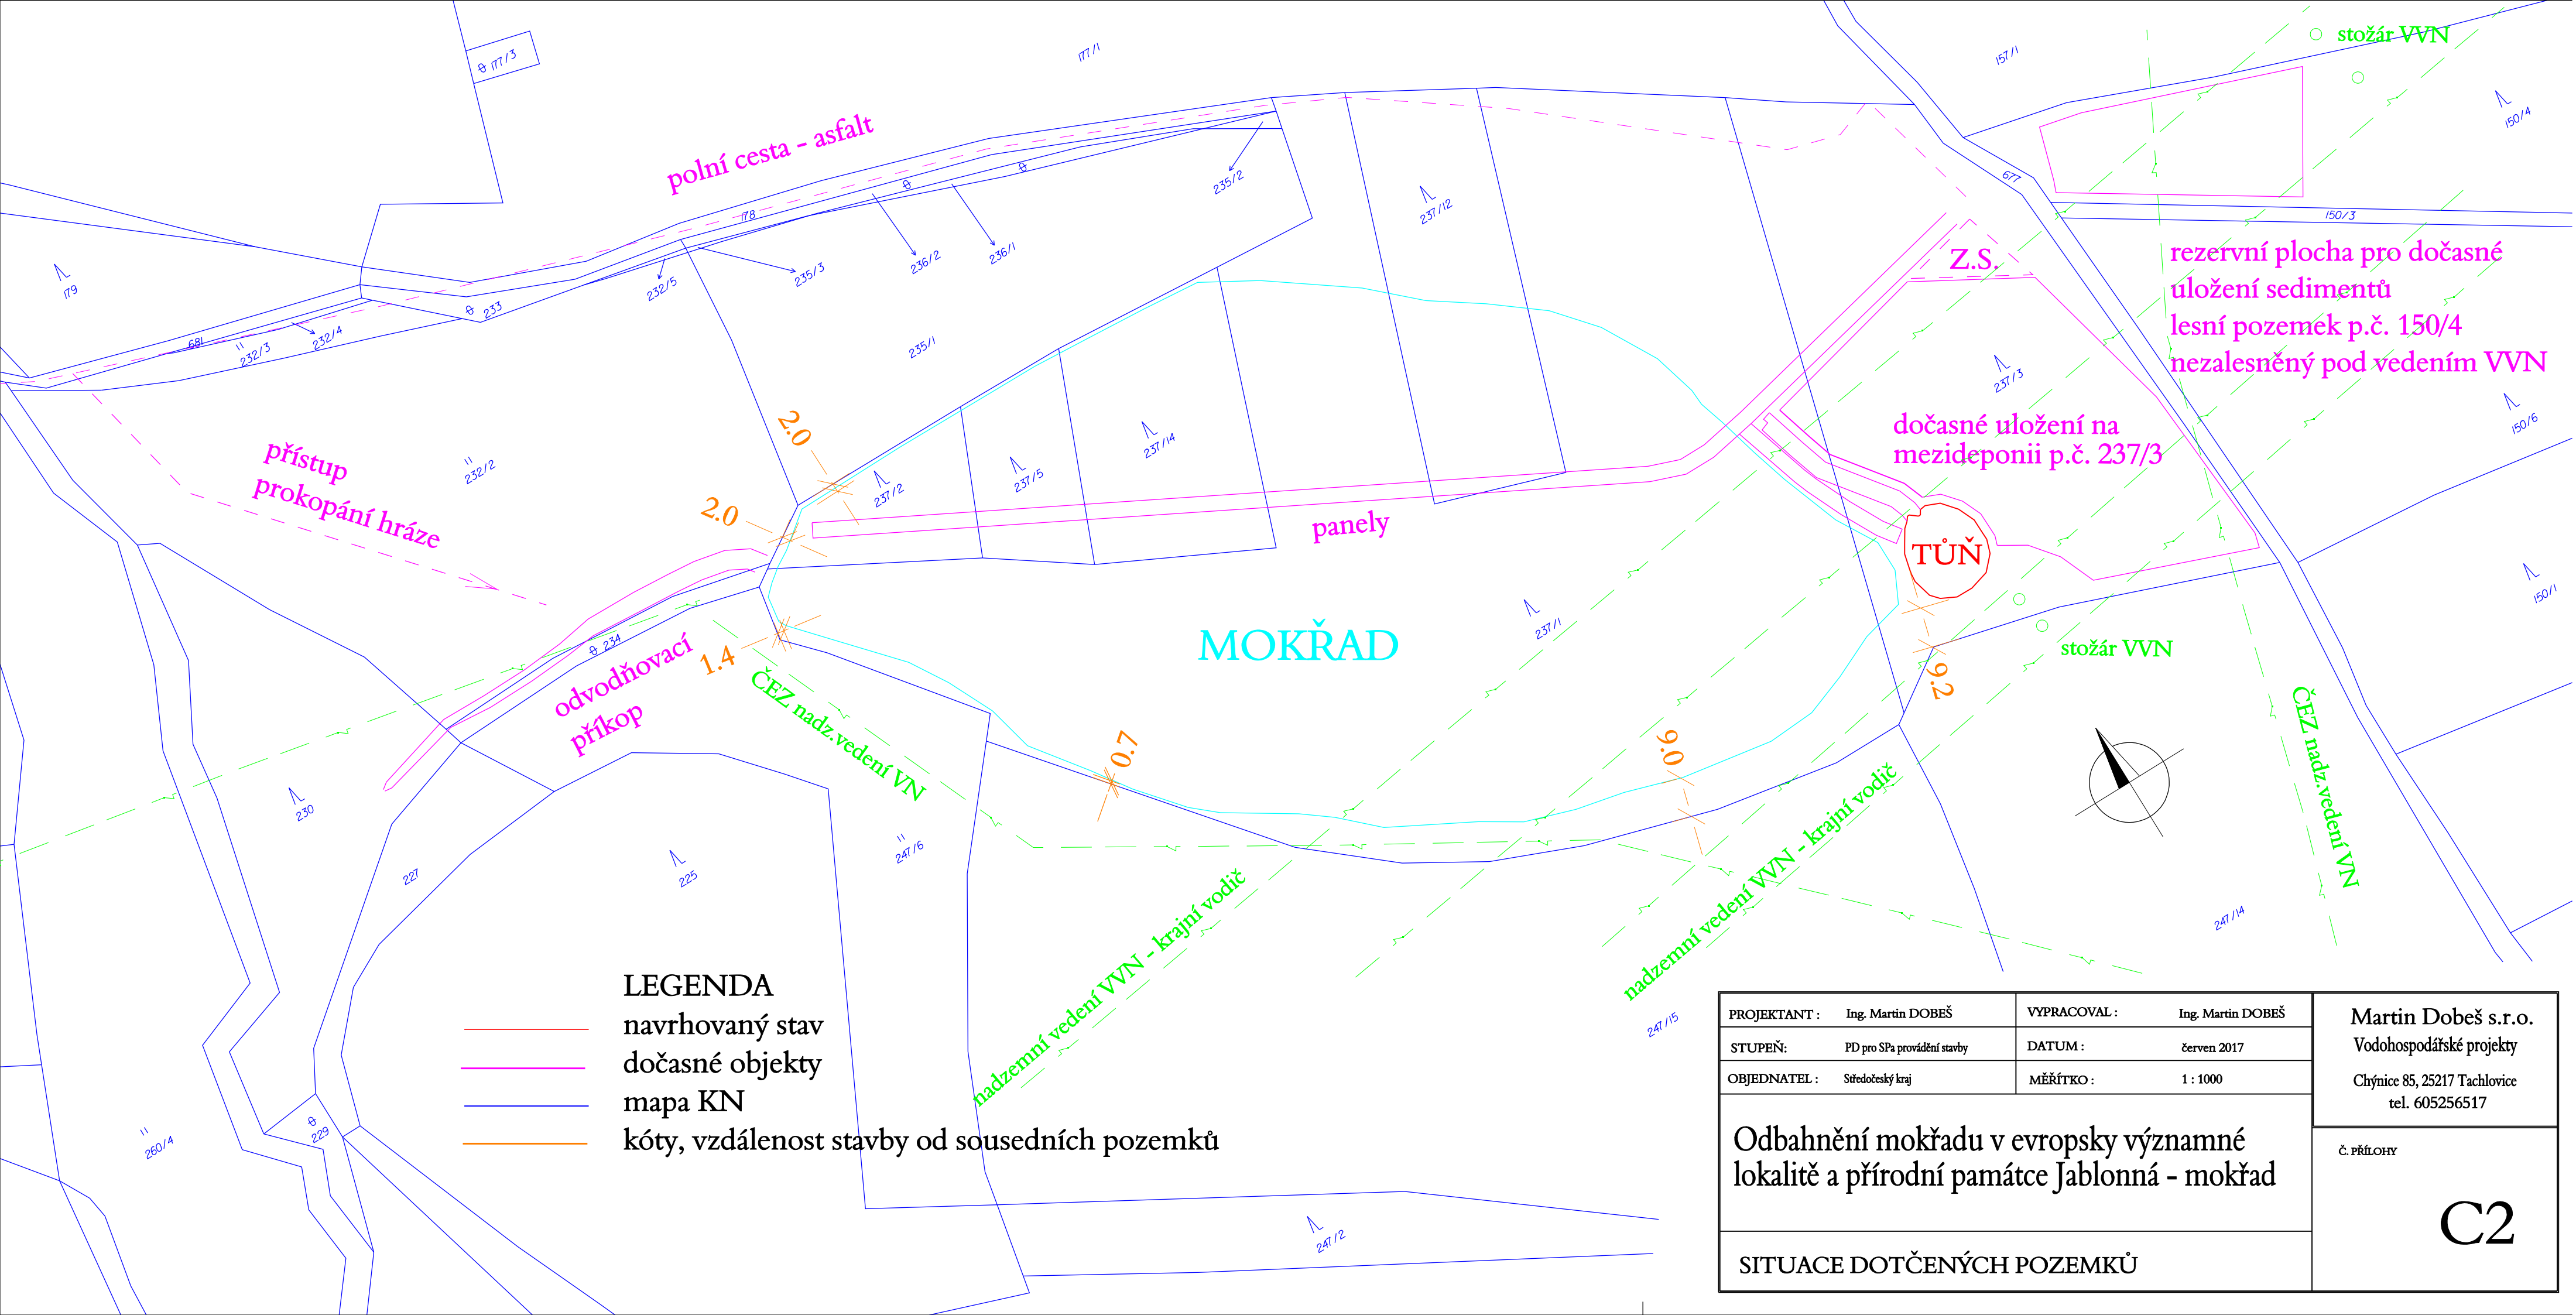

LEGENDA

- navrhovaný stav
- dočasné objekty
- mapa KN
- kóty, vzdálenost stavby od sousedních pozemků

PROJEKTANT :	Ing. Martin DOBEŠ	VYPRACOVAL :	Ing. Martin DOBEŠ	Martin Dobeš s.r.o. Vodohospodářské projekty Chýnice 85, 25217 Tachlovice tel. 605256517
STUPEŇ:	PD pro SPa provádění stavby	DATUM :	červen 2017	
OBJEDNATEL :	Středočeský kraj	MĚŘÍTKO :	1 : 1000	
Odbahnění mokřadu v evropsky významné lokalitě a přírodní památce Jablonná - mokřad				Č. PŘÍLOHY C2
SITUACE DOTČENÝCH POZEMKŮ				