


POHLED ZÁPADNÍ

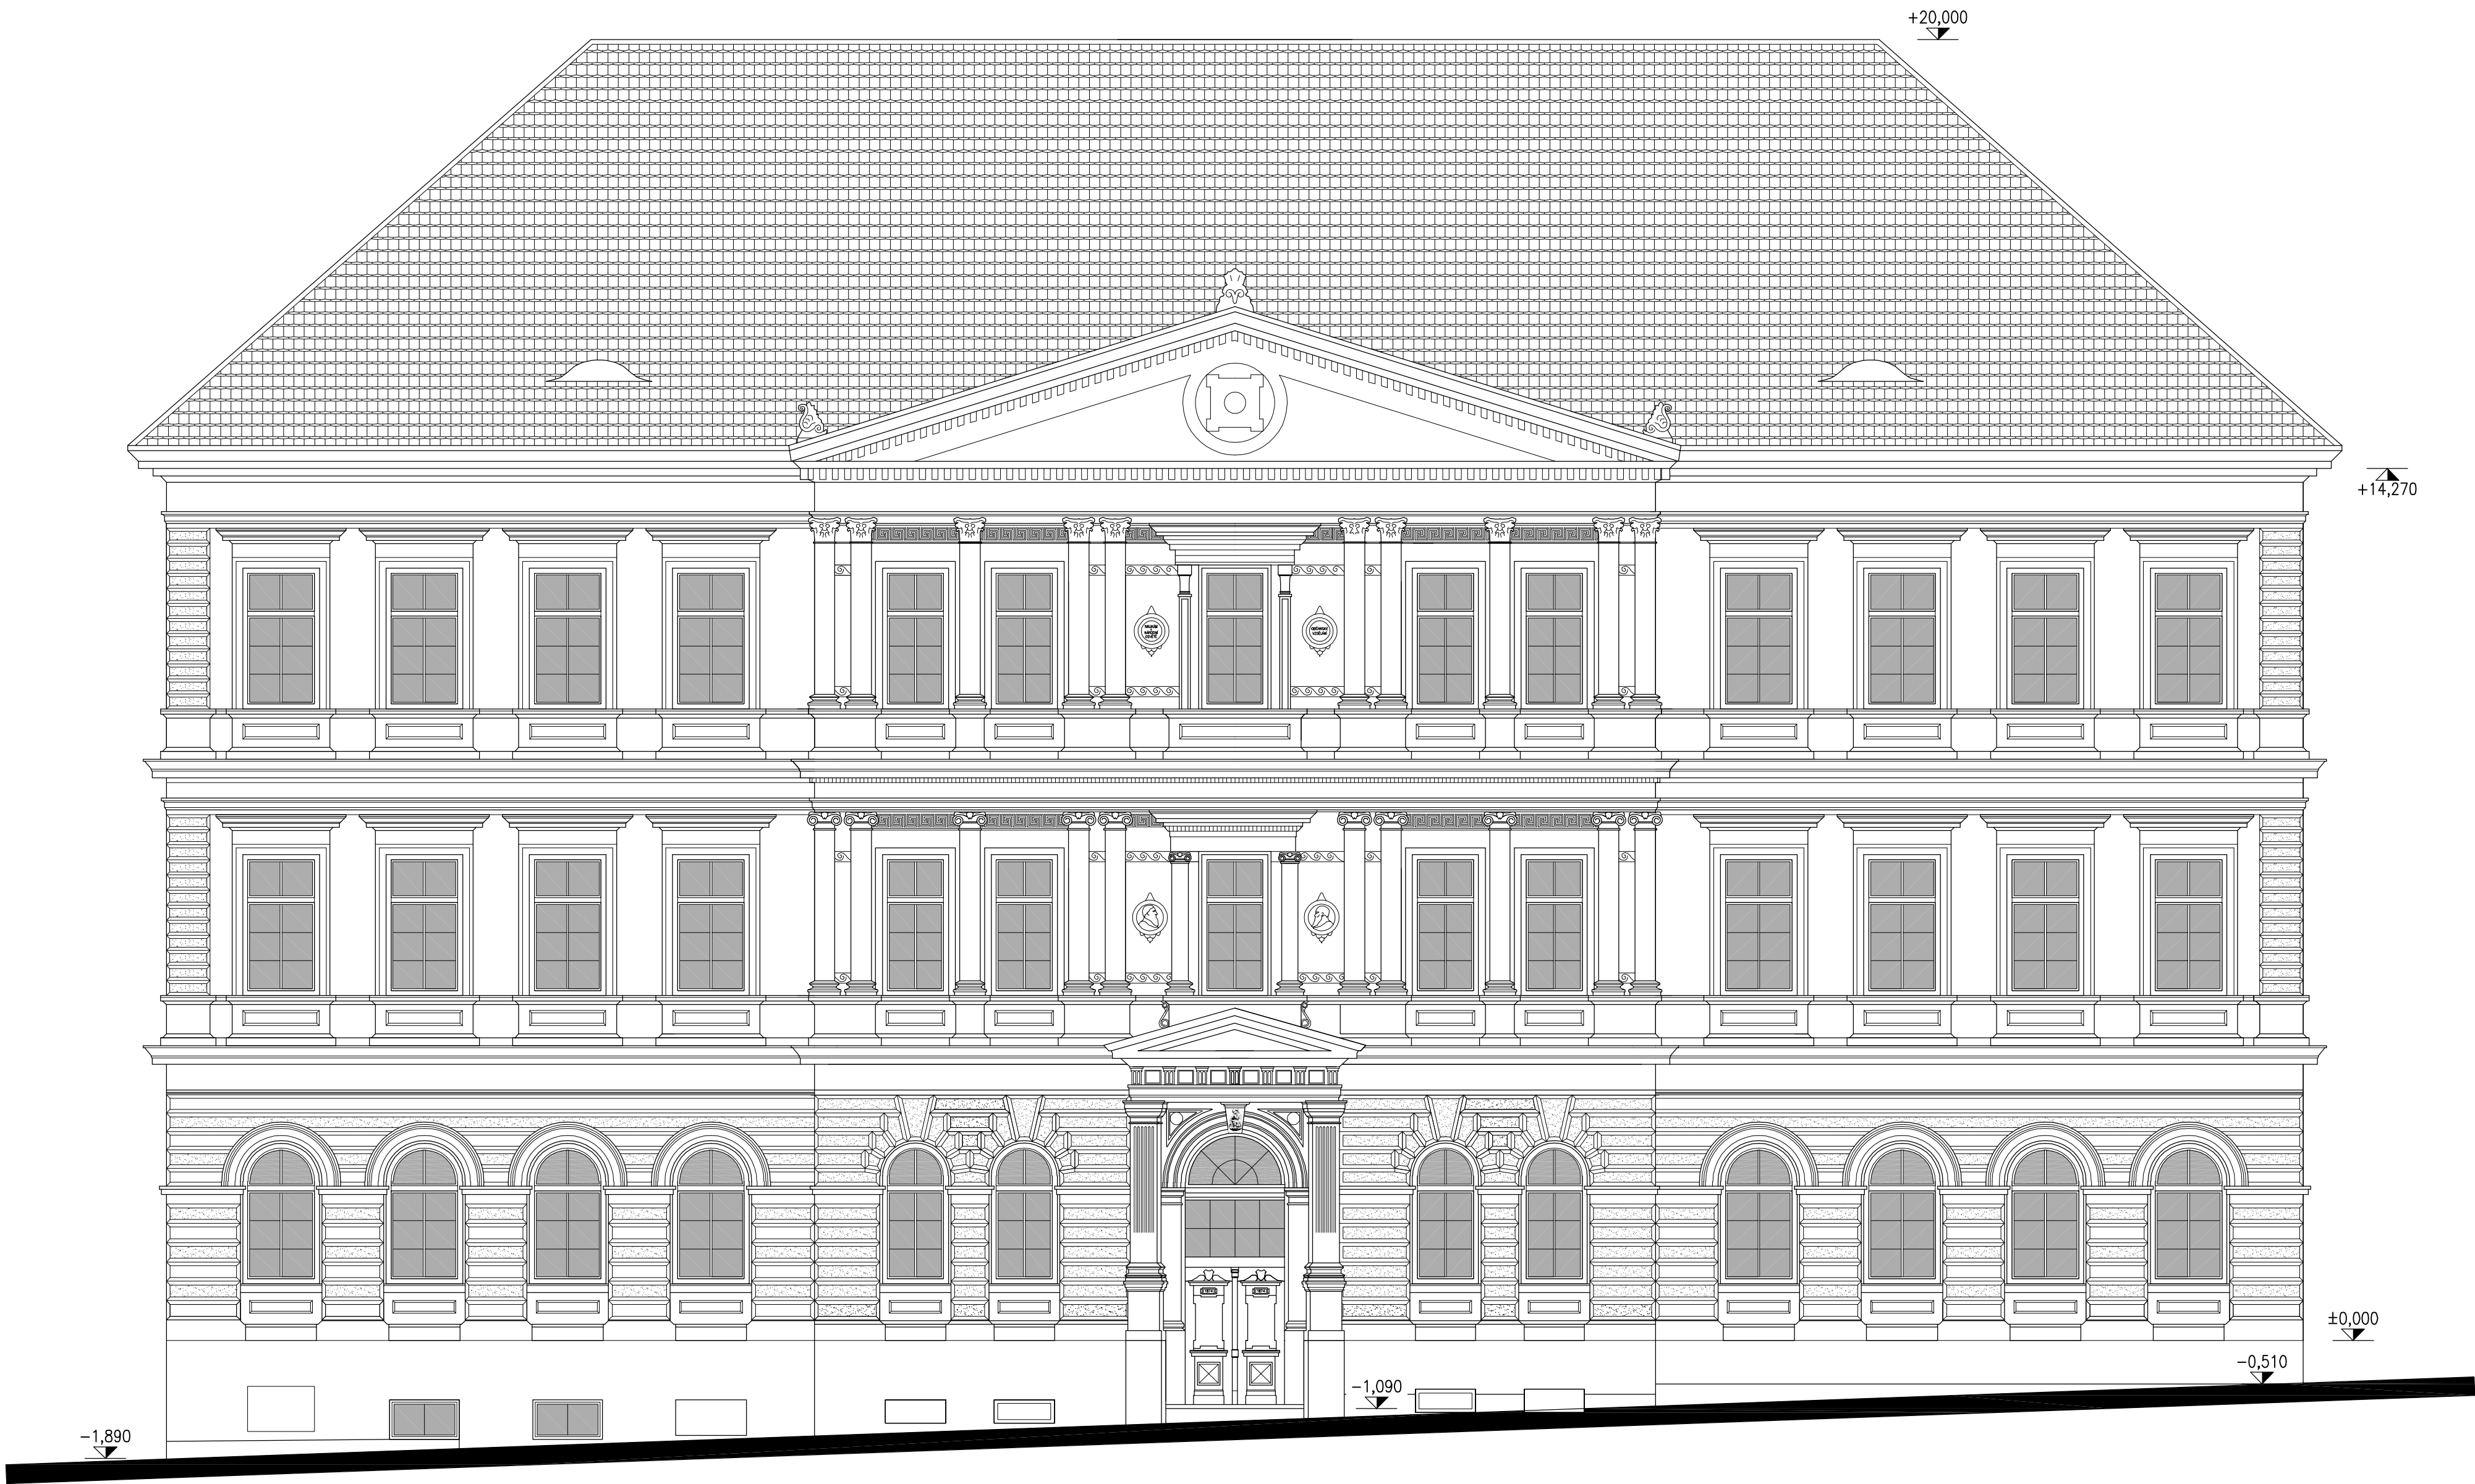

Akce:

| | | | | | |
|---|---|--|---------|--|--------------|
| STAVEBNÍ ÚPRAVY BUDOVY ČP. 41 VE VLAŠIMI | | | | | |
| Místo | K.Ú. VLAŠIM, PARC. Č. ST. 184 | | | | |
| Stavebník | STŘEDNÍ PRŮMYSLOVÁ ŠKOLA VLAŠIM, KOMENSKÉHO 41, 258 01 VLAŠIM | | | | |
| Autorizoval: ING. MILOŠ ZELENKA | | Vypracoval: TOMÁŠ ČERNÝ tel.: +420 602 217 466 e-mail: cerny@taloket.cz | | ING. MILOŠ ZELENKA autorizovaný inženýr pro pozemní stavby ČKAIT: 0009313 OKRUŽNÍ 1846, 258 01 VLAŠIM | |
| Formát: 8x44 | Datum: 01/2019 | Archivní č.: 23-208/2019 | | Měřítko: 1:75 | Č.v. D1.3 |
| Stupeň: DSŘ | Část dokumentace: STAVEBNĚ KONSTRUKČNÍ | | Paré č. | | |
| Obsah: POHLED ZÁPADNÍ – STÁVAJÍCÍ STAV | | | | | |