


POHLED ZÁPADNÍ

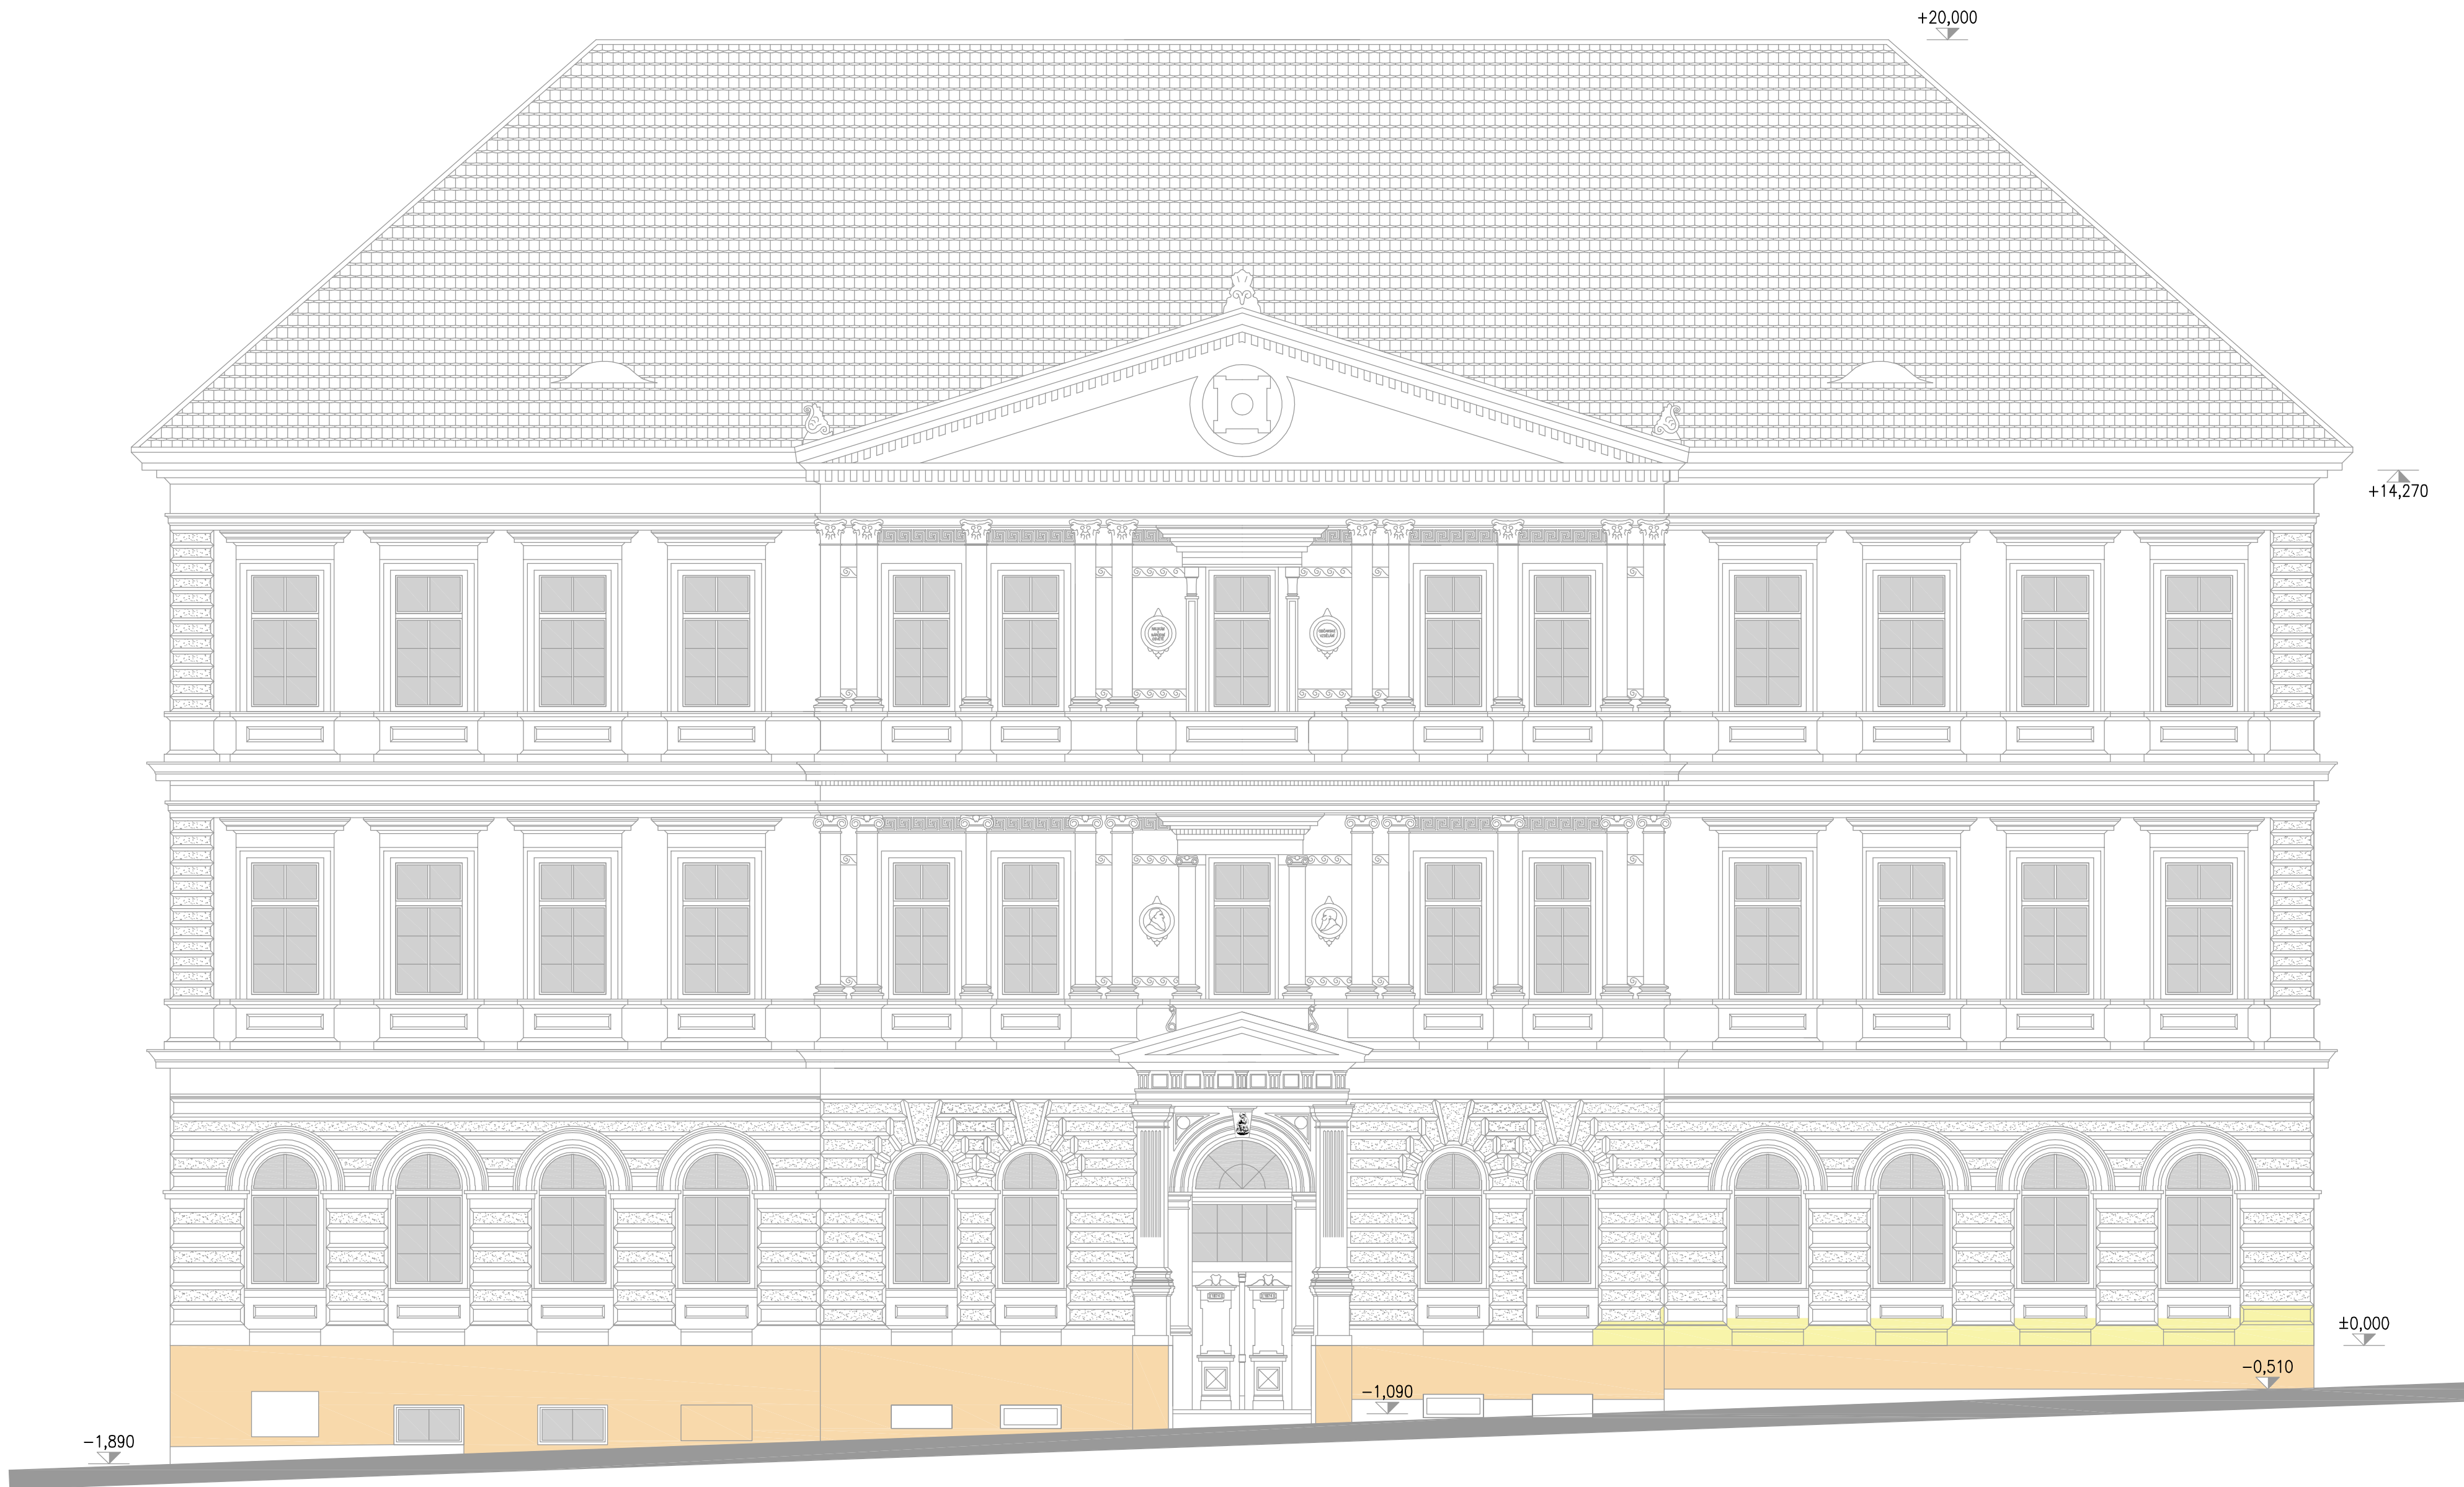

Akce:				
STAVEBNÍ ÚPRAVY BUDOVY ČP. 41 VE VLAŠIMI				
Místo	K.Ú. VLAŠIM, PARC. Č. ST. 184			
Stavebník	STŘEDNÍ PRŮMYŠLOVÁ ŠKOLA VLAŠIM, KOMENSKÉHO 41, 258 01 VLAŠIM			
Autorizoval: ING. MILOŠ ZELENKA		Vypracoval: TOMÁŠ ČERNÝ		ING. MILOŠ ZELENKA autorizovaný inženýr pro pozemní stavby ČKAIT: 0009313 OKRUŽNÍ 1846, 258 01 VLAŠIM
		tel.: +420 602 217 466 e-mail: cerny@ctoket.cz		
Formát: 8xA4	Datum: 01/2019	Archivní č.: 23–208/2019	Měřítko: 1:75	Č.V. D1.8
Stupeň: DSŘ	Část dokumentace:	STAVEBNĚ KONSTRUKČNÍ		
Obsah:				
POHLED ZÁPADNÍ – SANACE				