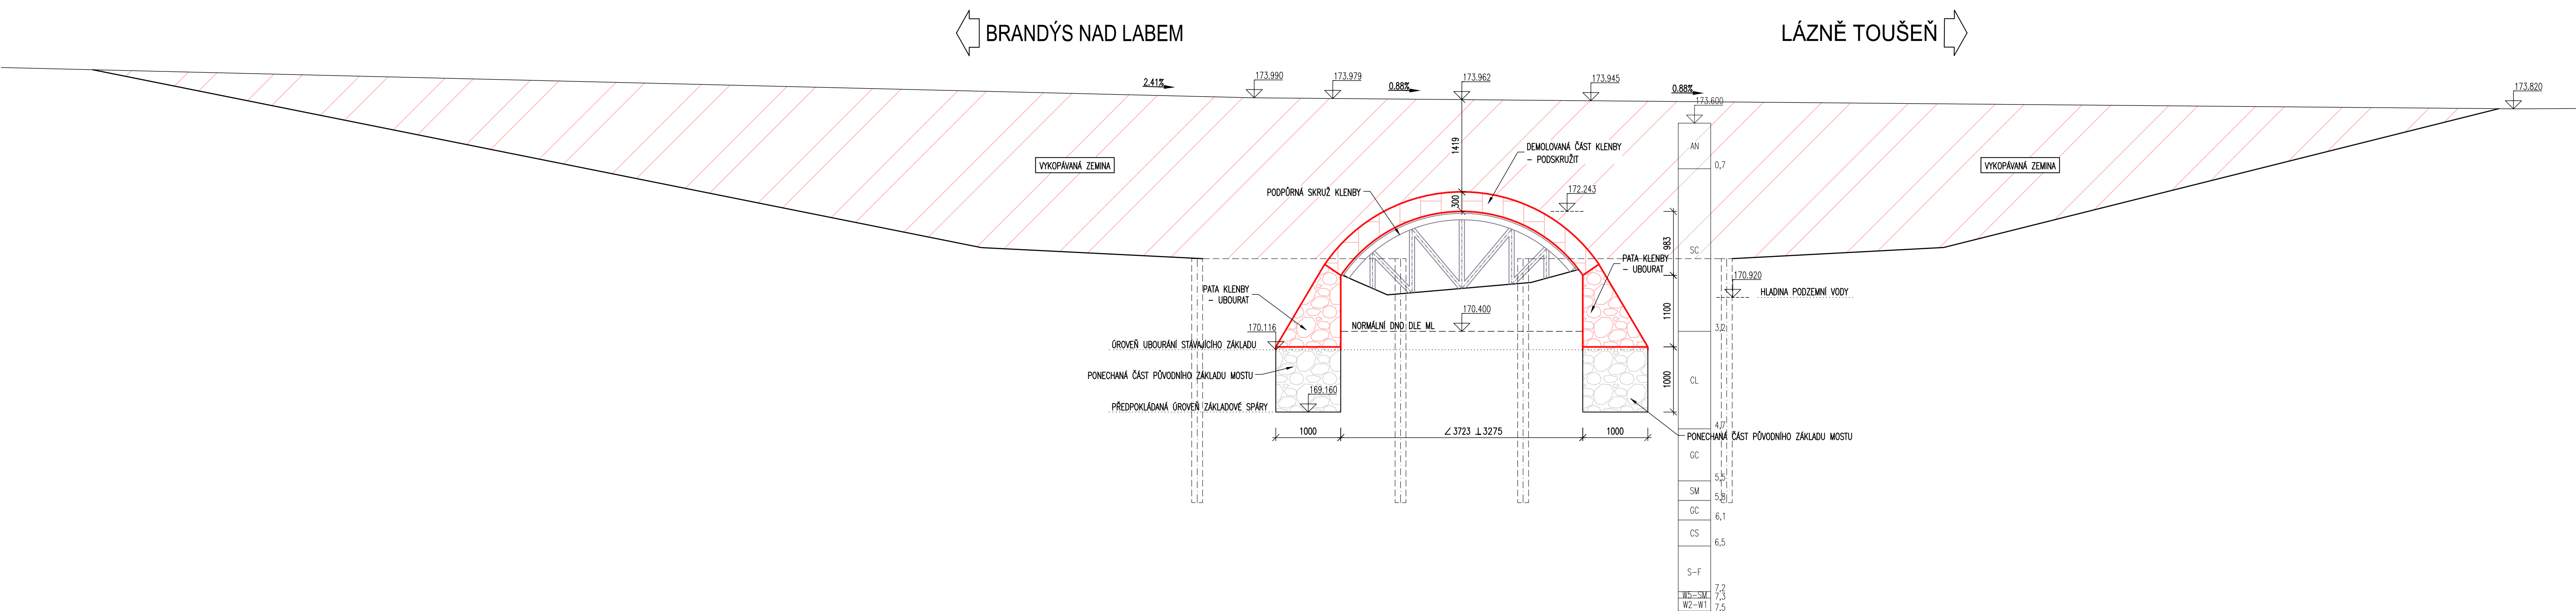
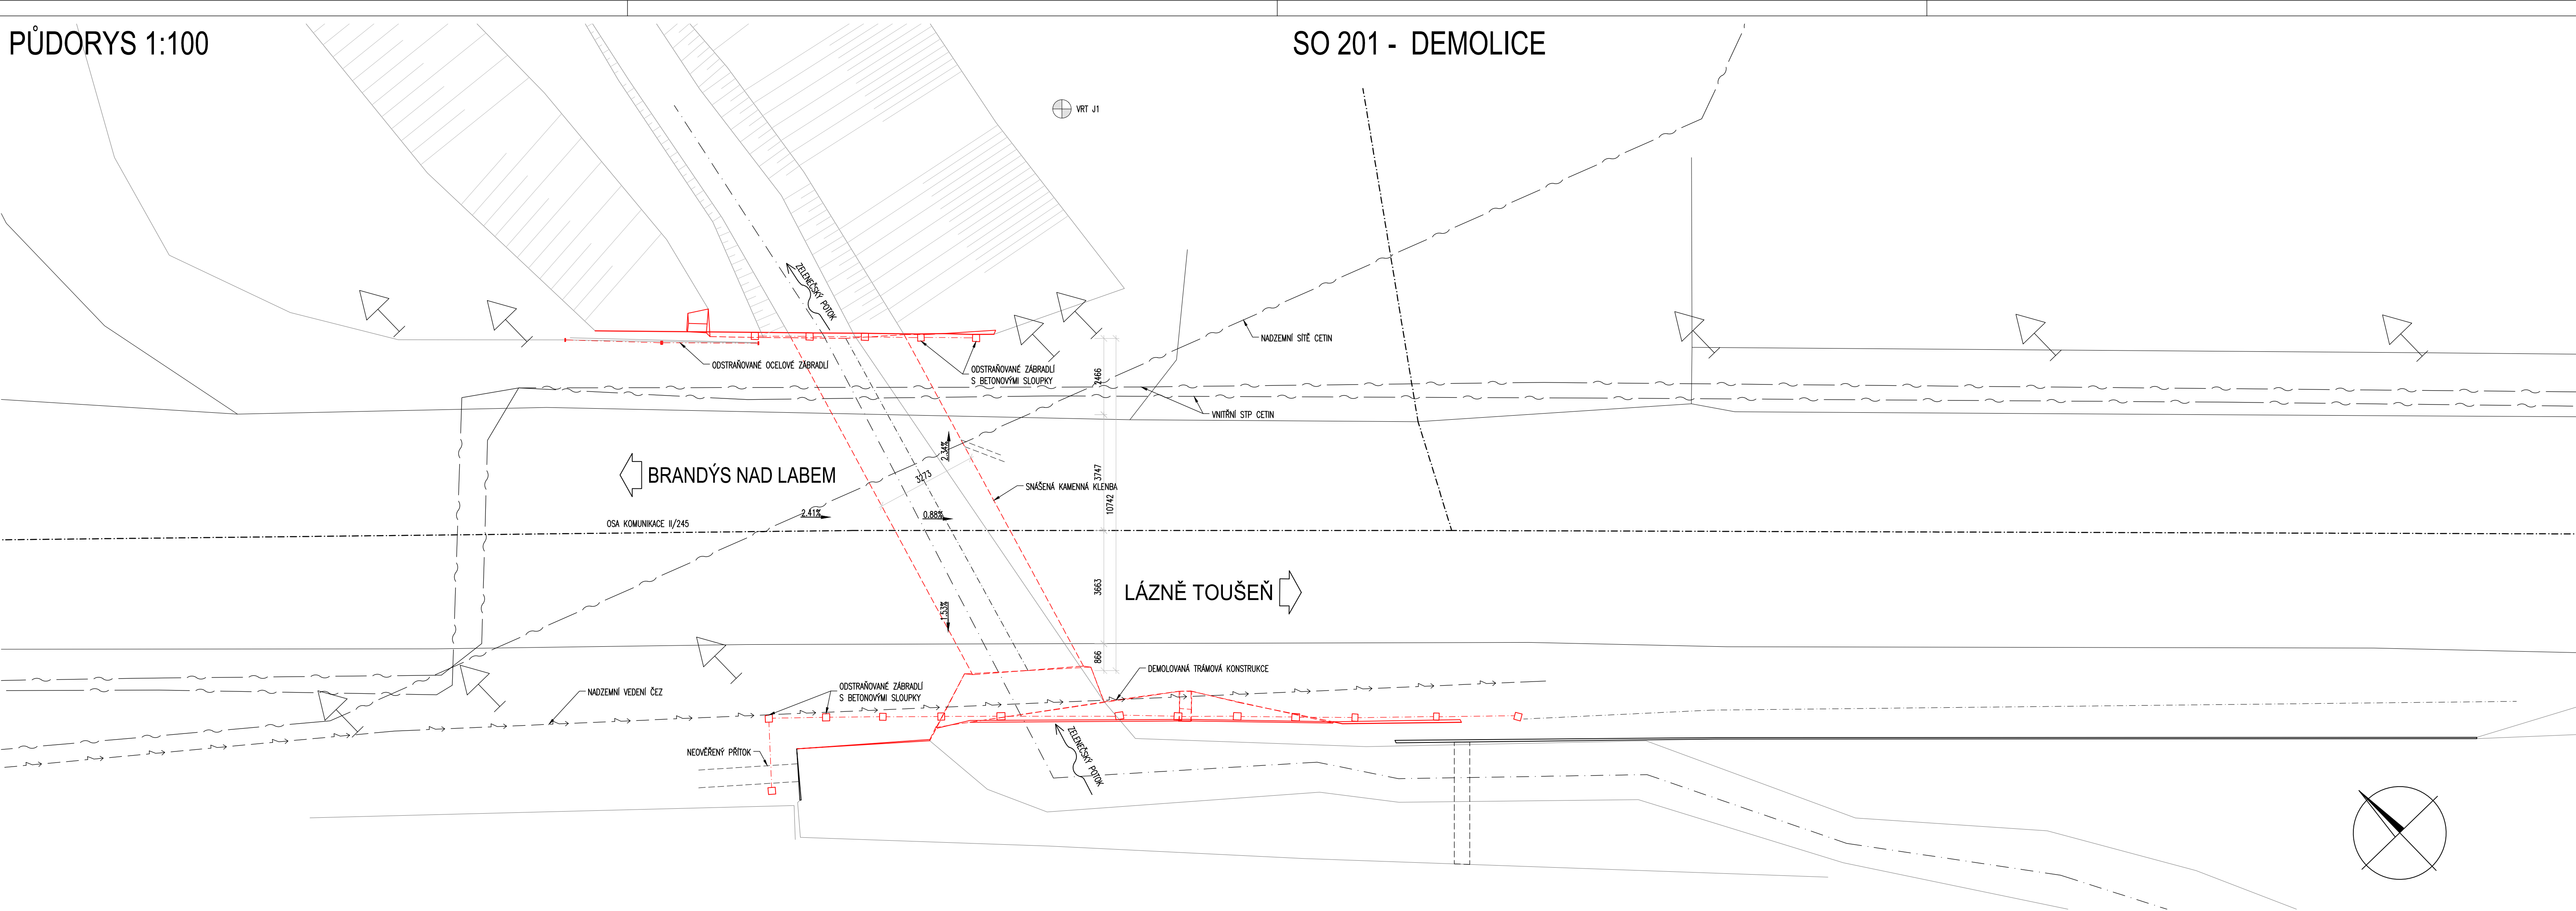



1. PŘED ZAPOČETÍM PRACÍ MUSÍ BÝT OVĚŘENA SKUTEČNÁ POLOHA INŽENÝRSKÝCH SÍTÍ.
2. PŘED ZAHÁJENÍM DEMOLICE MOSTU MUSÍ BÝT PROVEDENA PŘELOŽKA VEDENÍ CETIN – ZAJISTÍ SPRÁVCE SÍTĚ.
3. VEŠKERÉ PRÁCE V OCHRANNÉM PÁSMU SDELOVACÍCH VEDENÍ BUDOU PROVÁDĚNY RUČNĚ S MAXIMÁLNÍ OPATRNOSTÍ.
4. V MÍSTĚ POHYBU STAVEBNÍCH STROJŮ BUDE SDELOVACÍ TRASA CHRÁNĚNA – NAPŘ. POLOŽENÍM PANELŮ NA TERÉN.
5. PŘED FREZOVÁNÍM VOZOVKOVÝCH VRSTEV BUDE ODSTRANĚNO MOSTNÍ VYBAVENÍ.
6. PŘED ZAHÁJENÍM VÝKOPŮ A DEMOLIČNÍCH PRACÍ PODSKRŽÍT STÁVAJÍCÍ KLENBU.



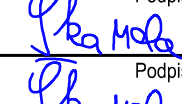
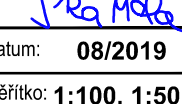
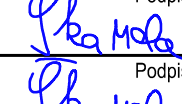
Souřadnicový systém S-JTSK  
Výškový systém Bpv

Změna:	Název změny:	Datum:	Provedl:	Podpis:
Investor: Krajská správa a údržba silnic Středočeského kraje, příspěvková organizace Zborovská 11 150 21 Praha 5		Objednatel: Krajská správa a údržba silnic Středočeského kraje, příspěvková organizace Zborovská 11 150 21 Praha 5		

METROPROJEKT Praha a.s. nám. I. P. Pavlova 2/1786 120 00 Praha 2 gen. ředitel: Ing. David Krása tel.: +420 296 154 105 www.metroprojekt.cz info@metroprojekt.cz		Souprava číslo:
---	---	-----------------

HP: Ing. Jan Škarda tel.: +420 296 154 326 Stupeň: PDPS	Podpis:  Název a účel díla: <b>II/245 Lázně Toušeň, most ev.č. 245 – 002</b>
--	---

Zpracovatelství úprav: S-52 tel.: +420 296 154 330 Vedoucí úprav: Roman Dušek	Název části díla: <b>VÝKRESOVÁ DOKUMENTACE SO201 - MOST EV.Č. 245 – 002</b>	D
---	--	---

Odpovědný projektant: Ing. Jan Škarda Výpracoval: Ing. Jan Škarda Stupeň: V20/2039 Podpis:  Podpis:  Datum: 08/2019	Podpis:  Název přílohy: <b>Demolice</b>	Změna: Číslo příl.: <b>012</b>
--	--	--------------------------------------