


PŮDORYS – STÁVAJÍCÍ STAV 1:100

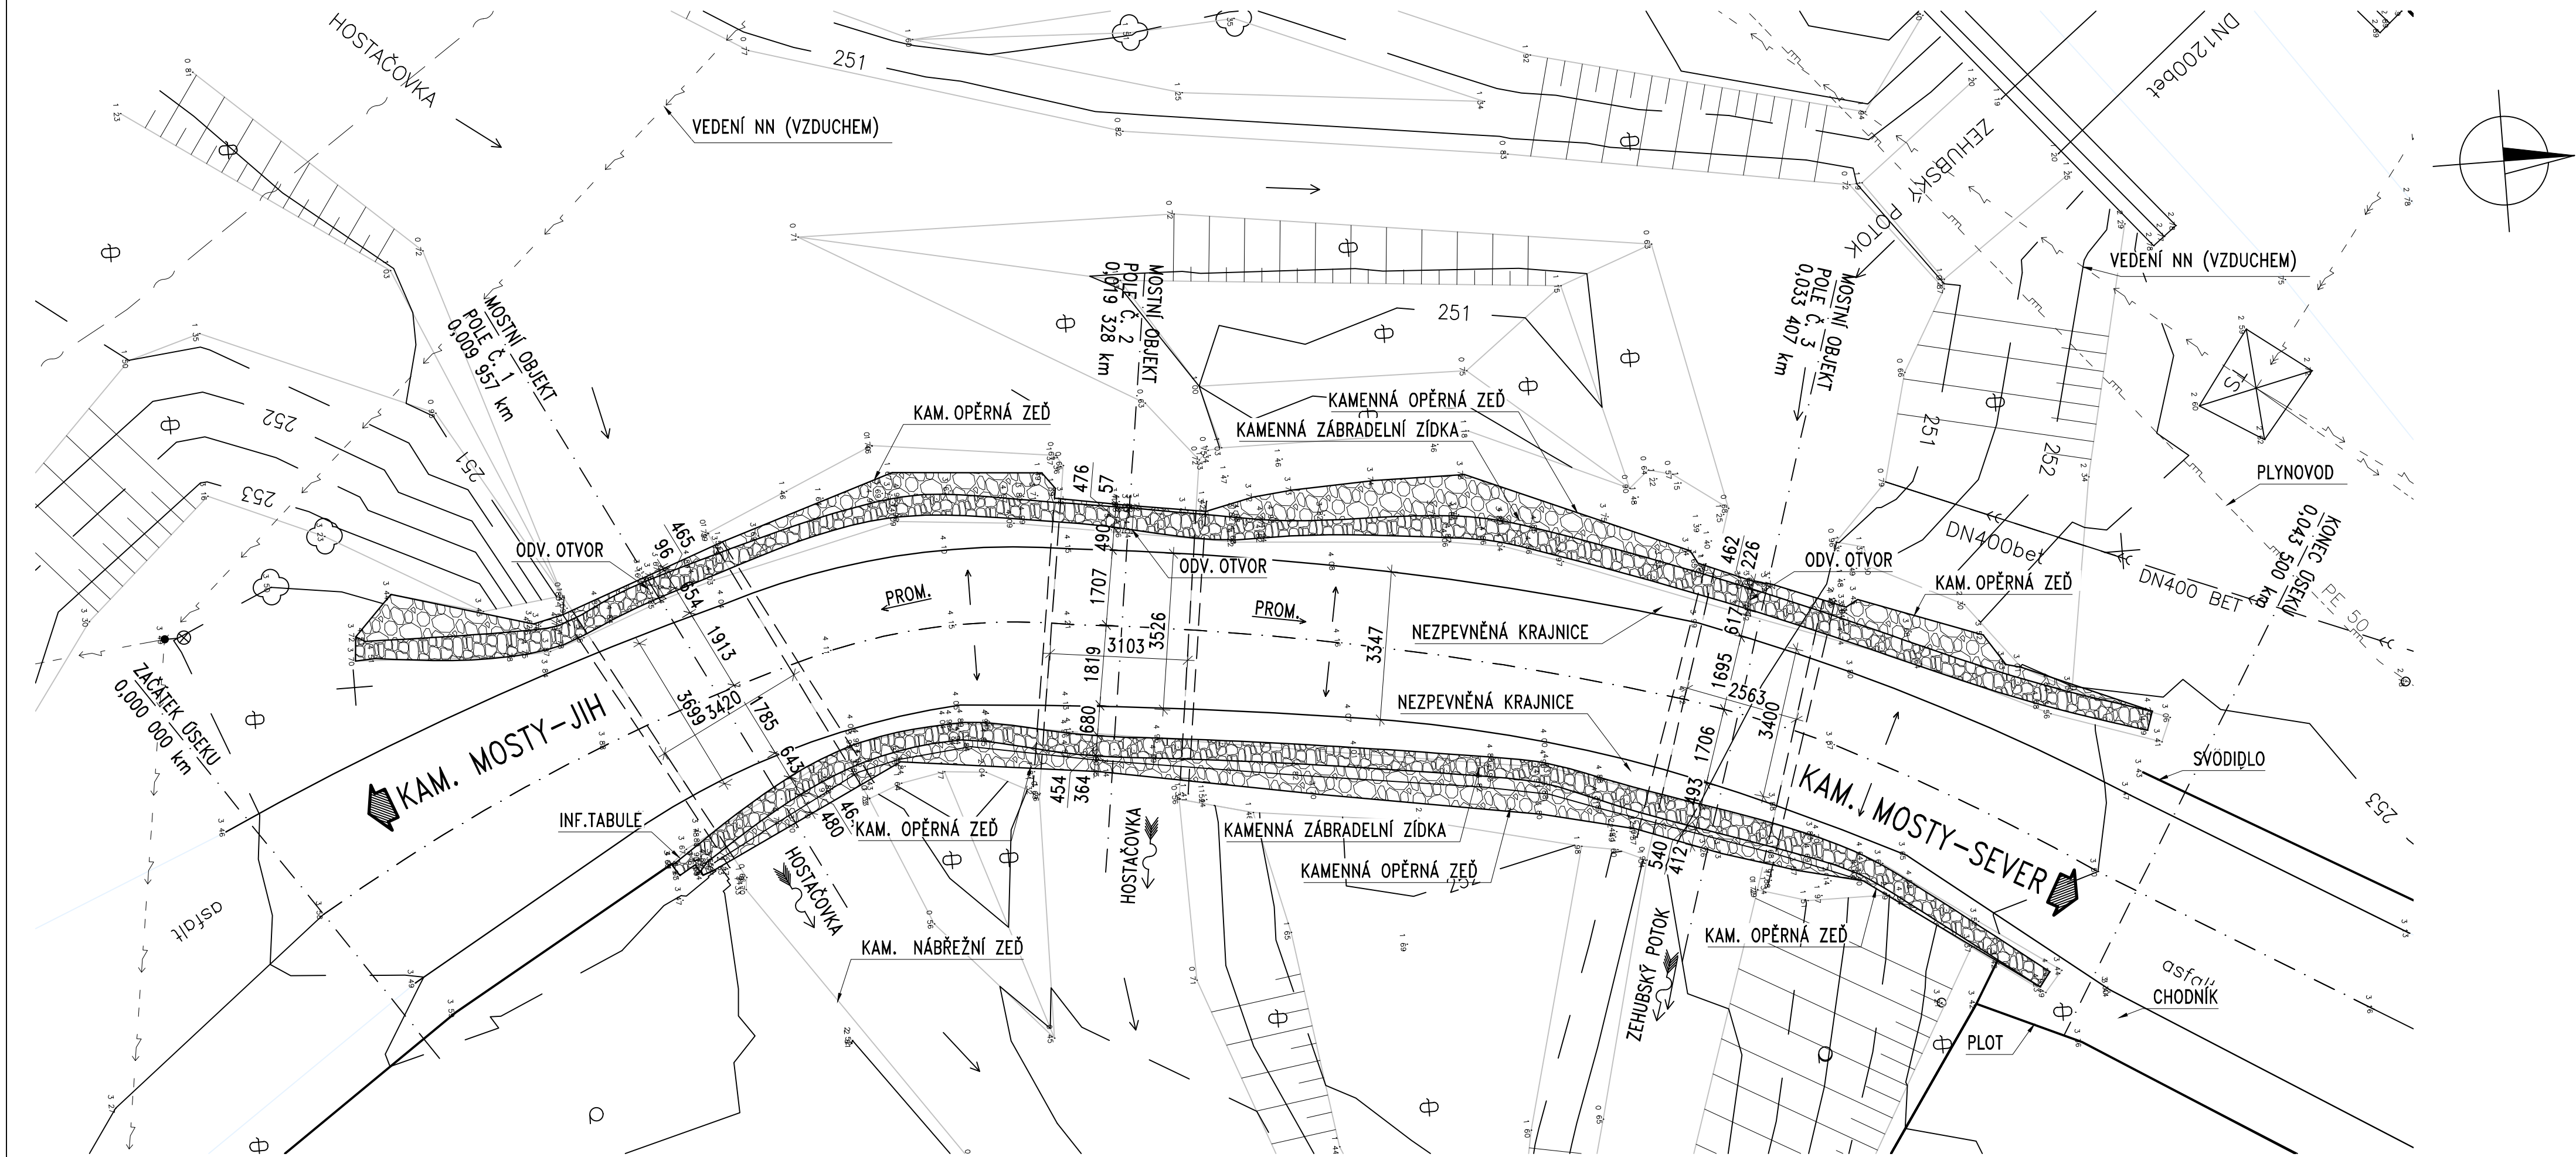

Středočeský kraj
Zborovská 11
150 21 Praha 5

ZMĚNA	DATUM

JTSK

PROJEKTOVÁ, INŽENÝRSKÁ A KONZULTAČNÍ ORGANIZACE
CERTIFIKÁT ISO 9001
VPÚ DECO PRAHA a.s., PODBABSKÁ 1014/20, 160 00 PRAHA 6
www.vpupraha.cz

PROJEKTANT	VYPRACOVAL	KONTROLA	HIP
Ing. Marek PELANT	Ing. Jan ŠESTÁK	Ing. Jiří SCHINDLER	Ing. Marek PELANT

AKCE
**III/33736 KAMENNÉ MOSTY,
MOST ev.č. 33736-1**
C1 - S0201

OBSAH PŘÍLOHY
PŮDORYS – STÁVAJÍCÍ STAV

Bpv

ATELIÉR DOPRAVNÍCH STAVEB

ČÍSLO ZAKÁZKY	1-0474-01/30	
DOKUMENTACE	PDPS	
MĚŘÍTKO	1:100	
DATUM	09.2015	
POČET FORMÁTŮ	4xA4	
ČÁST	ČÍSLO PŘÍLOHY	ČÍSLO KOPIE
C1	02	
KÓD		

DOKUMENTACI LZE UŽÍVAT POUZE VE SMYSLU PŘÍSLUŠNÉ SMLOUVY O DÍLO. VÝKRES, ČI JEHO ČÁST, MŮŽE BÝT KOPÍROVÁN NEBO JINÝM ZPŮSOBEM ROZŠÍŘOVÁN POUZE PO PŘEDCHOZÍM SOUHLASÍ VPÚ DECO PRAHA a.s.