


KOORDINAČNÍ SITUACE STAVBY 1:100

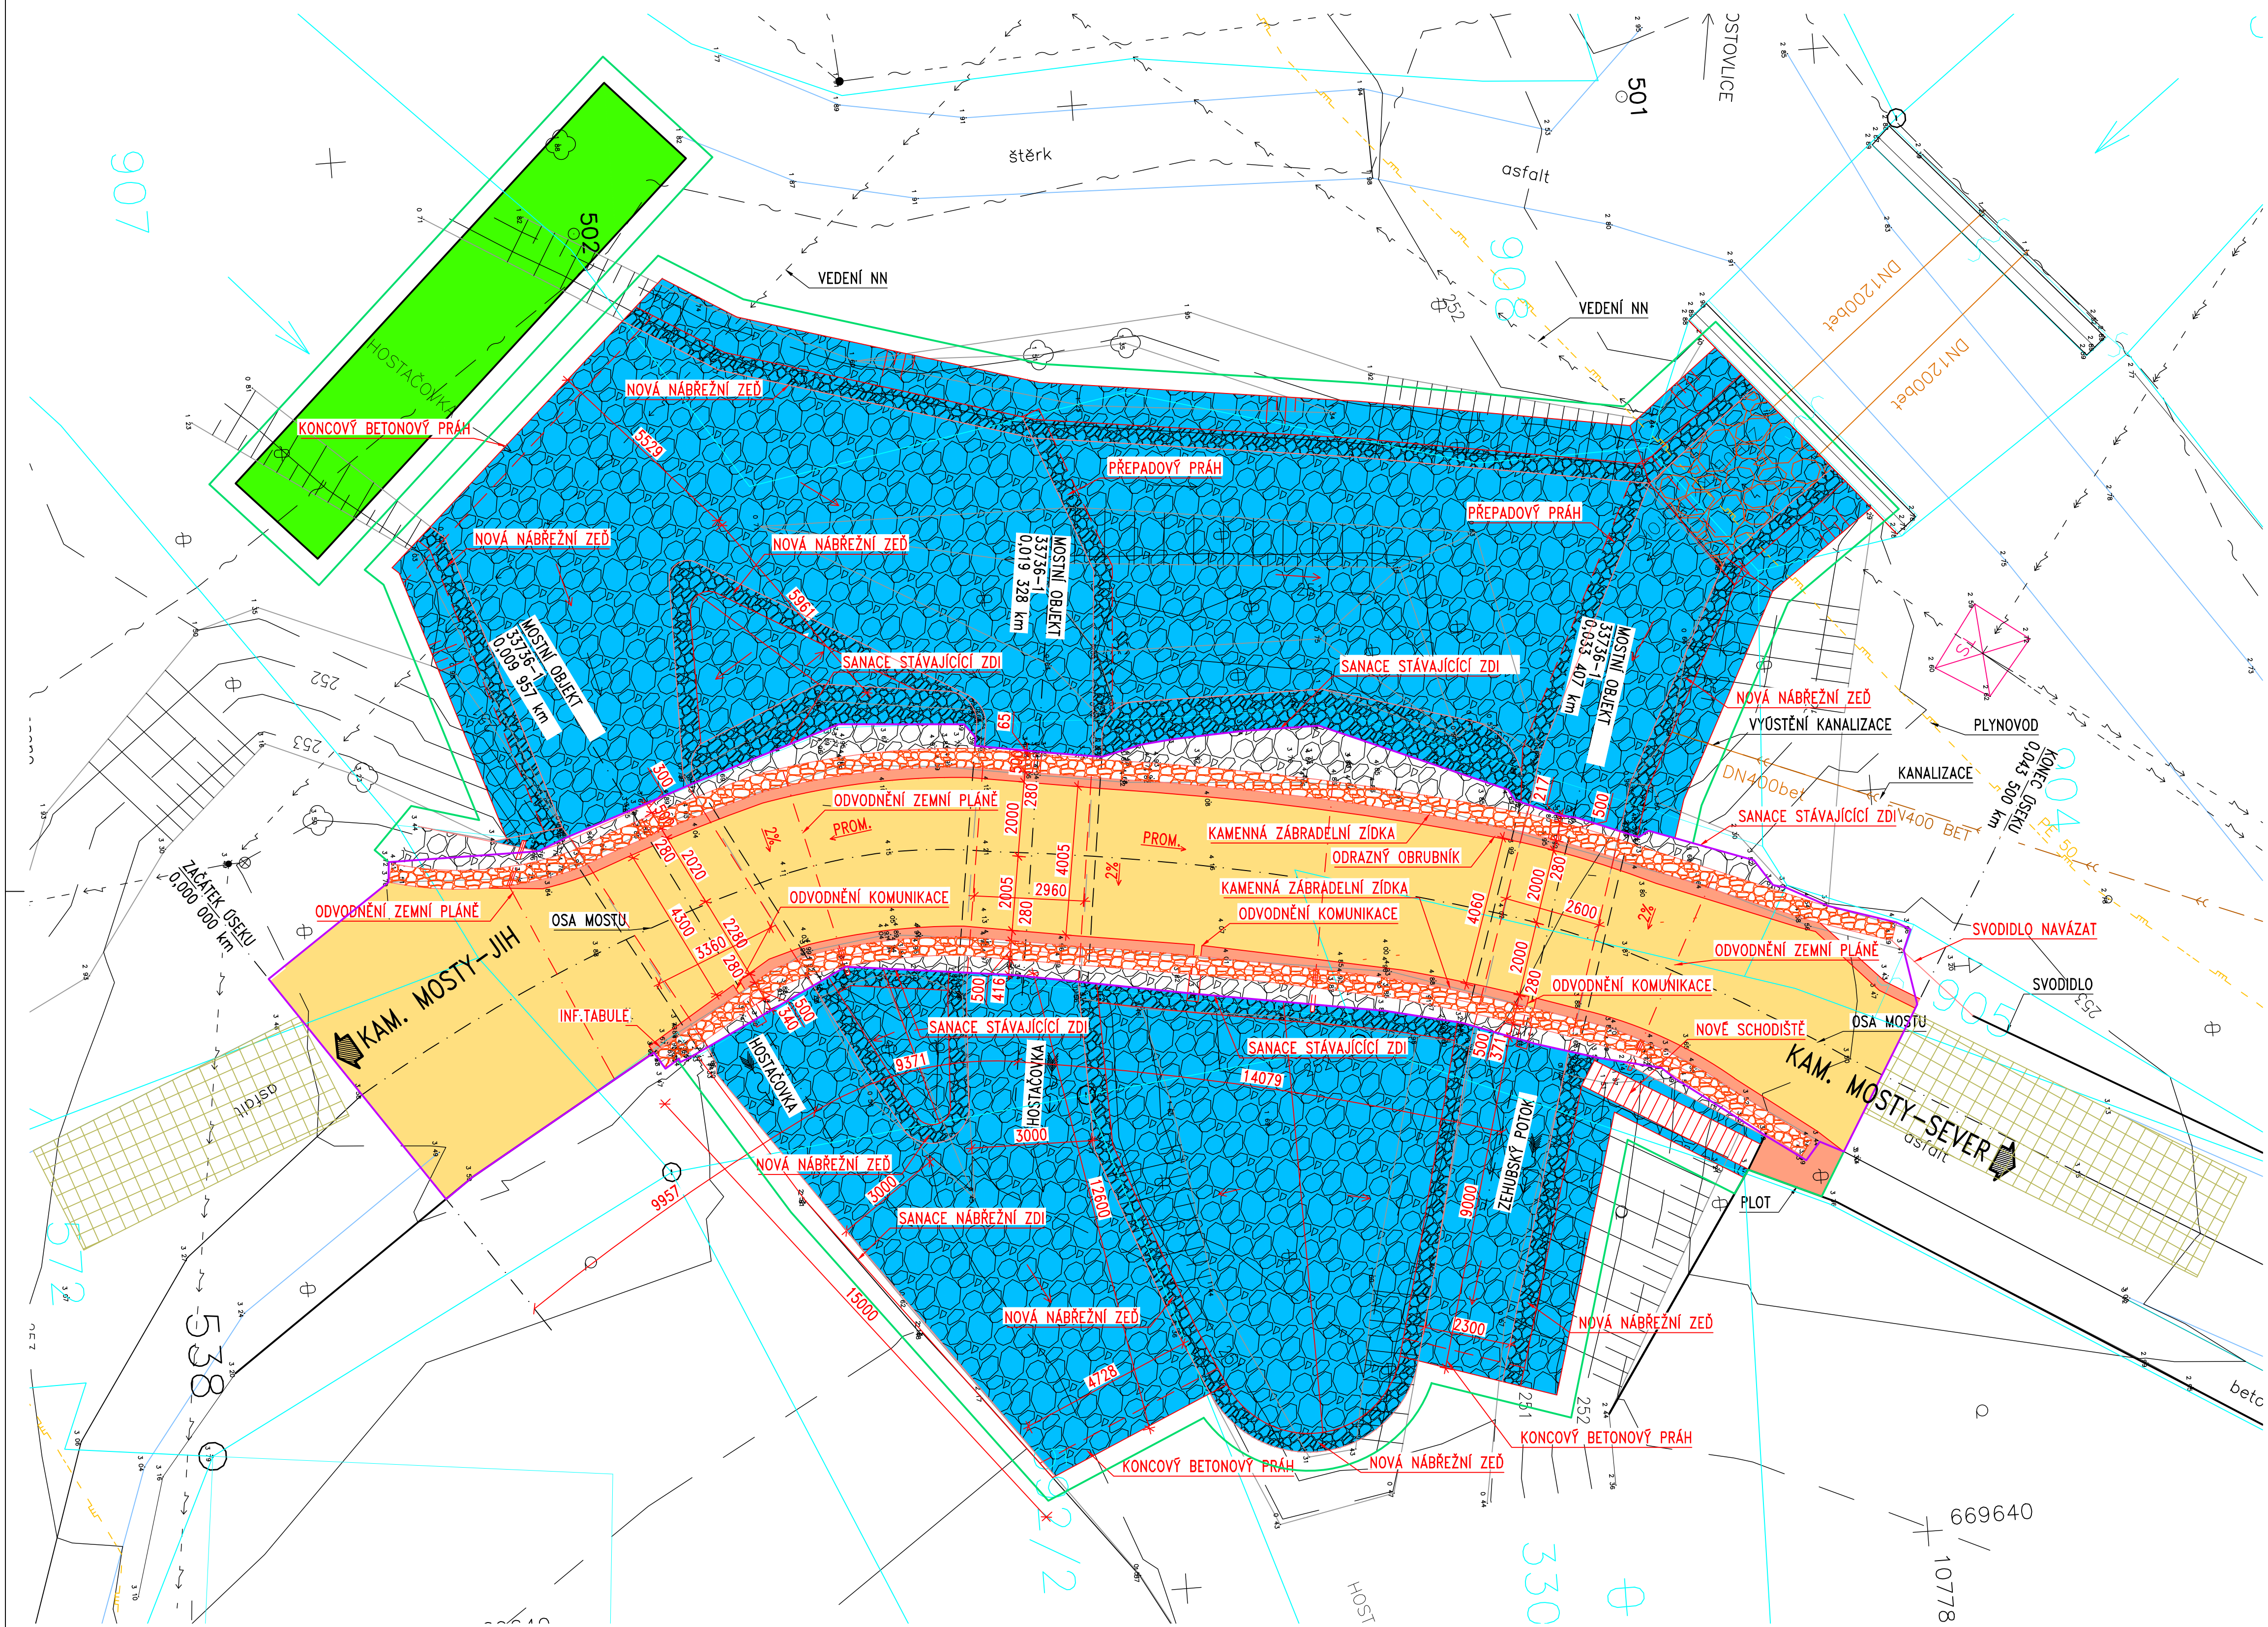

- HRANICE DOČASNÉHO ZÁBORU

HRANICE TRVALÉHO ZÁBORU

ODVODNĚNÍ NA MOSTĚ  
A CHODNÍKY NA PŘEDPOLÍ

VOZOVKA
- ODVODNĚNÍ A ÚPRAVY KORYTA POKY

NÁSPY KOMUNIKACE A ÚPRAVA TERÉNU

ZÁBRADELNÍ ZDI NA MOSTĚ A PŘEDPOLÍ

OPĚRNÉ STĚNY A KŘÍDLA MOSTU

ZARÍZENÍ STAVENIŠTĚ

OBEDNATEL

Ksús

KRAJSKÁ SPRÁVA A ÚDRŽBA SILNIC  
Středočeského kraje

Středočeský kraj

Zborovská 11

150 21 Praha 5

ZMĚNA	DATA

<div> <div>PROJEKTOVÁ, INŽENÝRSKÁ A KONZULTAČNÍ ORGANIZACE</div> <div> <div>CERTIFIKÁT ISO 9001</div> <div>VPO DECO PRAHA s.r.o., PODBAŘSKÁ 1014/20, 160 00 PRAHA 6</div> <div>www.vpo-praha.cz</div> </div> <div> <div>DIC: CZ260193280</div> <div>www.vpo-praha.cz</div> </div> </div>				<div> <div>ATELIER DOPRAVNÍCH STAVEB</div> <div> <div>ČÍSLO ZAKÁZKY</div> <div>1-0474-01/30</div> </div> <div> <div>DOKUMENTACE</div> <div>PDPS</div> </div> <div> <div>MĚŘÍTKO</div> <div>1:100</div> </div> <div> <div>DATUM</div> <div>09.2015</div> </div> <div> <div>POČET FORMÁTŮ</div> <div>8x4</div> </div> </div>	
<div> <div>PROJEKTANT</div> <div>VYPRACOVAL</div> <div>KONTROLA</div> <div>HIP</div> </div>				<div> <div>ATELIER DOPRAVNÍCH STAVEB</div> <div> <div>ČÍSLO ZAKÁZKY</div> <div>1-0474-01/30</div> </div> <div> <div>DOKUMENTACE</div> <div>PDPS</div> </div> <div> <div>MĚŘÍTKO</div> <div>1:100</div> </div> <div> <div>DATUM</div> <div>09.2015</div> </div> <div> <div>POČET FORMÁTŮ</div> <div>8x4</div> </div> </div>	
<div> <div>Ing. Marek PELANT</div> <div>Ing. Jan ŠESTÁK</div> <div>Ing. Jiří SCHINDLER</div> <div>Ing. Marek PELANT</div> </div>				<div> <div>ATELIER DOPRAVNÍCH STAVEB</div> <div> <div>ČÍSLO ZAKÁZKY</div> <div>1-0474-01/30</div> </div> <div> <div>DOKUMENTACE</div> <div>PDPS</div> </div> <div> <div>MĚŘÍTKO</div> <div>1:100</div> </div> <div> <div>DATUM</div> <div>09.2015</div> </div> <div> <div>POČET FORMÁTŮ</div> <div>8x4</div> </div> </div>	
<div> <div>III/33736 KAMENNÉ MOSTY,</div> <div>MOST ev.č. 33736-1 - PD</div> <div>B2 - KOORDINAČNÍ SITUACE STAVBY</div> </div>				<div> <div>ČÍSLO ZAKÁZKY</div> <div>1-0474-01/30</div> </div> <div> <div>DOKUMENTACE</div> <div>PDPS</div> </div> <div> <div>MĚŘÍTKO</div> <div>1:100</div> </div> <div> <div>DATUM</div> <div>09.2015</div> </div> <div> <div>POČET FORMÁTŮ</div> <div>8x4</div> </div>	
<div> <div>OSAH PŘÍLOHY</div> <div>KOORDINAČNÍ SITUACE STAVBY</div> </div>				<div> <div>ČÍSLO ZAKÁZKY</div> <div>1-0474-01/30</div> </div> <div> <div>DOKUMENTACE</div> <div>PDPS</div> </div> <div> <div>MĚŘÍTKO</div> <div>1:100</div> </div> <div> <div>DATUM</div> <div>09.2015</div> </div> <div> <div>POČET FORMÁTŮ</div> <div>8x4</div> </div>	
<div> <div>DOPLŮČNĚ LZE UŽÍVAT POUZE VE SMYSLU PŘEDLŽNĚ SMLOVY O DÍLO, VÝKRES, ČI JEHO ČÁST, MŮŽE BYT KOPÍROVÁN NEBO JINÝM ZPŮSOBEM ROZŠÍŘOVÁN POUZE PO PŘEDCHOZÍM SOHLASU VPO DECO PRAHA s.r.o.</div> </div>				<div> <div>ČÍSLO ZAKÁZKY</div> <div>1-0474-01/30</div> </div> <div> <div>DOKUMENTACE</div> <div>PDPS</div> </div> <div> <div>MĚŘÍTKO</div> <div>1:100</div> </div> <div> <div>DATUM</div> <div>09.2015</div> </div> <div> <div>POČET FORMÁTŮ</div> <div>8x4</div> </div>	