


PODÉLNÝ ŘEZ – NOVÝ STAV 1:50

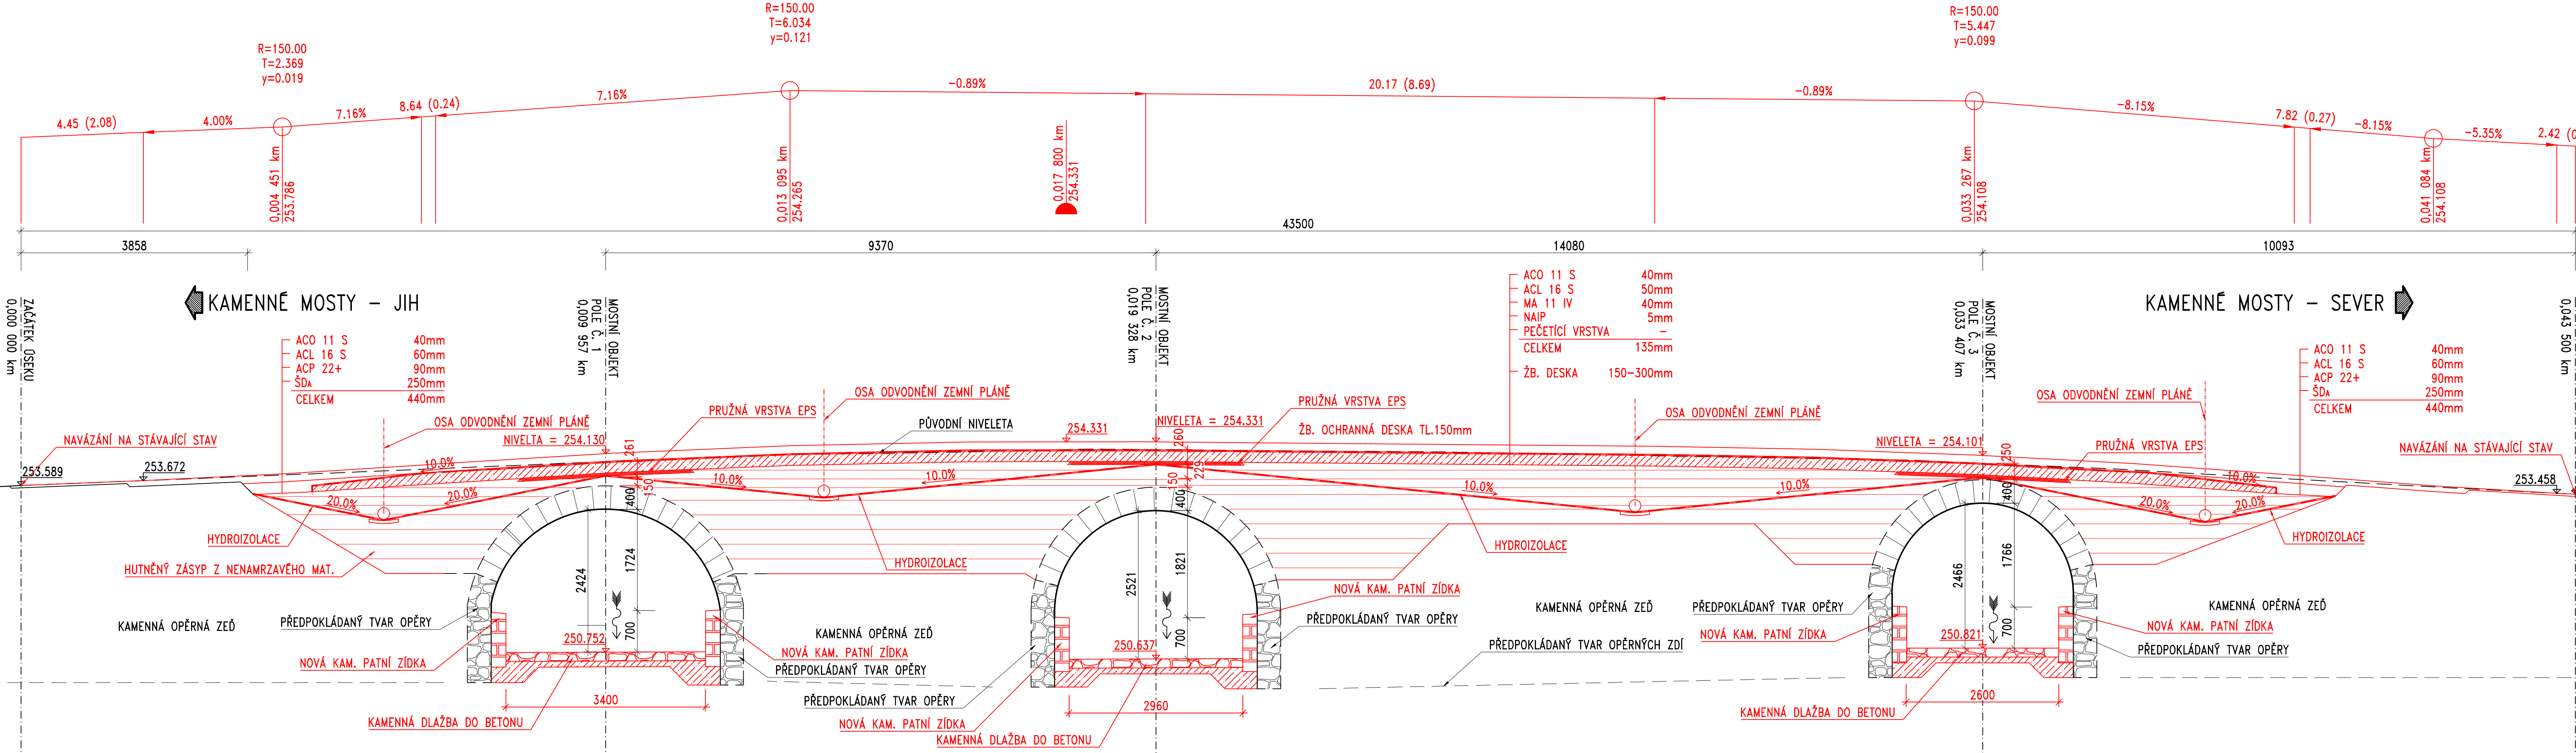

POZNÁMKY :


- PO DOBU VÝSTAVBY BUDE PŘERUŠEN PROVOZ NA MOSTĚ
- INŽENÝRSKÉ SÍTĚ VEDENÉ V MÍSTĚ KORYTA BUDOU PŘED STAVBOU VYTÝČENY A PO DOBU STAVBY OCHRÁNĚNY PŘED JAKÝMKOLIV POŠKOZENÍM

OBJEDNATEL

	<p>Středočeský kraj Zborovská 11 150 21 Praha 5</p>
---	---

.		
.		
.		
ZMENA		DATUM

JTSK

PROJEKTOVÁ, INŽENÝRSKÁ A KONZULTAČNÍ ORGANIZACE CERTIFIKÁT ISO 9001 VPO DECO PRAHA a.s., PODBAŇSKÁ 1014/20, 160 00 PRAHA 6 DIČ CZ60193280 www.vppraha.cz				 VPO DECO PRAHA a.s.	
PROJEKTANT Ing. Marek PELANT		VYPRACOVAL Ing. Jan ŠESTÁK		KONTROLA Ing. Jiří ŠINDLER	
				HIP Ing. Marek PELANT	
III/33736 KAMENNÉ MOSTY, MOST ev.č. 33736-1 C1 - SO201					
OBSAH PŘÍLOHY PODEPLNÝ ŘEZ – NOVÝ STAV					
DOKUMENTACE LŽ UŽITÍ POULZE VE SMYSLU PŘÍSLUŠNÉ SMLOUVY O DÍLO VYKRES, ČI JEHO ČÁST, MŮŽE BÝT KOPÍROVÁNO JENHO ZPŮSOBEM ROZŠÍŘOVÁNÍ POULZE PO PŘEDCHOZÍM SOHLÁŠENÍ VPO DECO PRAHA a.s.					

DOKUMENTACI LZE UŽÍVAT POUZE VE SMYSLU PŘÍSLUŠNÉ SMLOUVY O DÍLO. VÝKRES, ČI JEHO ČÁST, MŮŽE BÝT KOPIROVÁN NEBO JINÝM ZPŮSOBEM ROZŠÍŘOVÁN POUZE PO PŘEDCHOZÍM SOUHLASU VPÚ DECO PRAHA a.s.